


# EGZEMPLARZ POKAZOWY

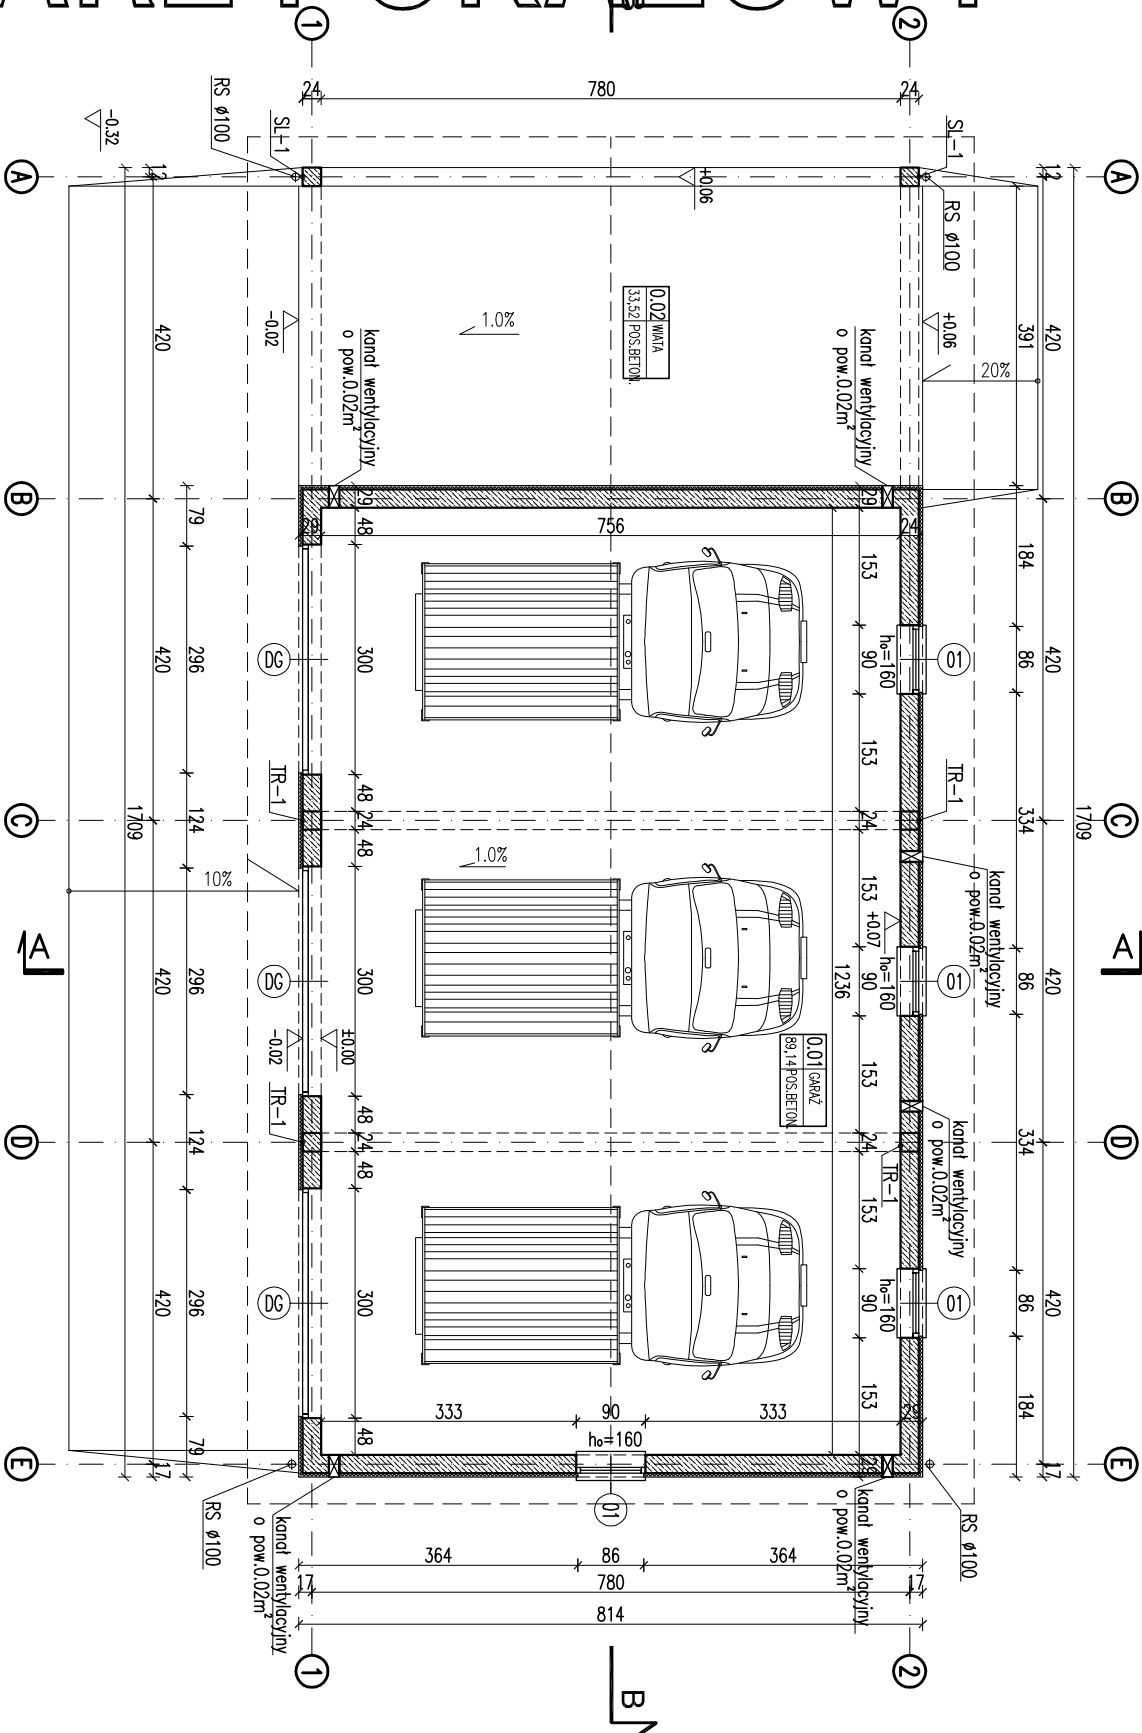

|                   |     |    |
|-------------------|-----|----|
| SYMBOL            | DC  | 01 |
| SCHEMAT           |     |    |
|                   |     |    |
| TYP               |     |    |
| WYMIARY W ŚWIECIE | 300 | 90 |
| WYMIARY W MURU    | 300 | 90 |
| LLOŚĆ rozem       | 3   | 4  |

ZESTAWIENIE STOLARKI

## RODZAJE ŚCIAN

|     |      |                               |
|-----|------|-------------------------------|
| SF1 | 24.0 | blocczki betonowe             |
|     | 2    | x dyspersbł                   |
| SZ1 | 1.5  | tylnk cementowo-wapienny      |
|     | 24.0 | blocczki z betonu komórkowego |
|     | 5.0  | styrodon EPS70                |
|     | 0.5  | tylnk mineralny               |

## EGZEMPLARZ POKAZOWY

CHRONIONY PRAWEM AUTORSKIM

**NIE MOŻE BYĆ SPRZEDAWANY  
ORAZ STANOWIĆ LEGALNEJ PODSTAWY  
POZWOLENIA NA BUDOWE I INNYCH DECYZJI**

Powielanie i kopiowanie bez zezwolenia zabronione  
Ustawa z dni: 4 lutego 1994r. (t.jedn. Dz.U. z 2000r. N.80 poz.904

Pieczętka znajduje się na wszystkich stronach dokumentacji

## ZESTAWIENIE POWIERZCHNI

| Lp.   | Nazwa pomieszczenia | pow. netto [m2] | (h>1,9 m) [m2] |
|-------|---------------------|-----------------|----------------|
|       | pow. podstawowa     |                 |                |
|       | PARTER              |                 |                |
| 01    | garaz               | 92,84           | 92,84          |
| 02    | wiatra              | 31,83           | 31,83          |
| RAZEM |                     | 124,67          | 124,67         |

Powierzchnie i kubatury policzone według normy PN-ISO 9836:1997.

|                                                             |           |
|-------------------------------------------------------------|-----------|
| Pz - powierzchnia zabudowy                                  | 139,08 m² |
| Pc - powierzchnia całkowita w obrysie zewnętrznych murów    | 105,33 m² |
| Pnn - powierzchnia netto częściowo otwartych części budynku | 31,83 m²  |
| Kbz - kubatura brutto zamkniętych części budynku            | 561,60 m³ |
| Kbn - kubatura brutto częściowo otwartych części budynku    | 178,49 m³ |

Uwagi:

1. Pierwsze warstwy ścian zewnętrznych (do poziomu min. 50cm nad terenem) wykonać z cegły pełnej klasy 15 na zaprawie cem-wap. marki M5.
2. Zestawienie okien analizować razem z opisem technicznym.
3. Przed złożeniem zamówienia należy sprawdzić na miejscu wymiary otworów do wbudowania stolarki i przeszklen.
4. Osadzenie okien i drzwi wg instrukcji producenta.
5. Wymiary otworów w świetle muru pod stolarkę okienną i drzwiową dostosować na budowie po wyborze producenta stolarki.

RAZEM PARTERU,  
ZESTAWIENIE STOLARKI

SKALA 1:100  
BRANŻA  
ARCH

Murator

BUDOWA - wariant 1

OBIEKT BUDOWA GOSPODARSTWA

ADRES

AUTOR mgr inż. Andrzej Działowski

PROJEKT upr.cnr B.0000000000/34/2004

AUTOR

ADAPTACJI

W.M. MURATOR PROJEKT

Sp. z o.o.

OBIEKT

GM030 - 2010