


EGZEMPLARZ POKAZOWY

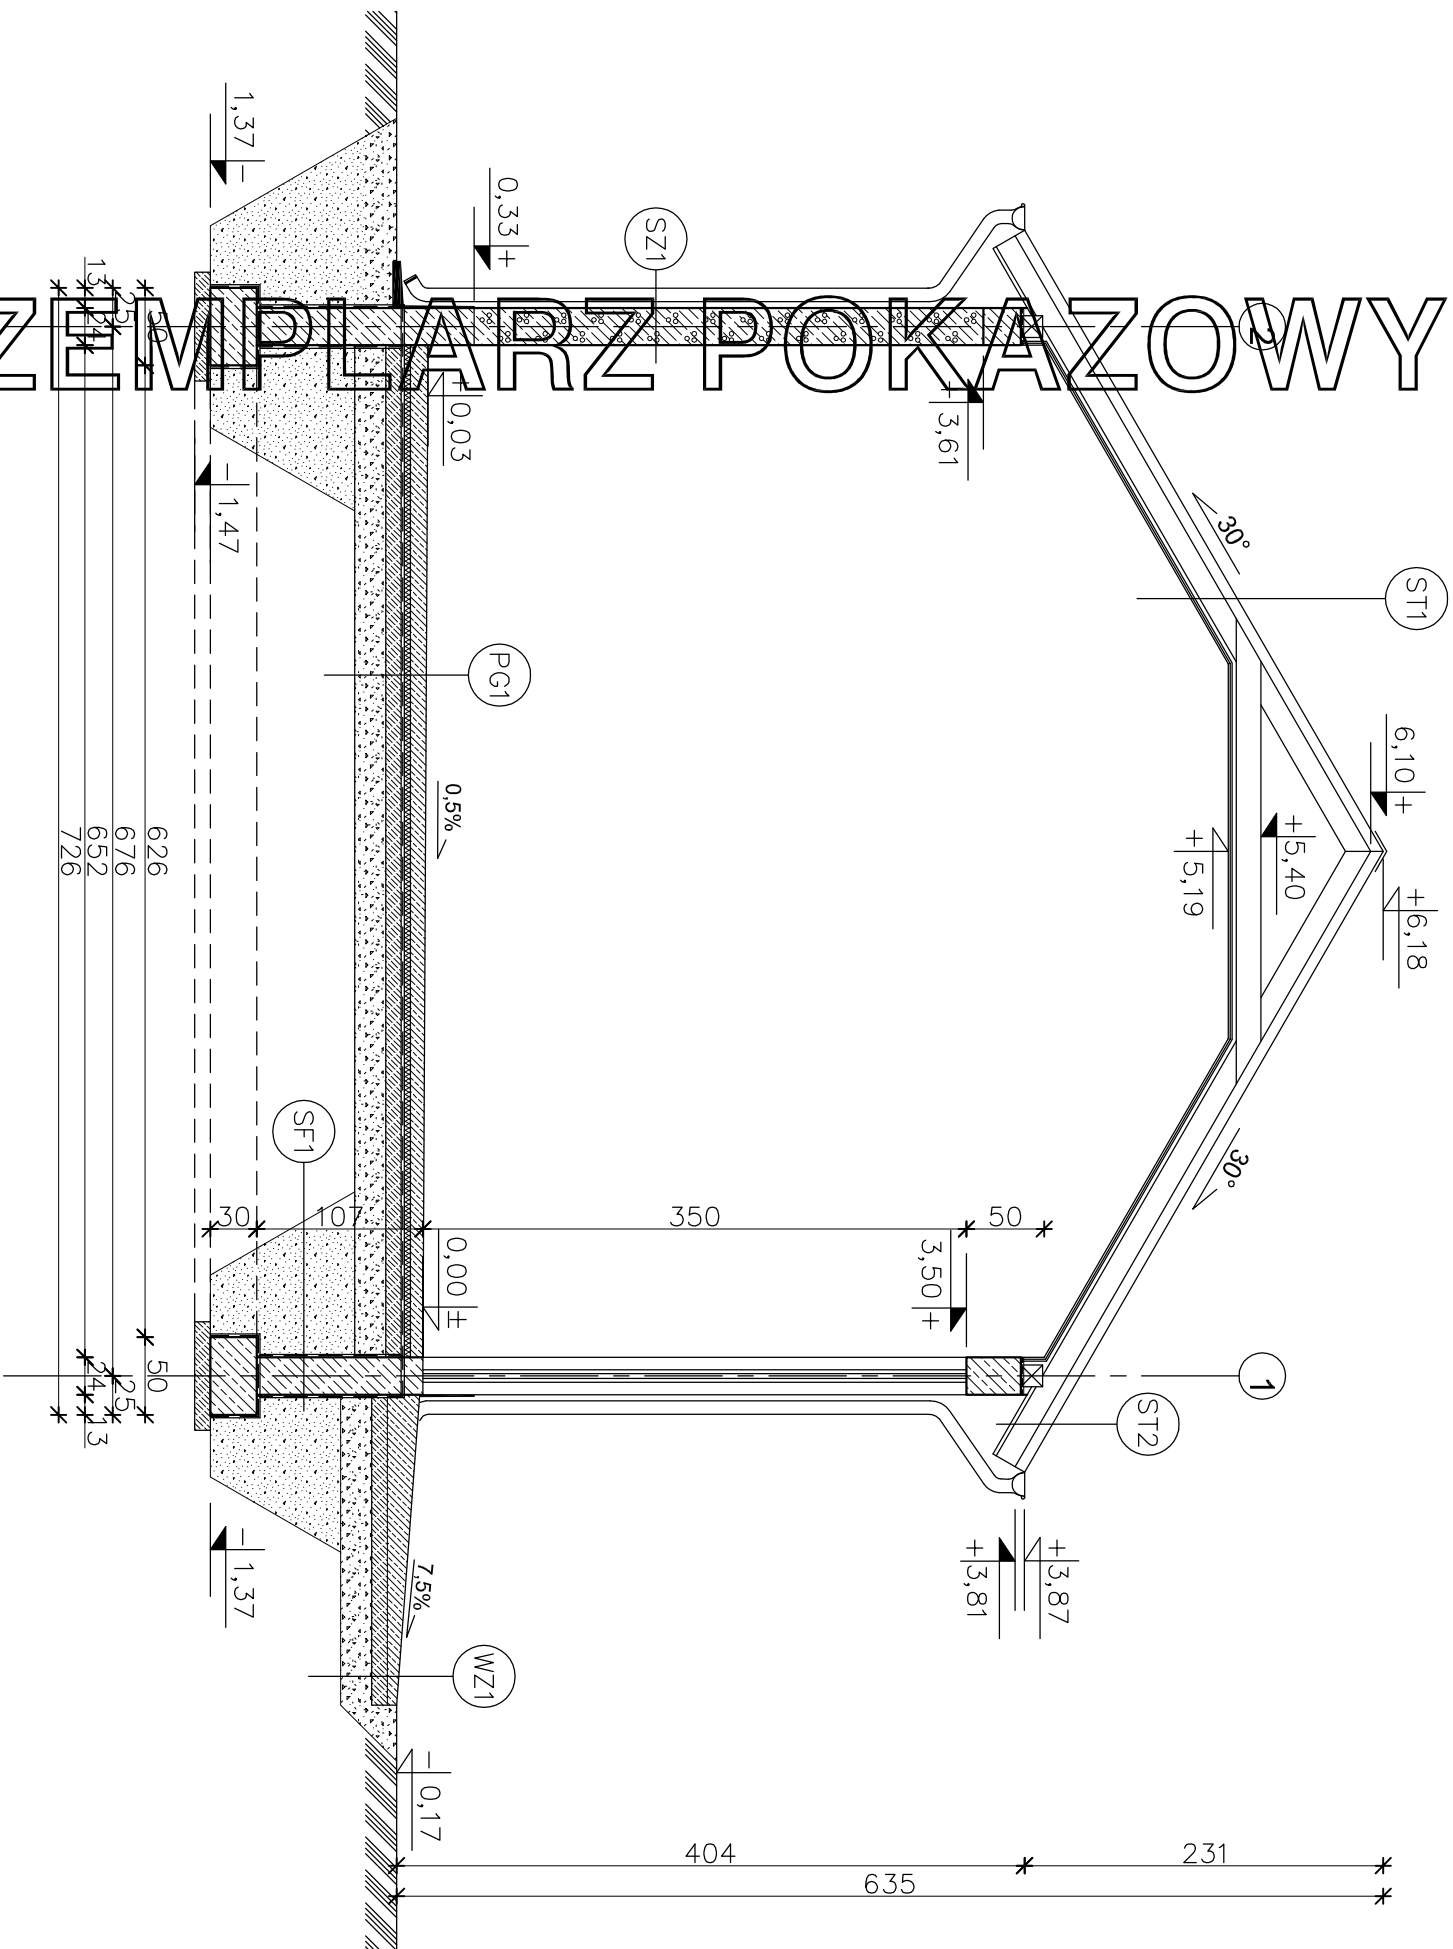

PG1 PODLOGA NA GRUNCIE
DOSADZKA EPOKSYDOWA
CIENKOWARSTWOWA ~0,3mm
WYLEWKA CEMENTOWA 11cm-8cm
(ZE SPADKIEM 0,5%) ZBROJONA
SIATKA Z PRĘTÓW Ø4 CO 10 cm
FOLIA PE
STYROPIAN EKSTRUROWANY 5cm
2xPAPA NA LEPIKU
BETON B15 10cm
PODSYPKA ŻWIROWO-PIASKOWA 20 cm

WZ1 PODJAZD
WYLEWKA CEMENTOWA 21cm-6cm
(ZE SPADKIEM 7,5%) ZBROJONA
SIATKA Z PRĘTÓW Ø4mm co 10 cm
BETON B15 10 cm
MEMBRANA KUBEŁKOWA (KUBEŁKAMI
DO DOŁU) LUB FOLIA PE
ŻWIR PŁUKANY O UZIARNIENIU
8-16 mm 20-30 cm
GRUNT RODZIMY PO ZDJĘCIU HUMUSU

ST1 STROPODACH
BLACHODACHÓWKA
ŁATY 5x4 cm
KONTRELATY 2,5x5 cm
WATROIZOLACJA – FOLIA PCV
KROKIEW 7x16cm
PAROIZOLACJA – FOLIA PCV
PŁYTY GKF 2x1,25 cm

ST2 STROPODACH (OKAP)
BLACHODACHÓWKA
ŁATY 5x4 cm
KONTRELATY 2,5x5 cm
WATROIZOLACJA – FOLIA PCV
KROKIEW 7x16cm
PODBITKA Z DESEK 2,5 cm

SZ1 ŚCIANA ZEWNĘTRZNA
TYNK CEMENTOWO-WAPIENNY 1,5cm
BŁOCZEK GAZOBETONOWY "600" 24cm
TYNK STRUKTURALNY

SF1 ŚCIANA FUNDAMENTOWA
"DYSPERBIT" MASA ASFALTOWO-
KAUCZUKOWA (3x) po obu stronach
BŁOCZKI BETONOWE 24cm

EGZEMPLARZ POKAZOWY
CHRONIONY PRAWEM AUTORSKIM
NIE MOŻE BYĆ SPRZEDAWANY
ORAZ STANOWIĆ LEGALNEJ PODSTAWY
POZWOLENIA NA BUDOWĘ I INNYCH DECYZJI

nowy dom
projekty budowlane
26-200 Jędrzejów
ul. Leśna 18

Temat:	BUDYNEK GARAŻOWO-MAGAZYNOWY GMC 02		
Inwestor:			
Lokalizacja:			
Bransz:	A R C H I T E K T U R A		
Tytuł rys:	PRZEBUD A - A	Stadium: P B	
Projektował:	inż. Ryszard Fabrowski	Data: 02-2008	
Opracował:	mgr inż. Artur Dorobczyński	nr rys: A - 4	
Adaptacja:		Skala: 1:50	
Podpis:		Data:	