


SZ1		
TYNK CEM.-WAP.	1,5cm	
BLOCZEK GAZOBETONOWY "600"	24cm	
TYNK CIENKOWARSTWOWY		

SW1		
TYNK CEM.-WAP.	1,5cm	
BLOCZEK GAZOBETONOWY "600"	24cm	
TYNK CEM.-WAP.	1,5cm	

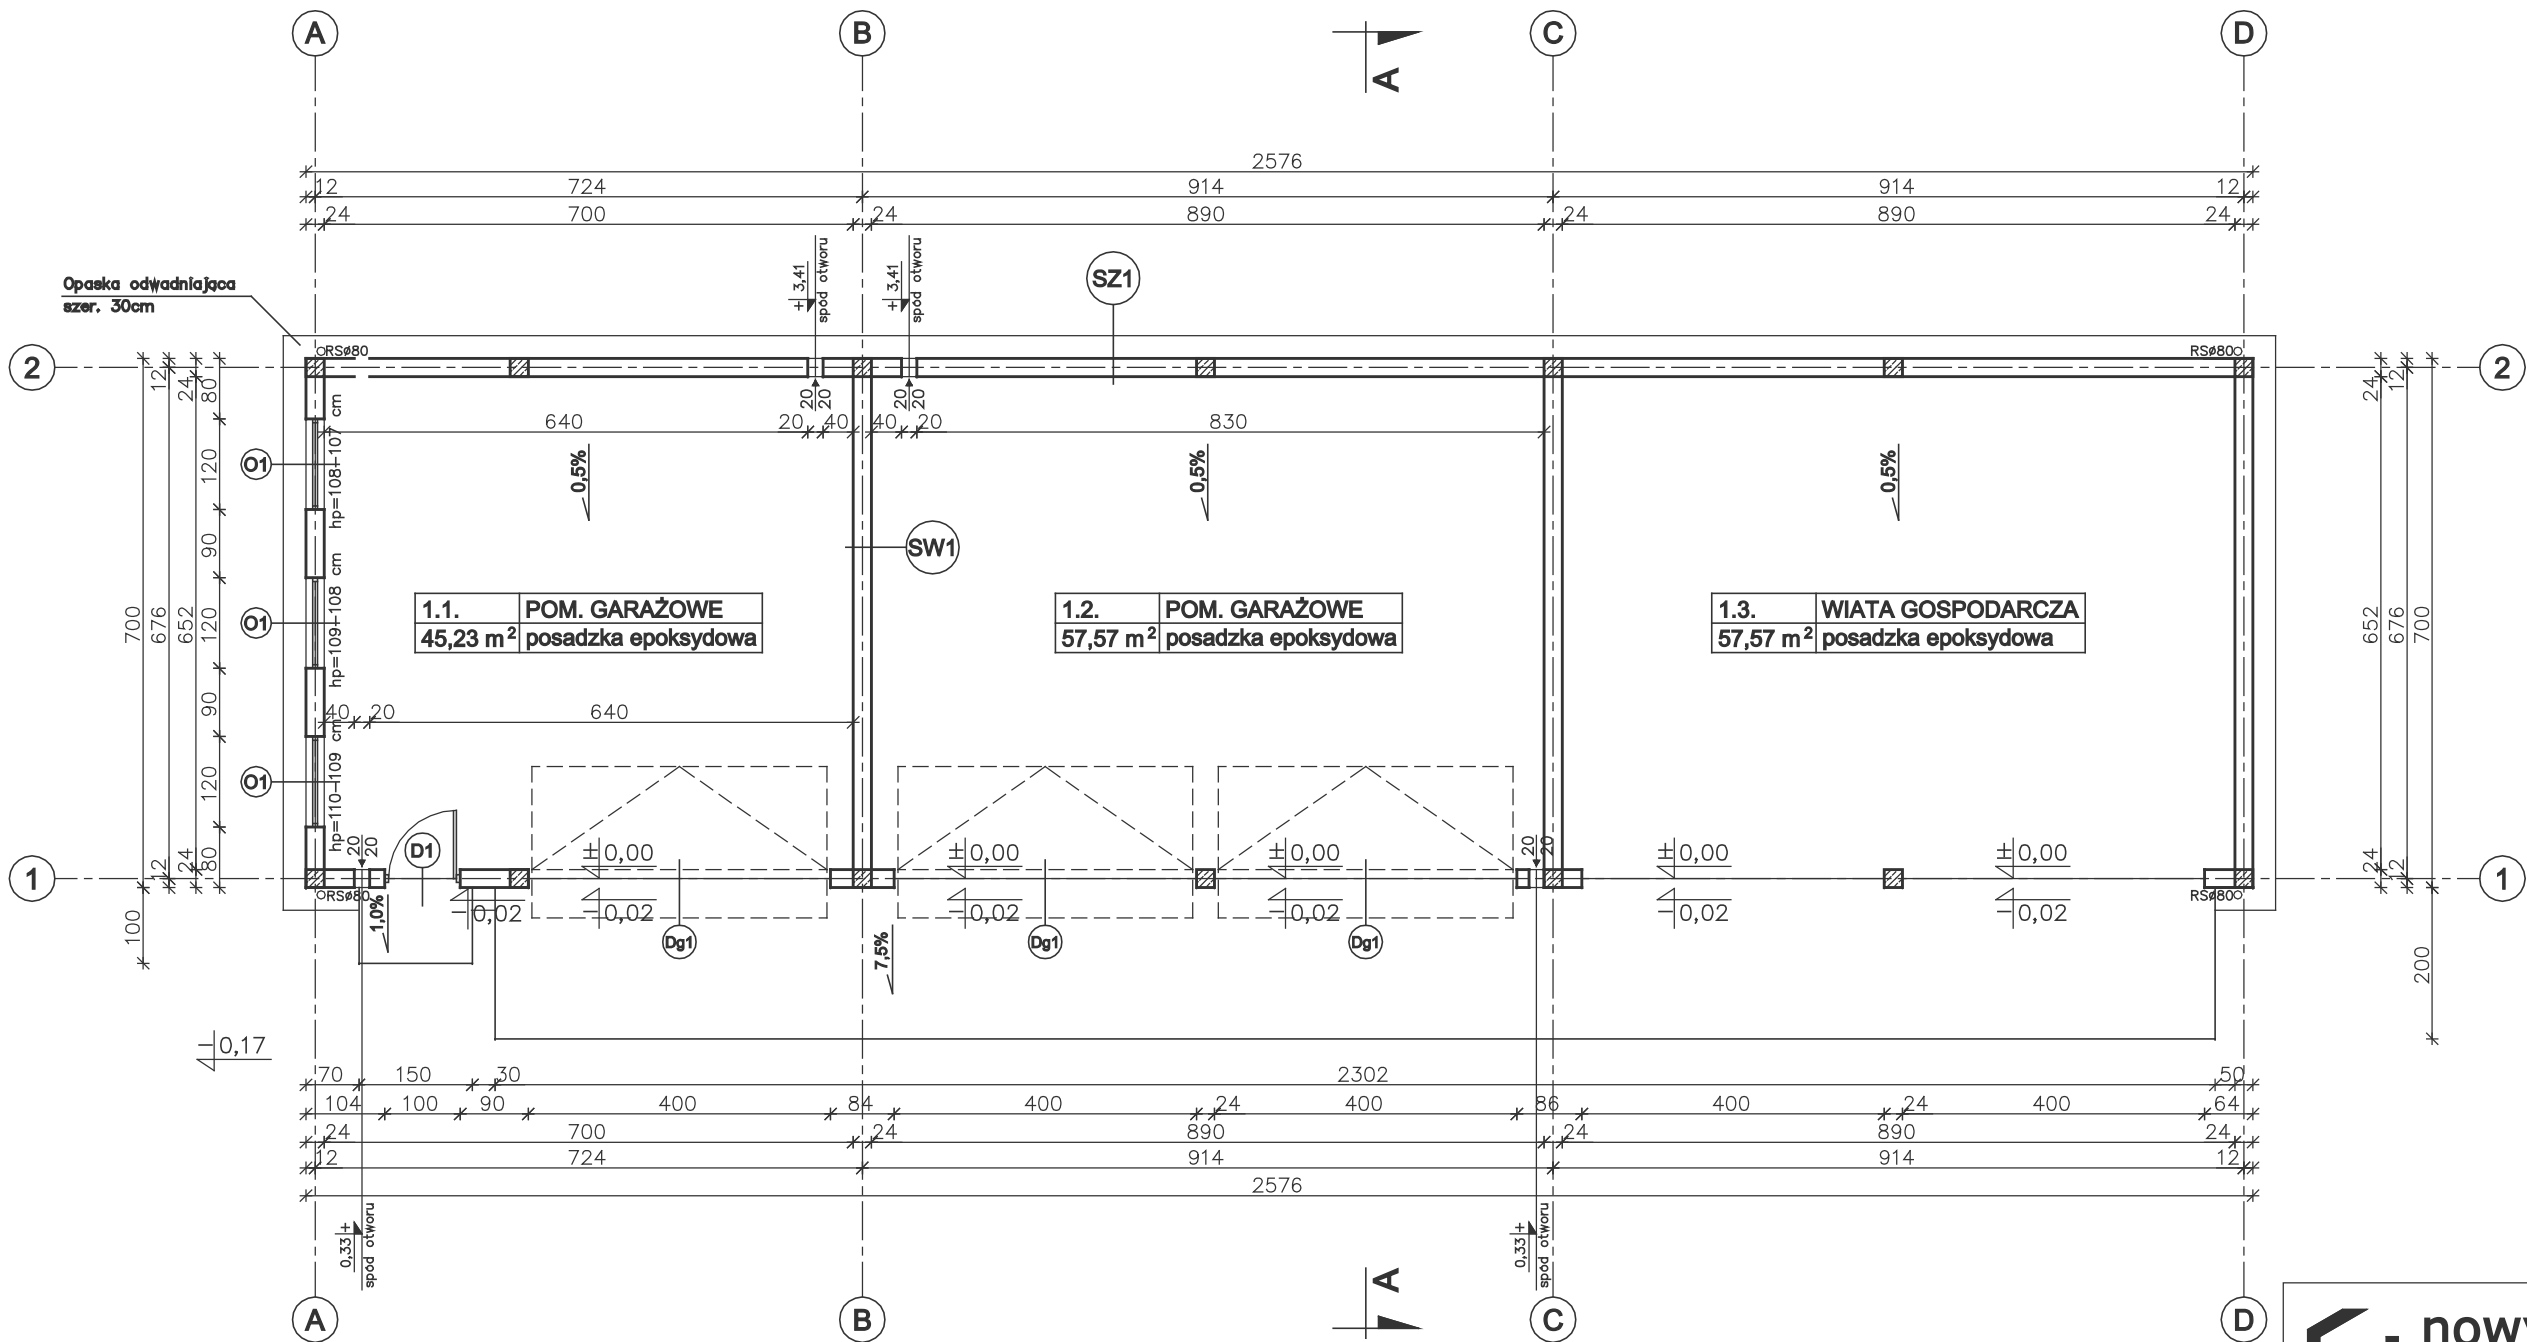

 nowy dom projekty budowlane		26-200 Końskie ul. Kazanowska 18	
Temat:	BUDYNEK GARAŻOWO-MAGAZYNOWY GMC 02		
Inwestor:			
Lokalizacja:			
Branża:	A R C H I T E K T U R A	Stadium:	P B
Tytuł rys:	RZUT PARTERU		Data: 06-2008
Projektował:	inż. Ryszard Fabrowski upr. bud. 27/66	nr rys:	A - 2
Opracował:	mgr inż. Artur Dorobczyński	Skala:	1:100
Adaptacja:		Podpis:	Data: