


PRZEKRÓJ A - A

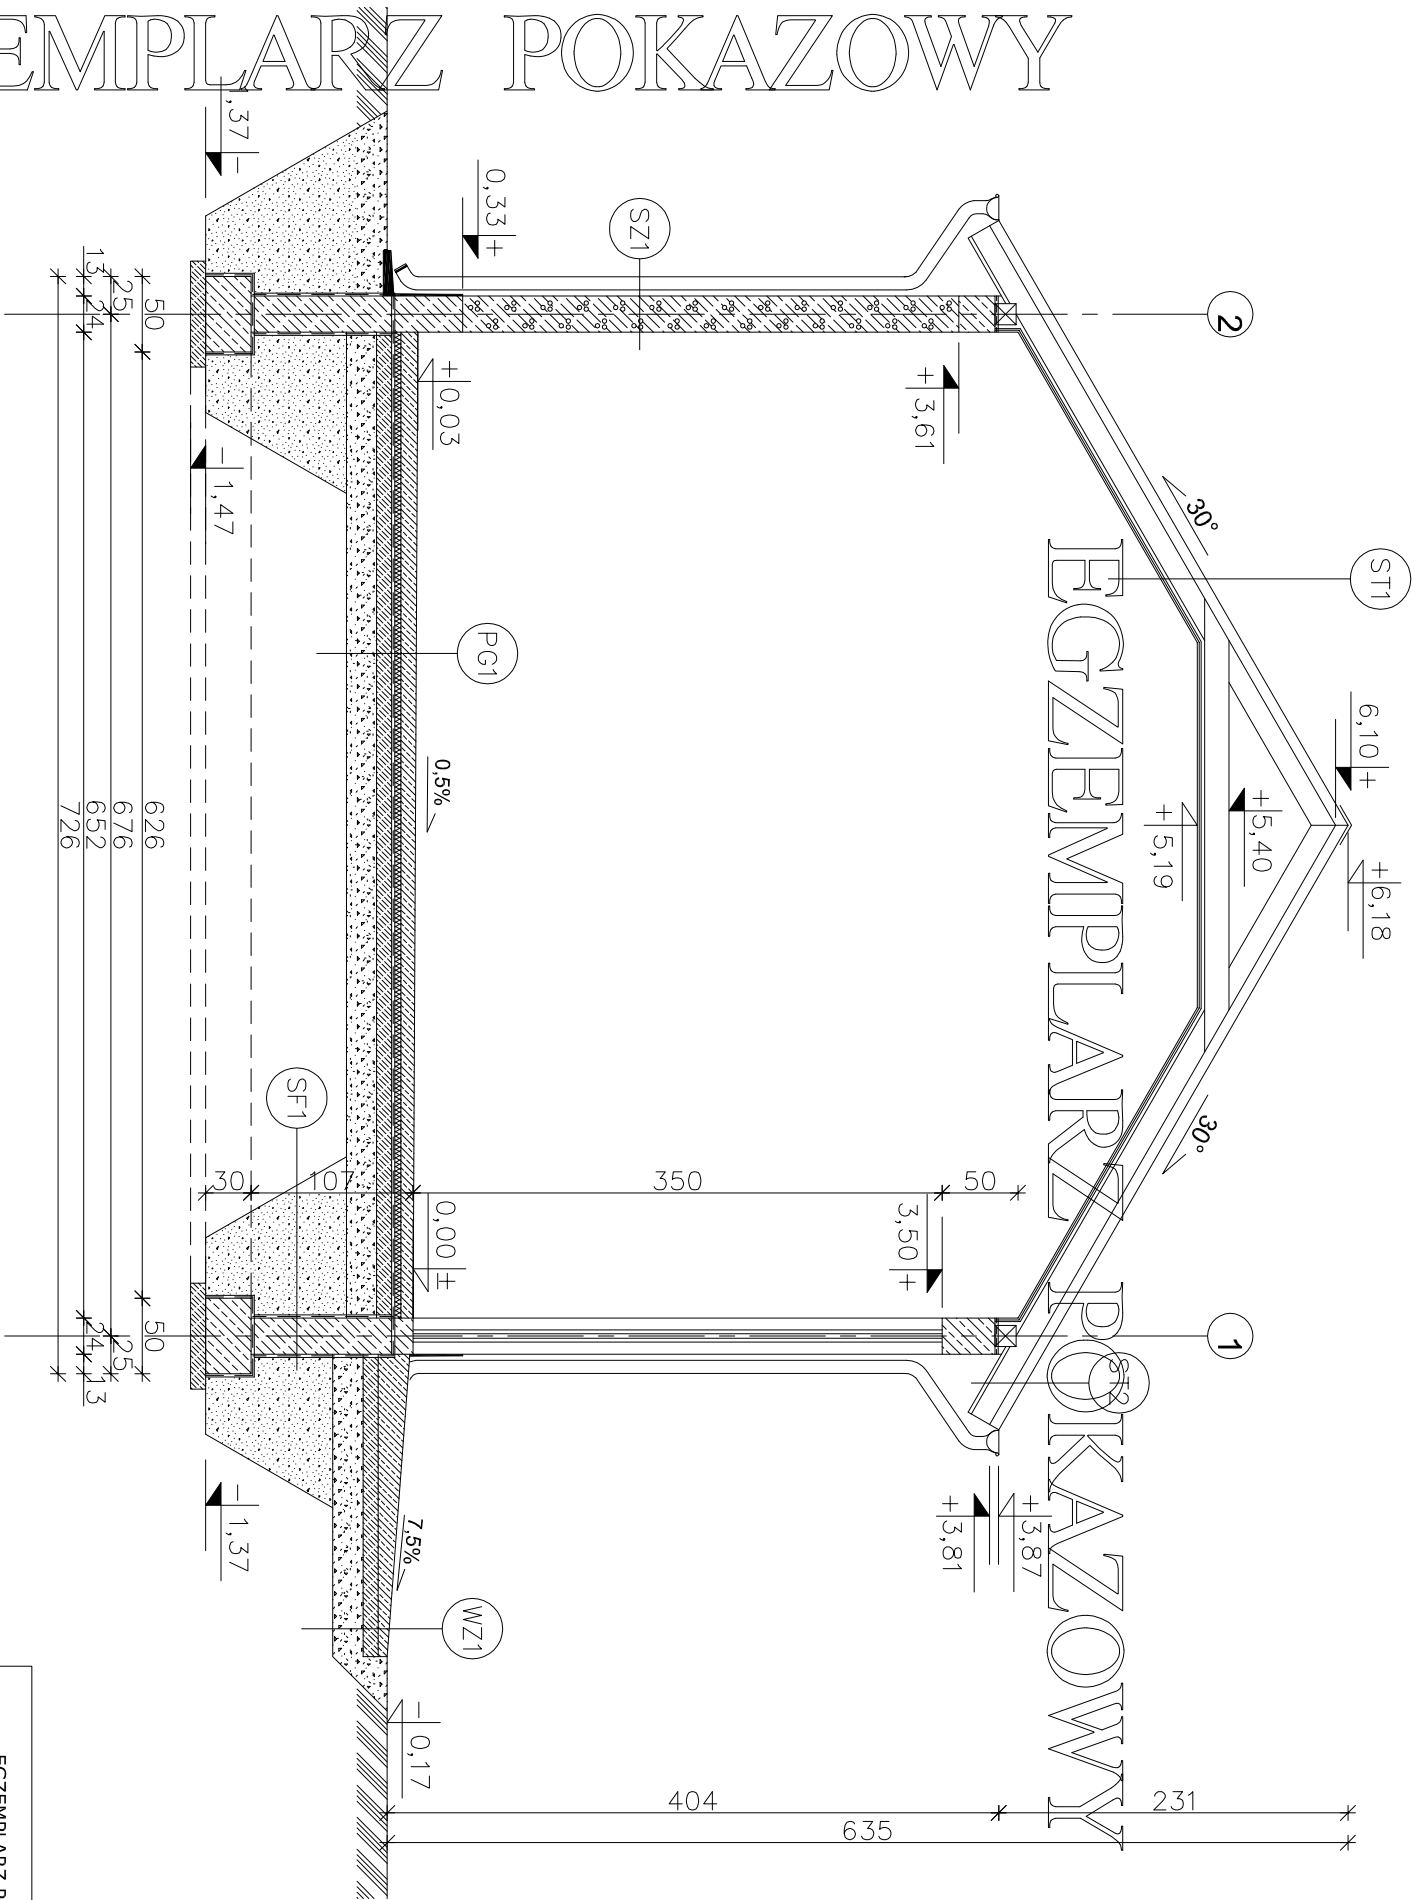

ST1 STROPODACH

- BLACHODACHÓWKA
- LATY 5x4 cm
- KONTRLATY 2,5x5 cm
- WATROIZOLACJA – FOLIA PCV
- KROKIEW 7x16cm
- PAROIZOLACJA – FOLIA PCV
- PŁYTY GKF 2x1,25 cm

ST2 STROPODACH (OKAP)

- BLACHODACHÓWKA
- LATY 5x4 cm
- KONTRLATY 2,5x5 cm
- WATROIZOLACJA – FOLIA PCV
- KROKIEW 7x16cm
- PODBITKA Z DESEK 2,5 cm

SZ1 ŚCIANA ZEWNĘTRZNA

- TYNK CEMENTOWO–WAPIENNY 1,5cm
- BŁOCZEK GAZOBETONOWY "600" 24cm
- TYNK STRUKTURALNY

SF1 ŚCIANA FUNDAMENTOWA

- "DYSPERBIT" MASA ASFALTOWO–
- KAUCZUKOWA (3x) po obu stronach
- BŁOCZKI BETONOWE 24cm

PG1 PODŁOGA NA GRUNCIE

- POSADZKA EPOKSYDOWA
- CIENKOWARSTWOWA ~0,3mm
- WYLEWKA CEMENTOWA 11cm–8cm
- (ZE SPADKIEM 0,5%) ZBROJONA
- SIATKĄ Z PRĘTÓW Ø4 CO 10 cm
- FOLIA PE
- STYROPIAN EKSTRUADOWANY 5cm
- 2xPAPA NA LEPIKU
- BETON B15 10cm
- PODSYPKA ŻWIROWO–PIASKOWA 20 cm

WZ1 PODJAZD

- WYLEWKA CEMENTOWA 21cm–6cm
- (ZE SPADKIEM 7,5%) ZBROJONA
- SIATKĄ Z PRĘTÓW Ø4mm co 10 cm
- BETON B15 10 cm
- MEMBRANA KUBEŁKOWA (KUBEŁKAMI DO DOŁU) LUB FOLIA PE
- ŻWIR PŁUKANY O UZIARNIENIU 8–16 mm 20–30 cm
- GRUNT RODZIMY PO ZDUJĘCIU HUMUSU

EGZEMPLARZ POKAZOWY
CHRONIONY PRAWEM AUTORSKIM

NIE MOŻE BYĆ SPRZEDAWANY
ORAZ STANOWIĆ LEGALNEJ PODSTWY
POZWOLENIA NA BUDOWE I INNYCH DECYZJI

Powielanie i kopiowanie bez zezwolenia zabronione
ulc. dn. 4 lutego 1994r.
(tekst jedn. Dz.U. z 2000r. Nr 80 poz 904)

Pieczećka znajduje się na wszystkich stronach dokumentacji

nowy dom projekty budowlane		26-200 Konińskie ul. Kaźanowska 18	
Temat: BUDYNEK GARAŻOWO-MAGAZYNOWY GMC 03c			
Inwestor:			
Lokalizacja:			
Branża: A R C H I T E K T U R A		Stadium: P B	
Tytuł rys: PRZEKRÓJ A - A		Data: 05-2008	
Projektował: inż. Ryszard Fabrowski		nr rys: A - 4	
Opracował: upr. bud. 27/66		Skala: 1:50	
Adaptacja: mgr inż. Artur Dorobczyński		Podpis:	
		Data:	