
EGZEMPLARZ POKAZOWY

EGZEMPLARZ POKAZOWY

PRZEKRÓJ A - A

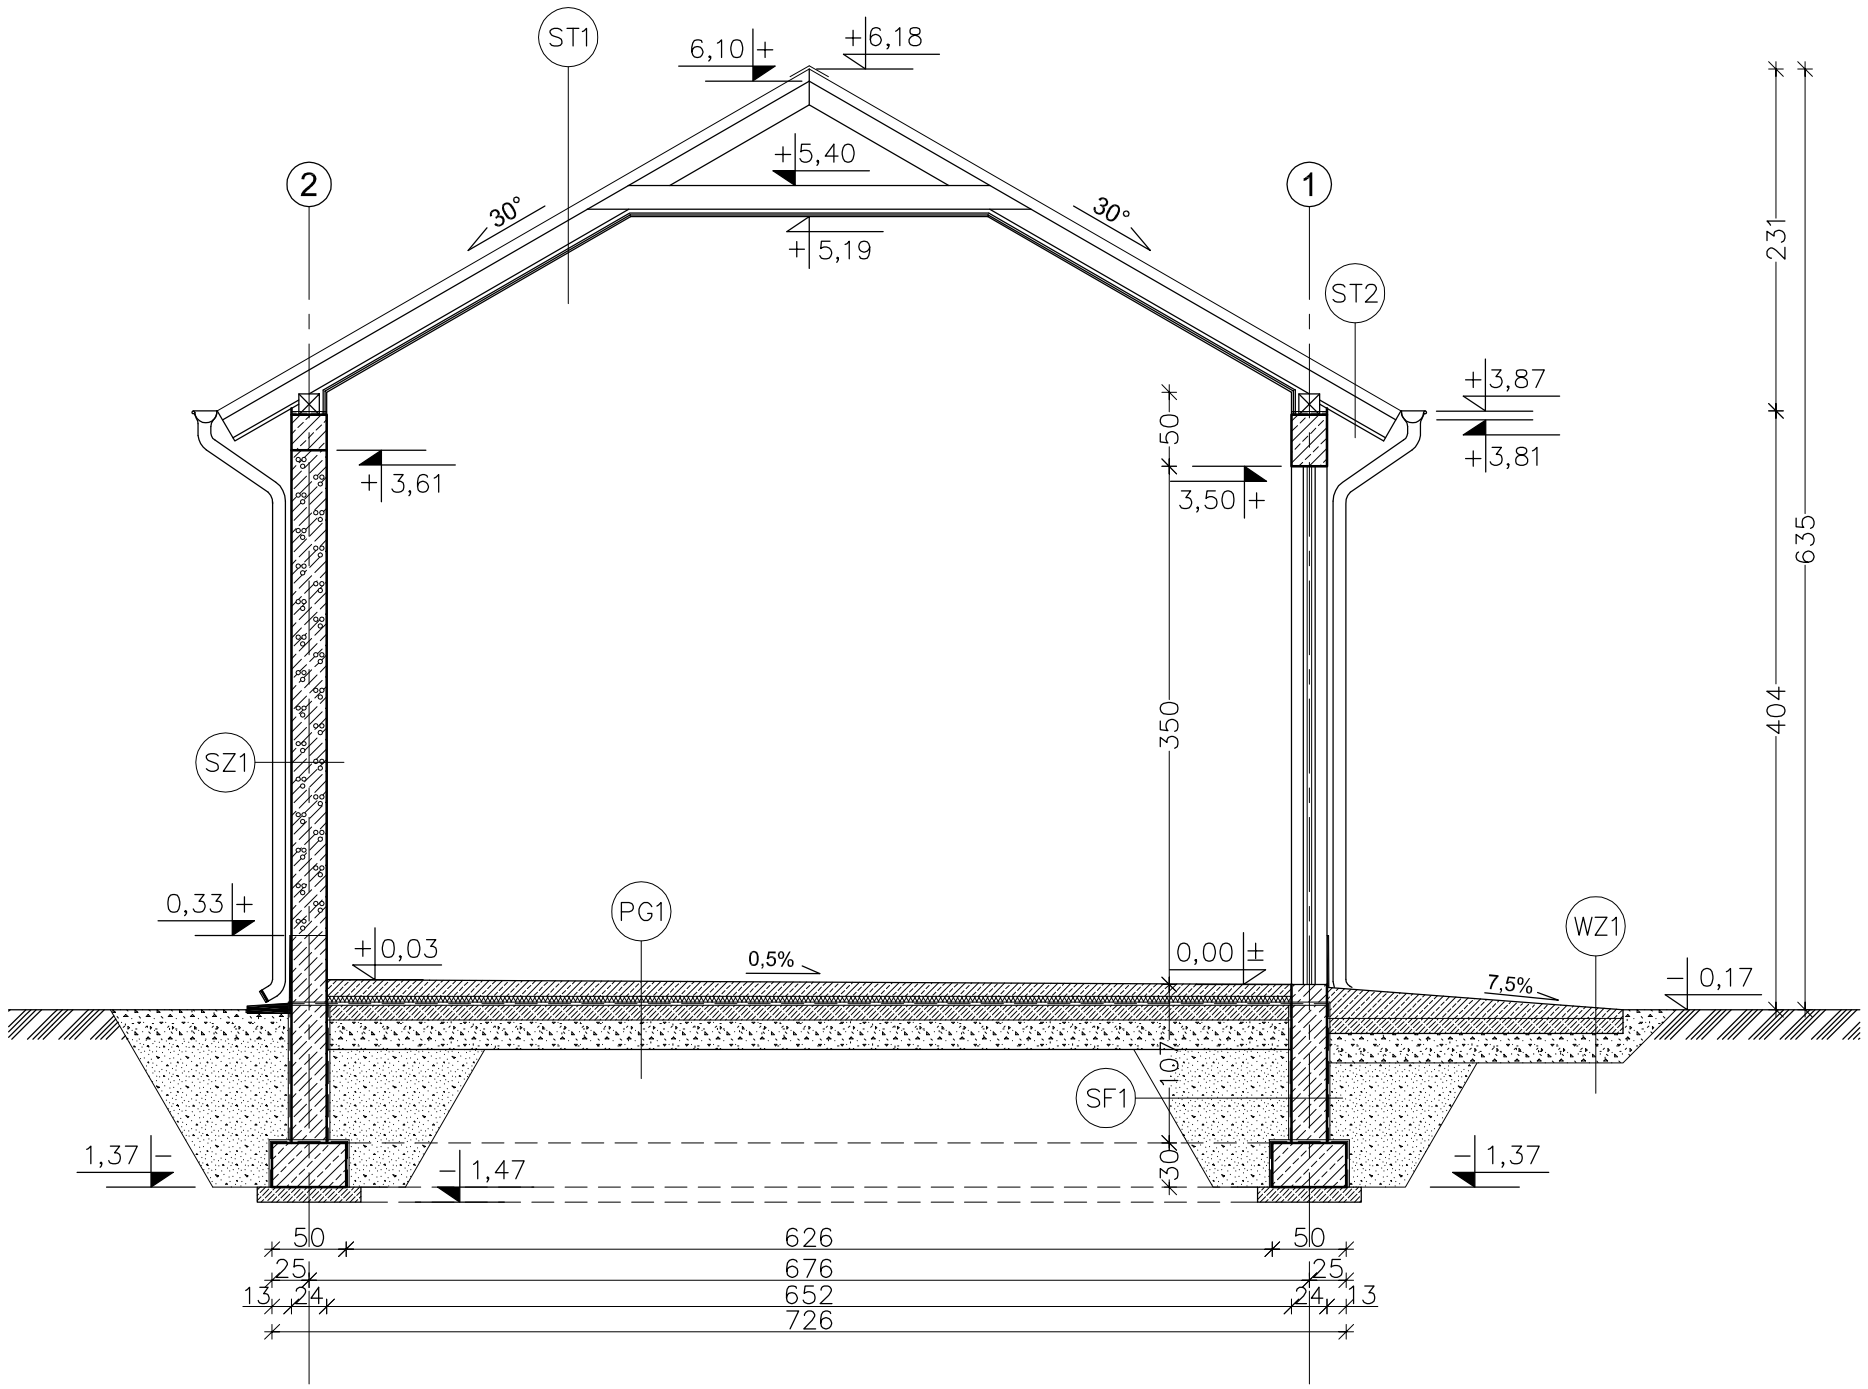

ST1 STROPODACH
- BLACHODACHÓWKA
- ŁATY 5x5 cm
- KONTRŁATY 2,5x5 cm
- WIATROIZOLACJA – FOLIA PCV
- KROKIEW 7x16cm
- PAROIZOLACJA – FOLIA PCV
- PŁYTY GKF 2x1,25 cm

ST2 STROPODACH (OKAP)
- BLACHODACHÓWKA
- ŁATY 5x5 cm
- KONTRŁATY 2,5x5 cm
- WIATROIZOLACJA – FOLIA PCV
- KROKIEW 7x14cm
- PODBITKA Z DESEK 2,5 cm

SZ1 ŚCIANA ZEWNĘTRZNA
- TYNK CEMENTOWO–WAPIENNY 1,5cm
- BLOCZEK GAZOBETONOWY "600" 24cm
- TYNK STRUKTURALNY

SF1 ŚCIANA FUNDAMENTOWA
- MASA ASFALTOWO–KAUCZUKOWA (3x) po obu stronach
- BLOCZKI BETONOWE 24cm

PG1 PODŁOGA NA GRUNCIE
- POSADZKA EPOKSYDOWA CIENKOWARSTWOWA ~0,3mm
- WYLEWKA CEMENTOWA 11cm–8cm (ZE SPADKIEM 0,5%) ZBROJONA SIATKĄ Z PRĘTÓW ø4 CO 10 cm
- FOLIA PE
- STYROPIAN EKSTRUDOWANY 5cm
- 2xPAPA NA LEPIKU
- BETON C12/15 10cm
- PODSYPKA ŻWIROWO–PIASKOWA 20 cm

WZ1 PODJAZD
- WYLEWKA CEMENTOWA 21cm–6cm (ZE SPADKIEM 7,5%) ZBROJONA SIATKĄ Z PRĘTÓW ø4mm co 10 cm
- BETON C12/15 10 cm
- MEMBRANA KUBEŁKOWA (KUBEŁKAMI DO DOŁU) LUB FOLIA PE
- ŻWIR PŁUKANY O UZIARNIENIU 8–16 mm 20–30 cm
- GRUNT RODZIMY PO ZDJĘCIU HUMUSU

EGZEMPLARZ POKAZOWY
CHRONIONY PRAWEM AUTORSKIM

NIE MOŻE BYĆ SPRZEDAWANY ORAZ STANOWIĆ LEGALNEJ PODSTAWY POZWOLENIA NA BUDOWĘ I INNYCH DECYZJI

Powielnie i kopiowanie bez zezwolenia zbronione
Ust. z dn. 4 lutego 1994r.
(tekst jedn. Dz.U. z 2000r. Nr 80 poz. 904)

Pieczątka z najduje się na wszystkich stronach dokumentacji

nowy dom
projekty budowlane
26-200 Końskie
ul. Kazanowska 18
tel. 41 372 88 55
www.nowy-dom-projekty.pl

Temat:	BUDYNEK GARAŻOWO - MAGAZYNOWY GMC48c		
Inwestor:			
Lokalizacja:			
Branża:	ARCHITEKTURA		Stadium: PB
Tytuł rys:	PRZEKRÓJ A - A		Data:
Projektował:	inż. Ryszard Fabrowski upr. bud. 27/66		nr rys: A - 4
Opracował:	Piotr Bocheński		Skala: 1:50
Adaptacja:		Podpis:	Data: