


EGZEMPLARZ POKAZOWY

SZ1	
TYNK CEM.-WAP.	1,5cm
BLOCZEK GAZOBETONOWY "600"	24cm
TYNK CIENKOWARSTWOWY	

SW1	
TYNK CEM.-WAP.	1,5cm
BLOCZEK GAZOBETONOWY "600"	24cm
TYNK CEM.-WAP.	1,5cm

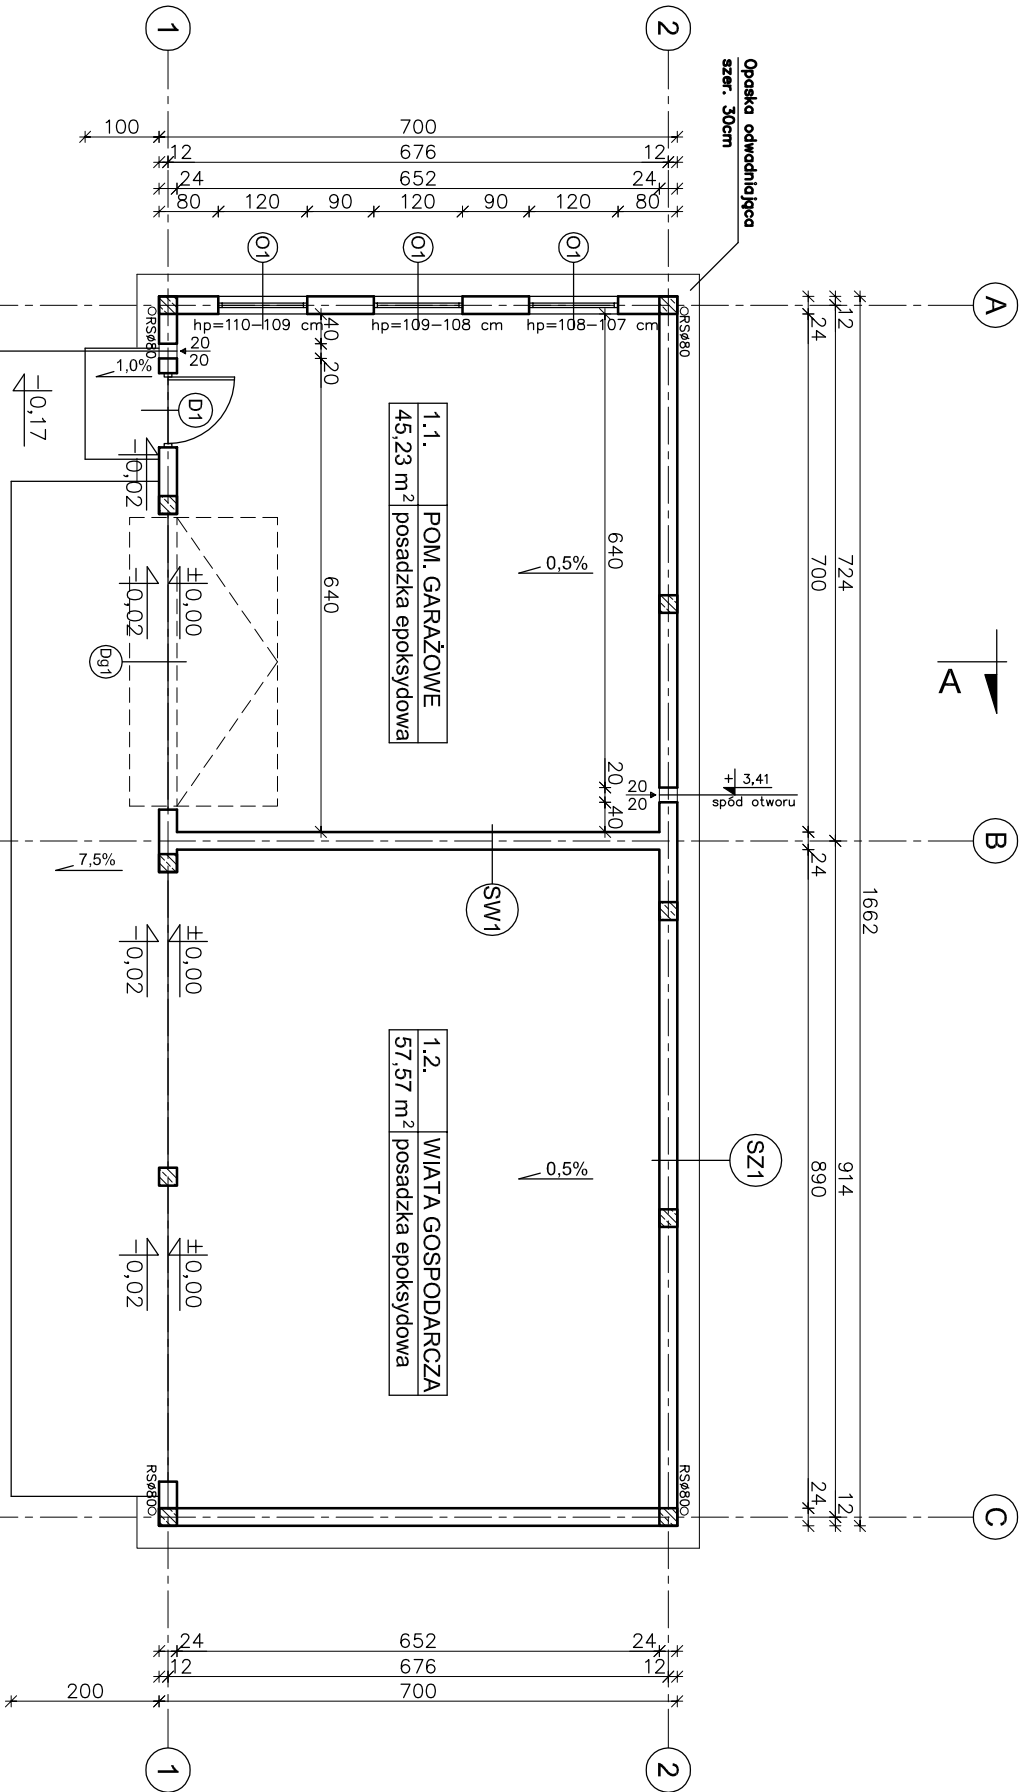

W CELU ZAPOBIEŻENIA DESTRUKCJI
GRUNTU WOKÓŁ BUDYNKU ZALECA SIĘ
ZASTOSOWANIE STUDZIENEK CHŁONNYCH
PRZY OPASCE ODWADNIĄJĄCEJ

EGZEMPLARZ POKAZOWY

CHRONIONY PRAWEM AUTORSKIM

nie może być sprzedawany

oraz stanowić legalnej podstawy

pozwolenia na budowę i innych decyzji

nowy dom

projekty budowlane

26-200 Kąkolice

ul. Kazanowska 18

tel. 41 372 88 08

www.nowydom-projekty.pl

Temat:

BUDYNEK GARAŻOWO - MAGAZYNOWY GMC48C

Investor:

Lokalizacja:

Branża:

ARCHITECTURA

Tytuł rys:

RZUT PAPERU

Projektował:

inż. Ryszard Fabrowski

Upr. bud. 27/66

Opracował:

Piotr Bochenński

Adaptacja:

Stadium:

P.B.

Data:

nr rys:

A - 2

Skala:

1:100

Podpis:

Data: