

EGZEMPLARZ POKAZOWY


- ST1 STROPODACH
- BLACHA TRAPEZOWA
 - LATY 5x5 cm
 - KONTROLATY 5x2,5 cm
 - WATROIZOLACJA – FOLIA PCV
 - KROKIEW 8x16 cm
 - PUSTKA POWIETRZNA
 - MEYNA MINERALNA TWARDA 20 cm
 - PLYTA ZELEBETOWA 16 (12) cm
 - TYNK CEMENTOWO–WAPIENNY 1,5cm

- ST2 STROPODACH
- BLACHA TRAPEZOWA
 - LATY 5x5 cm
 - KONTROLATY 5x2,5 cm
 - WATROIZOLACJA – FOLIA PCV
 - KROKIEW 8x16 cm
 - PODBITKA Z DESEK 2,5 cm

- SZ1 ŚCIANA ZEWNĘTRZNA
- TYNK STRUKTURALNY
 - BLOCZEK GAZOBETON. "600" 36 cm
 - TYNK CEMENTOWO–WAPIENNY 1,5 cm

- SW3 ŚCIANA WEWNĘTRZNA
- TYNK CEMENTOWO–WAPIENNY 1,5 cm
 - BLOCZEK GAZOBETON. "600" 12 cm
 - TYNK CEMENTOWO–WAPIENNY 1,5 cm

- WZ1 PODJAZD
- WYLEWKA CEMENTOWA 21 cm – 6 cm
 - (ZE SPADKIEM 7,5%) ZBROJONA
 - SIATKĄ Z PRĘTÓW Ø6 co 10 cm
 - BETON B15 10 cm
 - MEMBRANA KUBEKOWA (KUBEŁKAMI DO DOŁU) LUB FOLIA PE
 - ZWMR PŁUKANY O UZIARNIENIU 8–16 mm 20–30 cm
 - GRUNT RODZIMY PO ZDJĘCIU HUMUSU

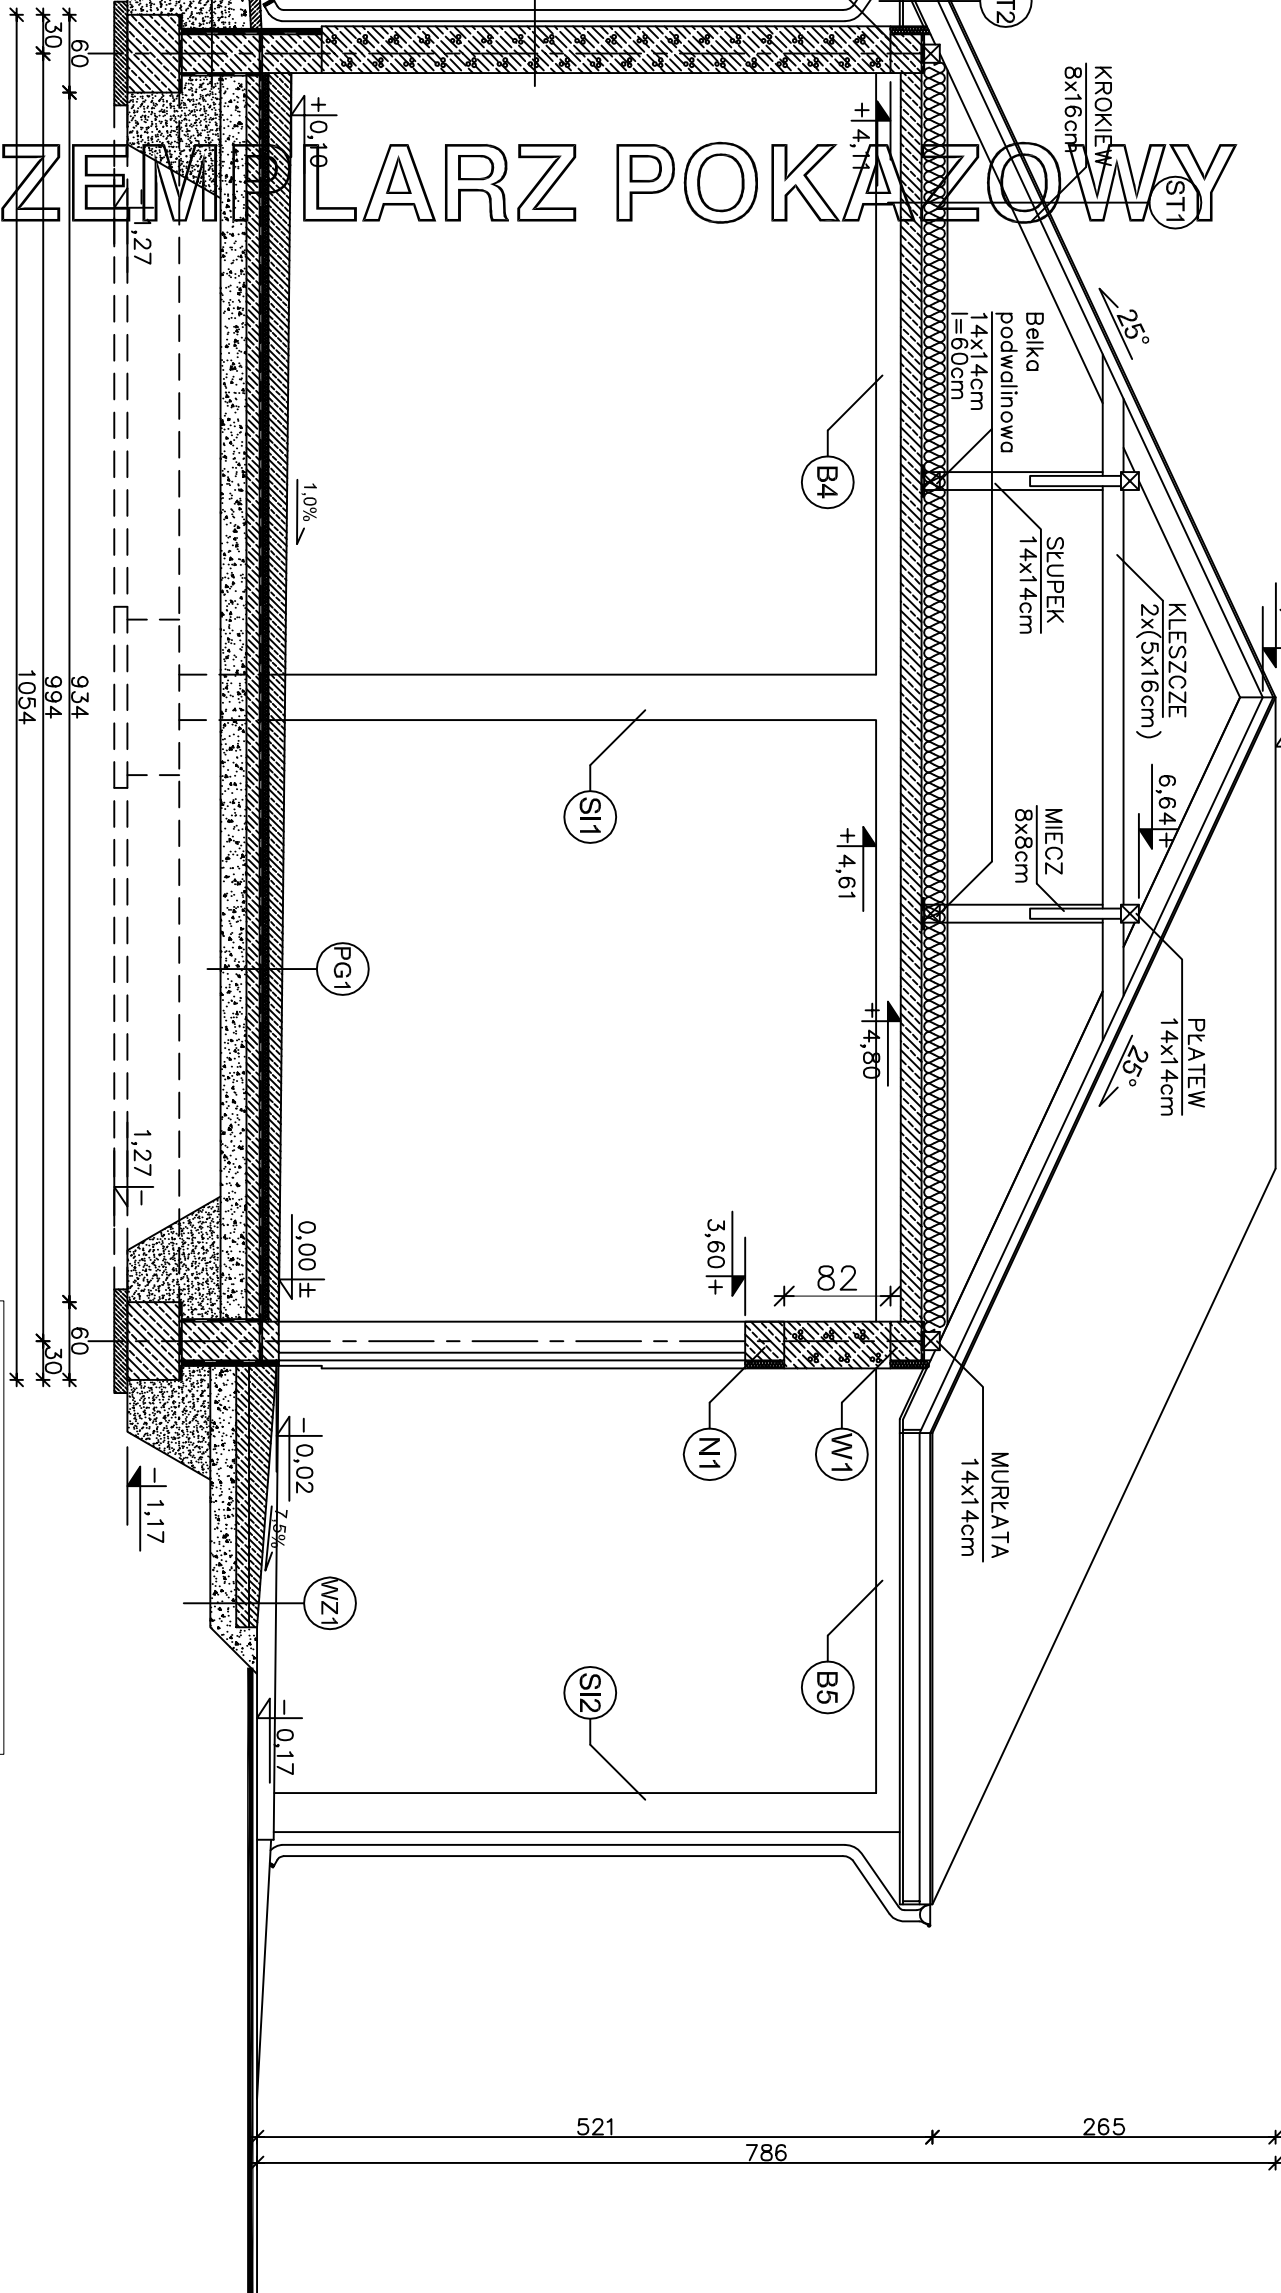

- PG1 PODŁOGA NA GRUNCIE
- POSADZKA EPOKSYDOWA
 - CIEŃKIENIA STYKOWA ~0,3 mm
 - WYLEWKA CEMENTOWA KLASY C40
 - 18 cm–8 cm (ZE SPADKIEM 1,0%)
 - ZBROJONA SIATKĄ Z PRĘTÓW Ø4 CO 10 cm
 - FOLIA PE
 - STYROPIAN EKSTRUROWANY XPS N–V–L 5 cm
 - 2X PAPA NA LEPIKU
 - BETON B20 10 cm
 - PODSYPKA ZWIROWO–PŁASKOWA 20 cm

- SF1 ŚCIANA FUNDAMENTOWA
- MASA ASFALTOWO–KAUCZUKOWA
 - (3x) PO OBU STRONACH
 - BLOCZKI BETONOWE 30 cm
 - STYROPUR 4 cm
 - PLYTKI KLINKIEROWE
 - (COKÓŁ – POWYŻEJ GRUNTU)

EGZEMPLARZ POKAZOWY
CHRONIONY PRAWEM AUTORSKIM

NIE MOŻE BYĆ SPRZEDAWANY
ORAZ STANOWIĆ LEGALNEJ PODSTAWY
POZWOLENIA NA BUDOWĘ I INNYCH DECYZJI

Powielanie i kopiowanie bez zezwolenia zbronione
Ust. z dn. 4 lutego 1994r.
(tekst jedn. Dz.U. z 2000r. Nr 80 poz. 904)

Pieczałka z najduje się na wszystkich stronach dokumentacji

nowy dom		26-200
projekty budowlane		ul. Kazanowska 18
Temat:	BUDYNEK GARAŻOWO–MAGAZYNOWY GMC 17	
Investor:		
Lokalizacja:	A R C H I T E K T U R A	Stadium: P B
Brano:	PRZEDKUP A - A	Data: 05-2010
Tytuł rys:	Przekrój A - A	nr rys: A - 4
Projektant:	inż. Krzysztof Fabrowski	Strona: 1:50
Adaptacja:		Podpis: Data: