

KD1 KONSTRUKCJA DACHOWA

- BLACHODACHÓWKA
ŁĄTĄ 5x5cm
KONTROLĄTĄ 5x2,5cm
FOLIA PAROPRZEPUSZCZALNA
AKROKIEW 8x16cm
PAROIZOLACJA – FOLIA PCV
RUSZT METALOWY
PŁYTY GKF – 2 x 1,25cm


- BLACHODACHÓWKA
KONSTRUKCJA DACHÓW
ŁĄT 5x5cm
KONTRŁĄT 5x2,5cm
FOLIA PAROPRZESZCZALNA
KROKIEW 8x16cm
PODBITKA Z DESEK – 2,5 cm

- STROP NAD PARTEREM
WIELKA MINERALNA 15+5cm UKŁAD
W DWÓCH WARSTWACH POPRZECZNI
DO SIEBIE
PAROIZOLACJA – FOLIA PCV
STROP TERIVA 4,0/1 24cm
STYLNK CEMENTOWO-WAPIENNY 1,5cm

-)-ŚCIANA ZEWNĘTRZNA
-ITYNK CEMENTOWO-WAPIENNY 1,5cm
-BŁOCKI GAZOBETONOWE "600" 24x
-STROPIAN EPS 70-031 12cm
złóżca na zakład
-ITYNK STRUKTURALNY

- SCIANNA ZE WNETRZNA
(do rzędnej +0,13m)
-TYNK CEMENTOWO-WAPIENNY 1
-FUNDAMENTOWE BLOCKI
KERAMZYTOBETONOWE 24cm
RAPOWKA
MASA ASFALTOWO-KAUCZUKOWA
STROPIAN XPS 300-035 10cm
ztygoda na zektid
ZAPRAWA KLEJOWA NA SIATCE
PŁYTKI KLINKIEROWE

EGZEMPLARZ POKAZOWY

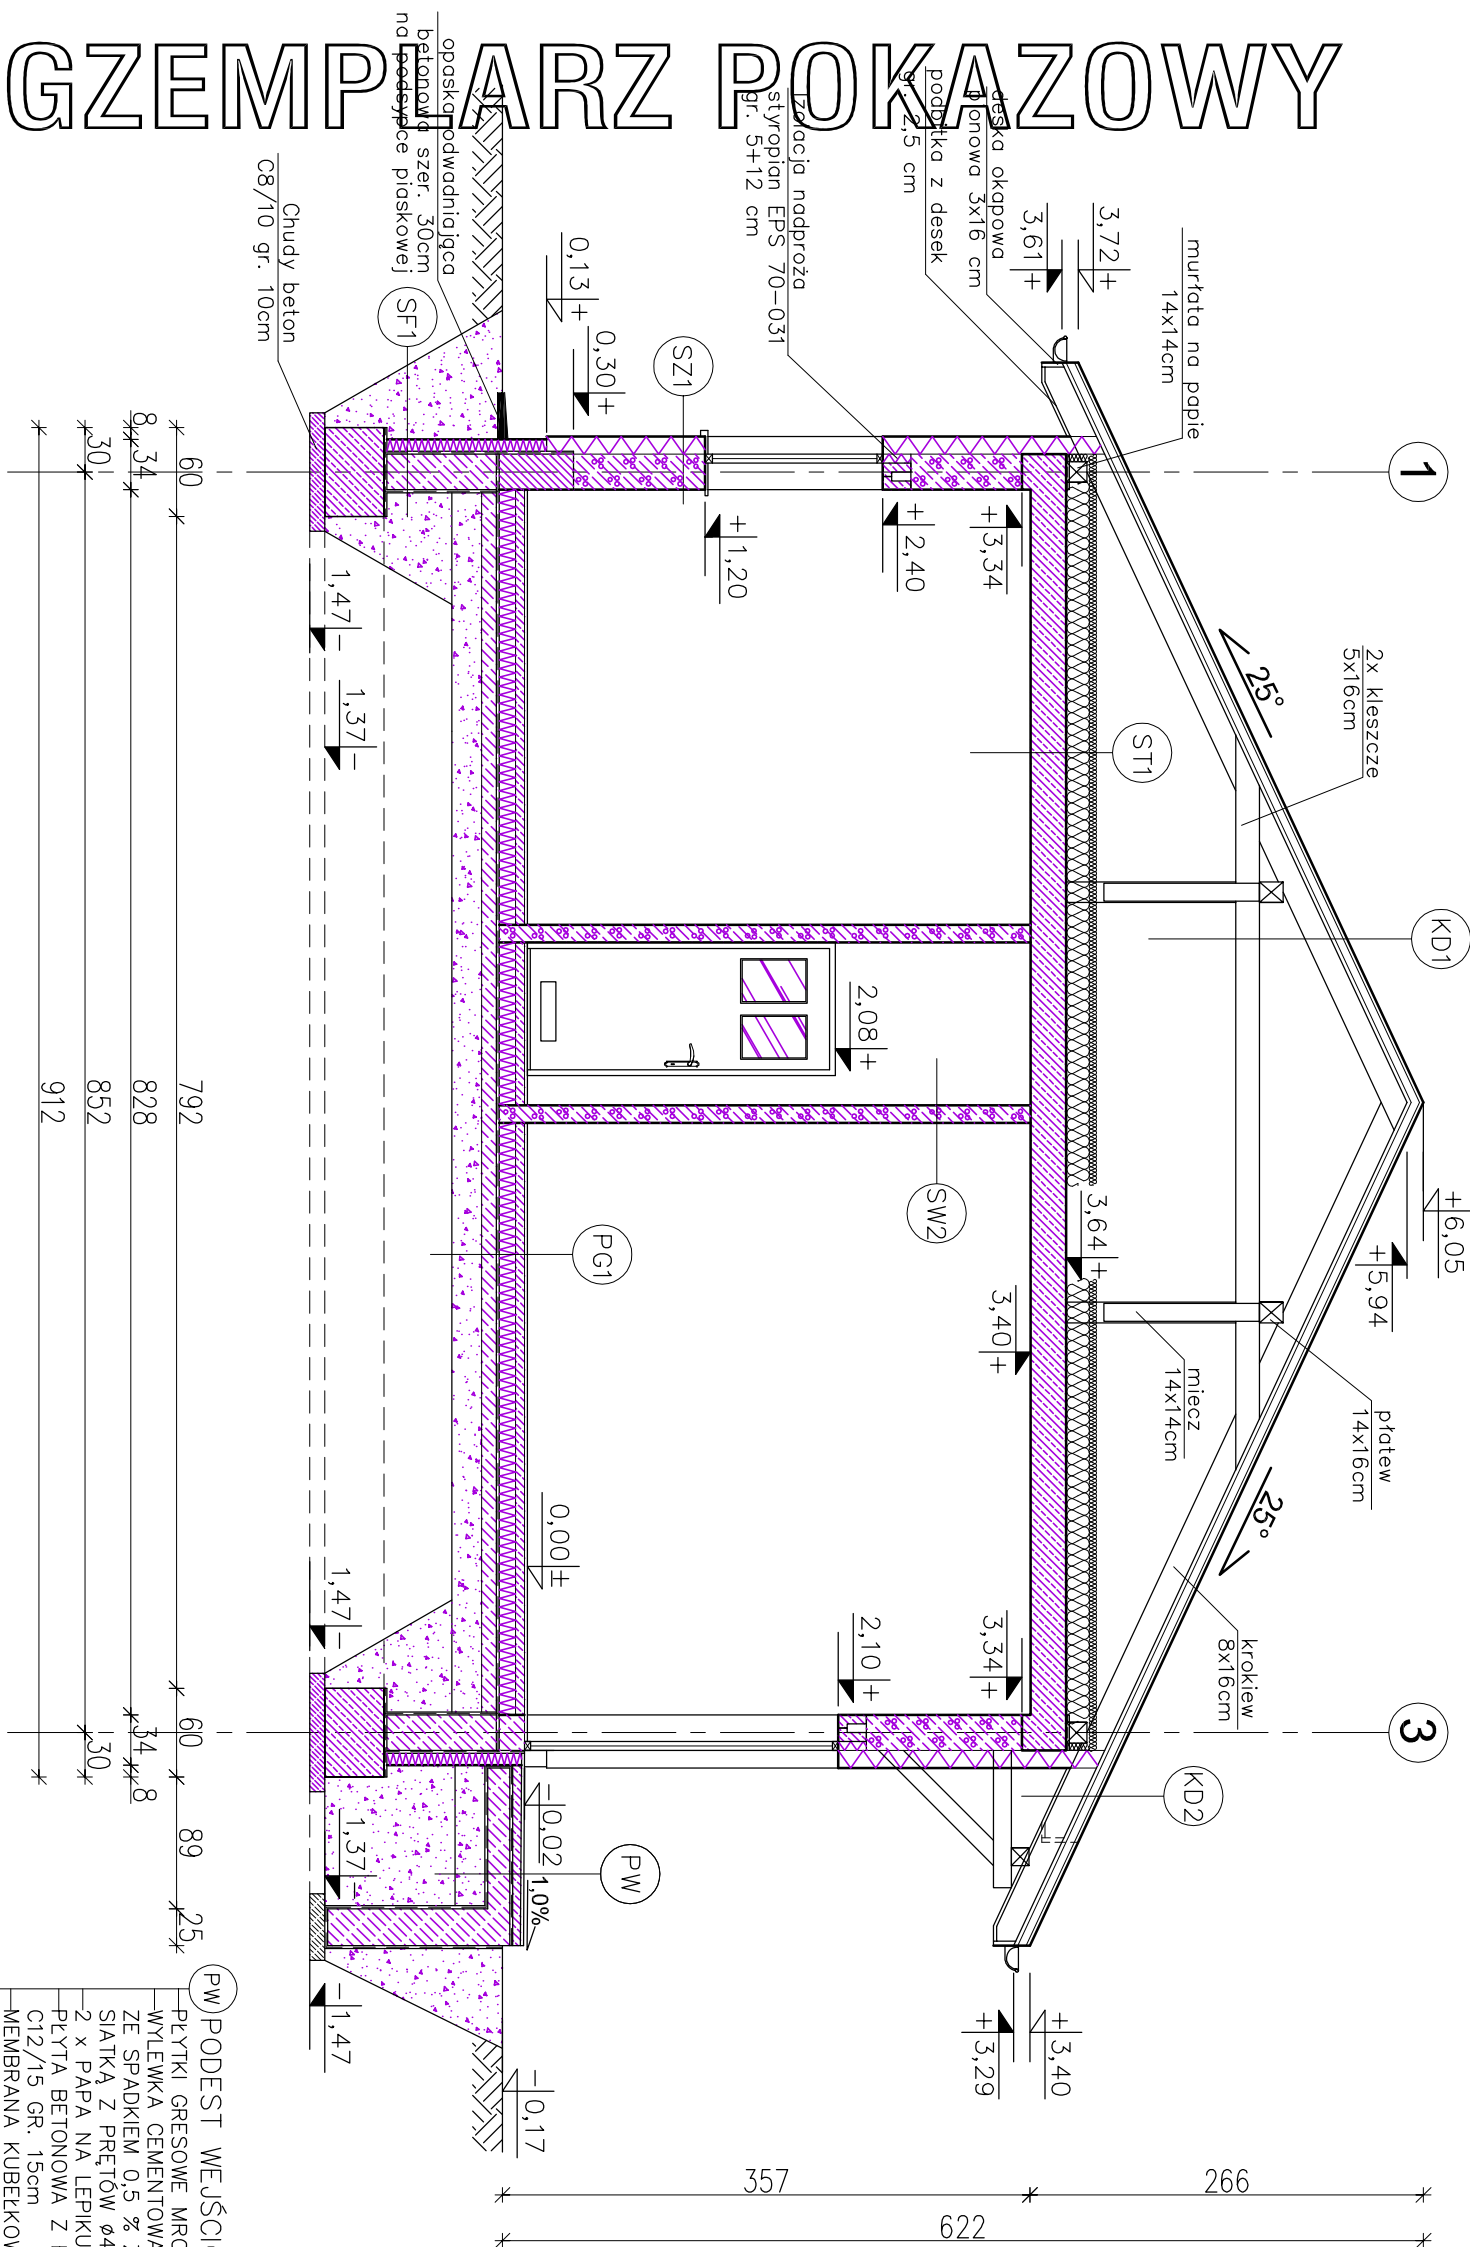

- W) **PODEST WEŚCIOWY**
- PŁYTKI GRESOWE MROZODOPORNE
 - WYLEWKA CEMENTOWA GR. 6-5cm
 - ZE SPADKIM 0,5 % ZBRZOSNA
 - SIATKĄ Z PRĘTÓW Ø4 CO 10cm
 - 2 x PAPA NA LEPIKU
 - PŁYTA BETONOWA Z BETONU C12/15 GR. 15cm
 - MEMBRANA KUBEKOWA LUB FOLIA PE
 - PODSYPKA ŻWIROWA-PIASKOWA
 - ZAGĘSZCZONA NA MOKRO GR. 20cm

MURŁATY UKŁADACZ ☒ NA ☐
DWÓCH WARSTWACH PAPY

- (SF1) ŚCIANA FUNDAMENTOWA

 - MASA ASFALTOWO-KAUCZUKOWA (3x) po obu stronach
 - ściany fundamentowej
 - RAPÓWKA
 - po obu stronach
 - ściany fundamentowej
 - BLOCZKI BETONOWE 24cm
 - STYROPIAN XPS 300-035 10cm
 - złocza no zakład

(SF2) ŚCIANA FUNDAMENTOWA

 - MASA ASFALTOWO-KAUCZUKOWA (3x) po obu stronach
 - ściany fundamentowej
 - RAPÓWKA
 - po obu stronach
 - ściany fundamentowej
 - BLOCZKI BETONOWE 24cm

- PŁYTA PODŁOGA NA GRUNCIE**
- TERAKOTA/PANELE PODŁOGOWE 2cm
 - WYLEWKA CEMENTOWA 6cm
 - ZBRUJONA SIATKĄ Z PRĘTÓW
ø 4mm CO 10cm
 - FOLIA PCV
 - STYROPIAN EPS 100-035 12cm
 - 2 x PAPA NA LEPIKU
 - WYLEWKA BETONOWA C12/15 10cm
 - ZBRUJONA SIATKĄ Z PRĘTÓW ø8
 - ZE STAL AL(18G2) O ROZSTAWIE 12 cm
 - ZAPĘDZONY NA MOKRO PATEX (POCISKIWNIA W POZIOMU) 30cm

- | | |
|--|--|
| <p>(SW1) ŚCIANA WĘGIELNARZĄDKAZOWY</p> <p>TYNK CEMENTOWO-WAPNIOWY PRZYEM AUTORSKIM</p> <p>BŁOCKI GĄZOBETONOWE "600" 24cm</p> <p>TYNK STRUKTURALNE MOŻE BYĆ SPRZEDAWANY</p> <p>ORAZ STANOWIĆ LEGALNE PODSTAW</p> <p>POZWOLENIA NA BUDOWĘ INNYCH DEC</p> <p>WĘGIELNARZĄDKAZOWY</p> | <p>(SW2) ŚCIANA WĘGIELNARZĄDKAZOWY</p> <p>TYNK CEMENTOWO-WAPNIOWY PRZYEM AUTORSKIM</p> <p>BŁOCKI GĄZOBETONOWE "600" 24cm</p> <p>TYNK STRUKTURALNE MOŻE BYĆ SPRZEDAWANY</p> <p>ORAZ STANOWIĆ LEGALNE PODSTAW</p> <p>POZWOLENIA NA BUDOWĘ INNYCH DEC</p> <p>WĘGIELNARZĄDKAZOWY</p> |
|--|--|

nowy dom
projekty budowlane

26-200 Końskie
ul. Kazanowska 18
tel. 41 372 88 36
www.nowydom-pr

EGZEMPLARZ DO KAWOZOWY