


EGZEMPLARZ POKAZOWY

EGZAMIN PRACOWNIA PRZEMIA 2 3 POKAZOWY (SZ) SCIA

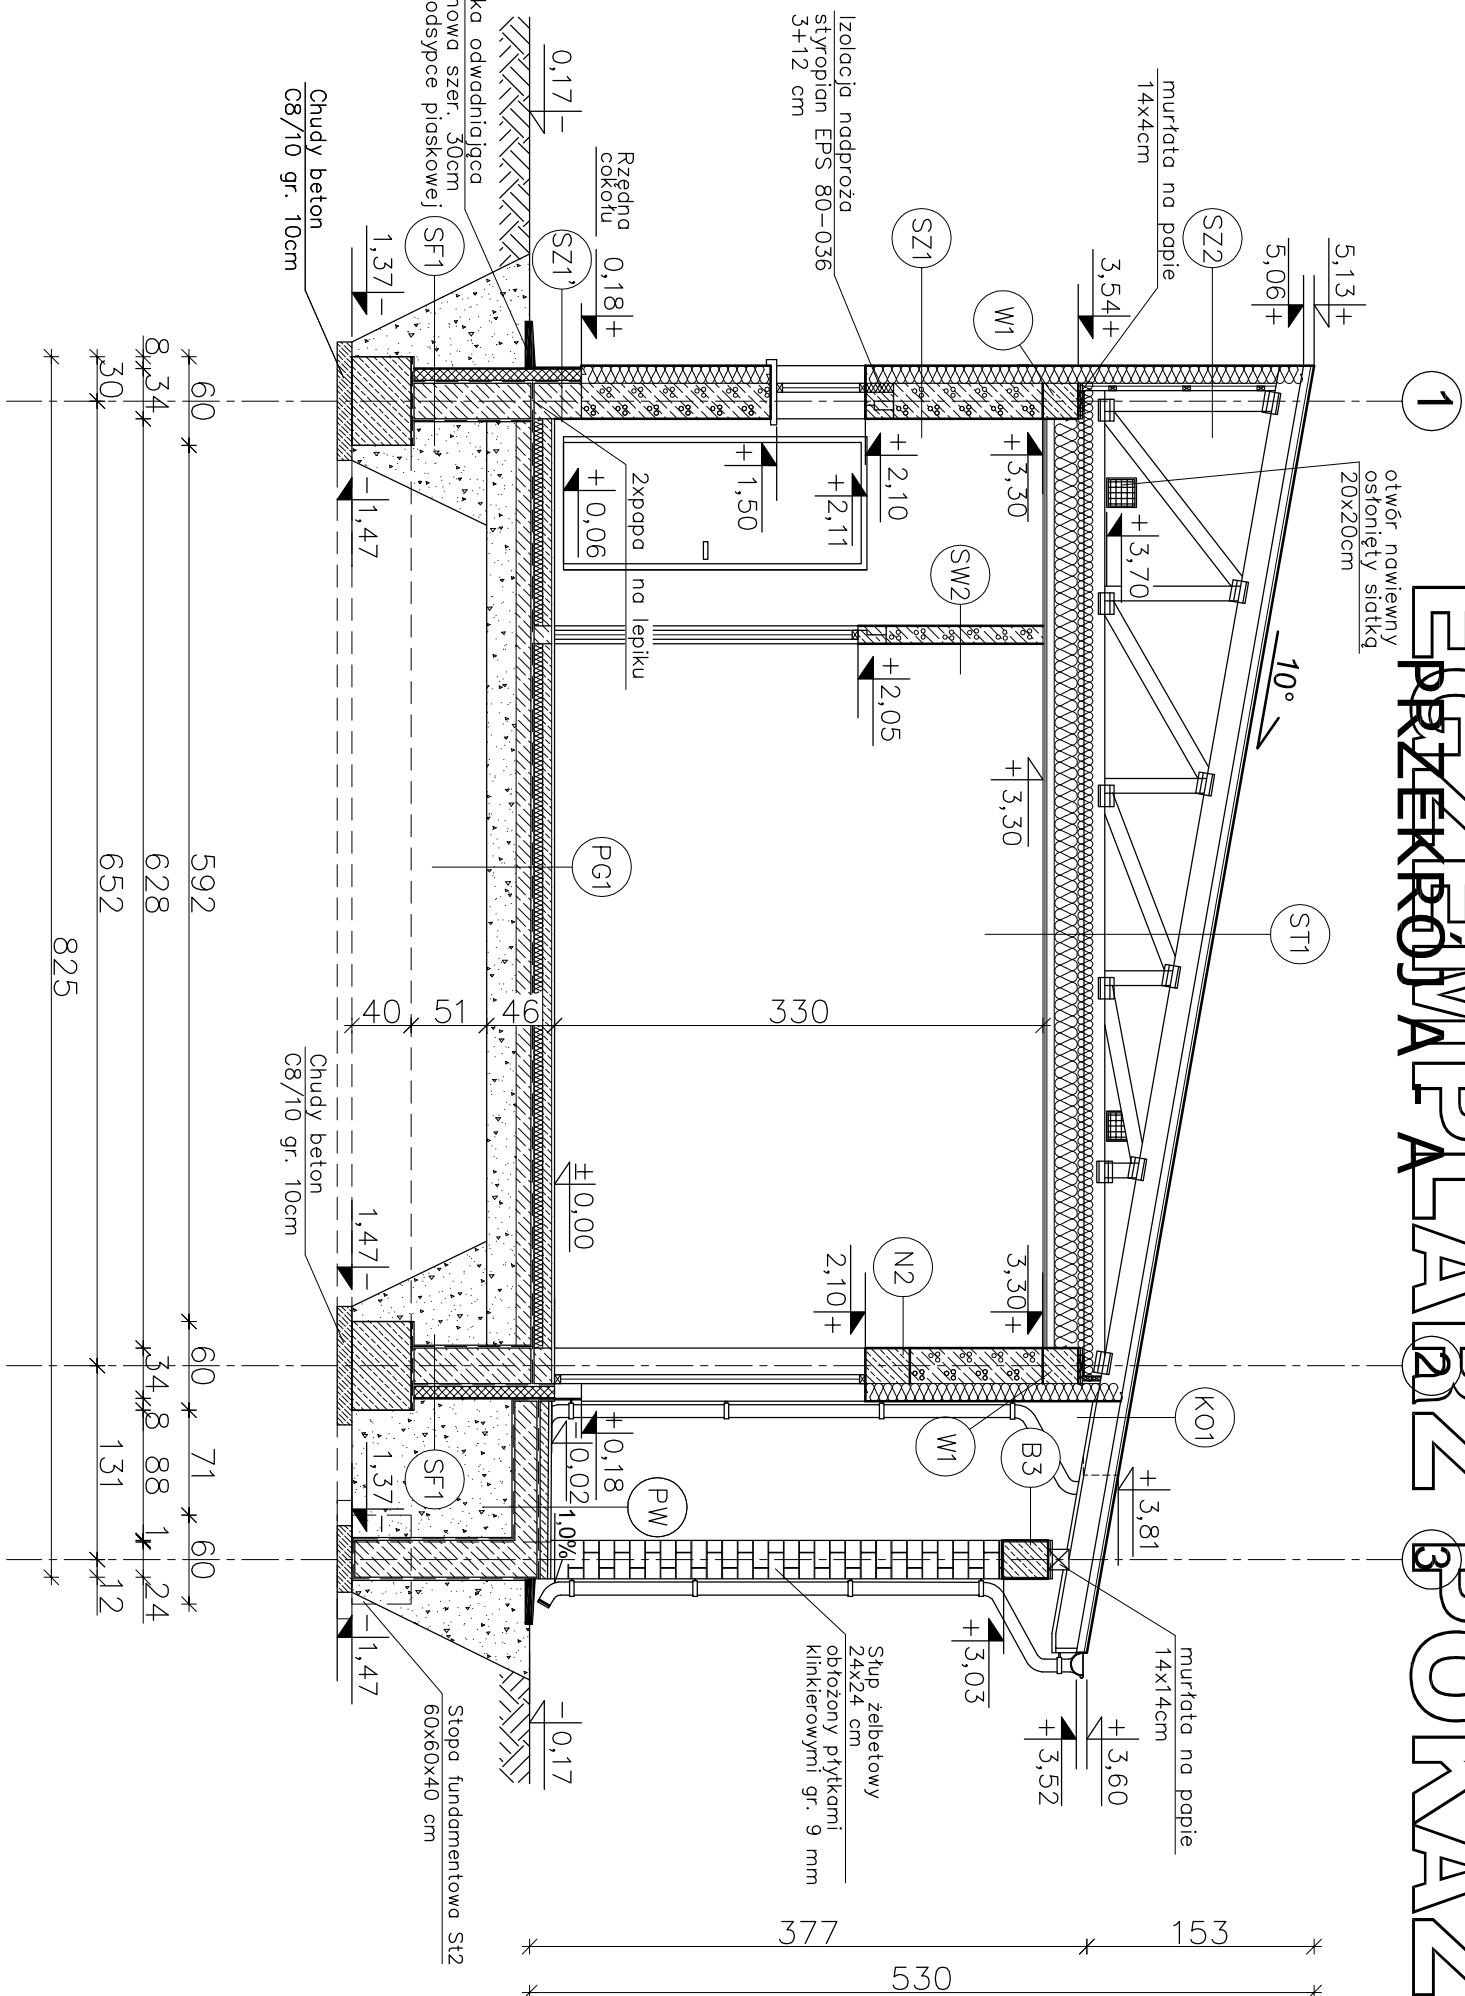

- TYNK CEMENTOWO-WAPIENNY 1,5cm
BŁOCZKI GAZOWE-TONOWE "600" 24cm
STYROPIAN EPS 70-040 12cm
TYNK STRUKTURALNY
WSPÓRCZYNNIK PRZENIKANIA CIEPŁA
 $U=0,245W/m^2K$

- (S2) ŚCIANA ZEWNĘTRZNA OŚLONOWA
(do rzędnej +3,54m do +5,06m)
RUSZT DREWNIANY 3x5cm
PŁYTA OSB 2,0cm
STROPIAN EPS 70-040 12cm
TYNK STRUKTURALNY

- (SZ1) ŚCIANA ZEWNĘTRZNA**
(do rzędnej +0,18m)
- TYNK CEMENTOWO-WAPIENNY 1,5cm
 - BŁOCKI BETONOWE 24cm
 - MASA ASFALTOWO-KAUCUKOWA
 - (3x) po obu stronach
 - ściany fundamentowej
 - STYKODUR 10cm
 - ZAPRAWA KLEJOWA NA SIATCE
 - PŁYTKI KLINKIEROWE
 - WŁÓCZNIK PRZEKIMANIA CIEPŁA
 - U=0,252W/m²K

- ŚWI ŚCIANA WEWNĘTRZNA NOŚNA
— TYNK CEMENTOWO-WAPIENNY 1,5cm
— BŁOCKI GAZOBETONOWE "600" 24cm
— TYNK STRUKTURALNY

- (SW2) ŚCIANA WEWNĘTRZNA DZIAŁOWA
- TYNK CEMENTOWO-WAPIENNY 1,5cm
 - BŁOCKI GAZOBETONOWE "600" 12cm
 - TYNK CEMENTOWO-WAPIENNY 1,5cm

- (Pg1) PODŁOGA NA GRUNCIE
- TERAKOTA 2cm
 - WYLEWKA CEMENTOWA 6cm
 - ZBROJONA SIATKĄ Z PRĘTÓW
ø 4mm CO 10cm
 - FOLIA PCV
 - STRÓDUR 6cm
 - 2 x PAPA NA LEPIKU
 - WYLEWKA BETONOWA C12/15 10cm
 - ZBROJONA SIATKĄ Z PRĘTÓW ø8
 - ZE STALI AIII(1852) O RÓZSTAWIE 12 cm
 - ZAGĘSZCZONA NA MOKRO PODSTYPKA
 - WSPÓŁCZYNNIK PRZENIKNIANIA
CIEPŁA U=0,394W/m²K

- PW/ PODEST WEJSIOWY**
- PŁYTKI GRESOWE MROZODOPORNE
 - WYLEWKA CEMENTOWA GR. 6-5cm
 - ZE SPADKIEM 1 % ZBRÓJONA SIATKĄ Z PRĘTÓW Ø4 CO 10cm
 - 2 x PAPA NA LEPIKU
 - PŁYTA BETONOWA Z BETONU C12/15 GR. 15cm
 - MEMBRANA KUBELKOWA LUB FOLIA PE
 - PODSYPKA ZMIOWO-PŁASKOWA
 - ZAGĘSZCZONA NA MOKRO GR. 20cm

- ST1 STROPODACH**
- BLACHA TRAPEZOWA
 - ŁĄTY 6x6cm
 - WĄTROZŁOŻCJA – FOLIA PC
 - DZWIĘGAR KRATOWY DREWNIANA
 - WĘDNA MINERALNA 25 cm
 - PAROIZOLACJA – FOLIA PCV
 - RUSZT METALOWY
 - NA WIESZAKACH
 - PLYTY GKf – 1,25 cm

- EGZEMPLARZ POKAZOWY
CHRONIONY PRZEWAGĄ AUTORSKIM
FOLIĄ PAROPRZESZCZALNĄ
PAS GOŚNI DZIEWIĘCIKRAŁOWEGO
PIĘKNO JEŚĆ SPRZEDAWANY
ORAZ STANOWIĆ LEGALNEJ PODSTAWY
OZWOLENIJA NA BUDOWĘ I INNYCH DECYZJI
-
- Powielanie i kopiowanie bez zezwolenia zbiorzone
Ust. z dn. 4 lutego 1994r.
(tekst jedn. Dz.U. z 2000r. Nr 80 poz. 904)

Pieczętka z najduje się na wszystkich stronach dokumentacji

~~nowy dom~~
projekty budowlane

26-200 Końskie
ul. Kazanowska 18
tel. 41 372 88 50
www.nowa-dom-pr

Temat:	BUDYNEK GARAZOWO - MAGAZYNOWY GMC37
--------	-------------------------------------

Investor:

Lokalizacija:

Branża:	ARCHITECTURA	Stadium
---------	--------------	---------

Tytuł rys:	PRZEKROTA - A	Data:
------------	--------------------------	-------

Projektował:	inż. Ryszard Ehbrowski	nr rys:
--------------	-------------------------------	---------

unpublished 27/66

	SPR: 21/00	11
Oreocauli:	max int Wajsbek Silveira	Silva: 1

Opisowa	mgr Ilz. Wojciech Sikora	Skł:
Adresat		