


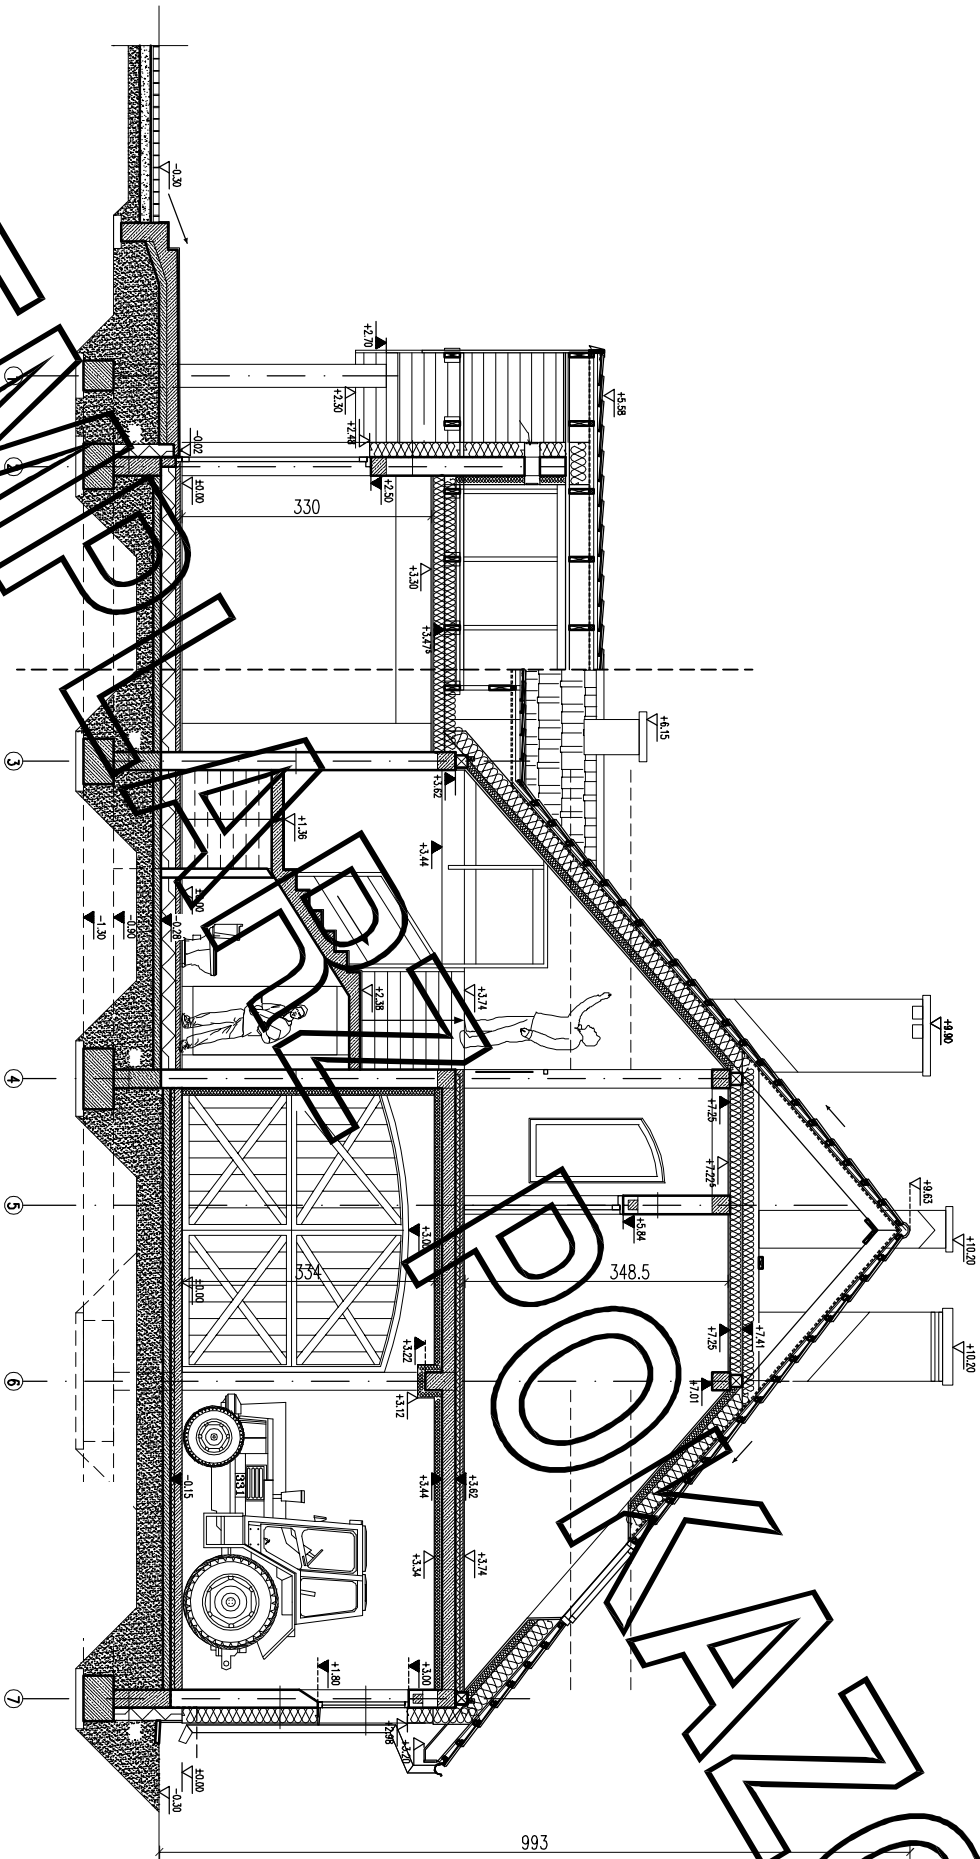

EGZEMPLARZ POKAZOWY
CHRONIONY PRAWEM AUTORSKIM

NIE MOZE BYĆ SPRZEDAWANY
ORAZ STANOWIĆ LEGALNEJ PODSTAWY
POZWOLENIA NA BUDOWE I INNYCH DECYZJI

Powielanie i kopiowanie bez zezwolenia zabronione
Ustawa z dni: 4 lutego 1994r. (t.jedn. Dz.U. z 2000r. Nr.80 poz.904

Pieczęćka znajduje się na wszystkich stronach dokumentacji

PRZĘKRÓJ C-C		SKALA 1:50
PROJEKTANT	MURATOR	ARCH
OBIEKT	BUDYNEK GOSPODARCZY	
ADRES BUDOWY		
AUTOR PROJEKTU	mgr inż. arch. Tomasz Dziwowski	PROPS
SPRAWDZAJĄCY PROJEKT	mgr inż. arch. Krzysztof Słupczyński	PROPS
ADAPTUJĄCY	mgr inż. arch. Krzysztof Słupczyński	PROPS
WZM. PROJEKT	W.M. MURATOR PROJEKT	PROPS