
EGZEMPLARZ POKAZOWY

PRZEKRÓJ B–B

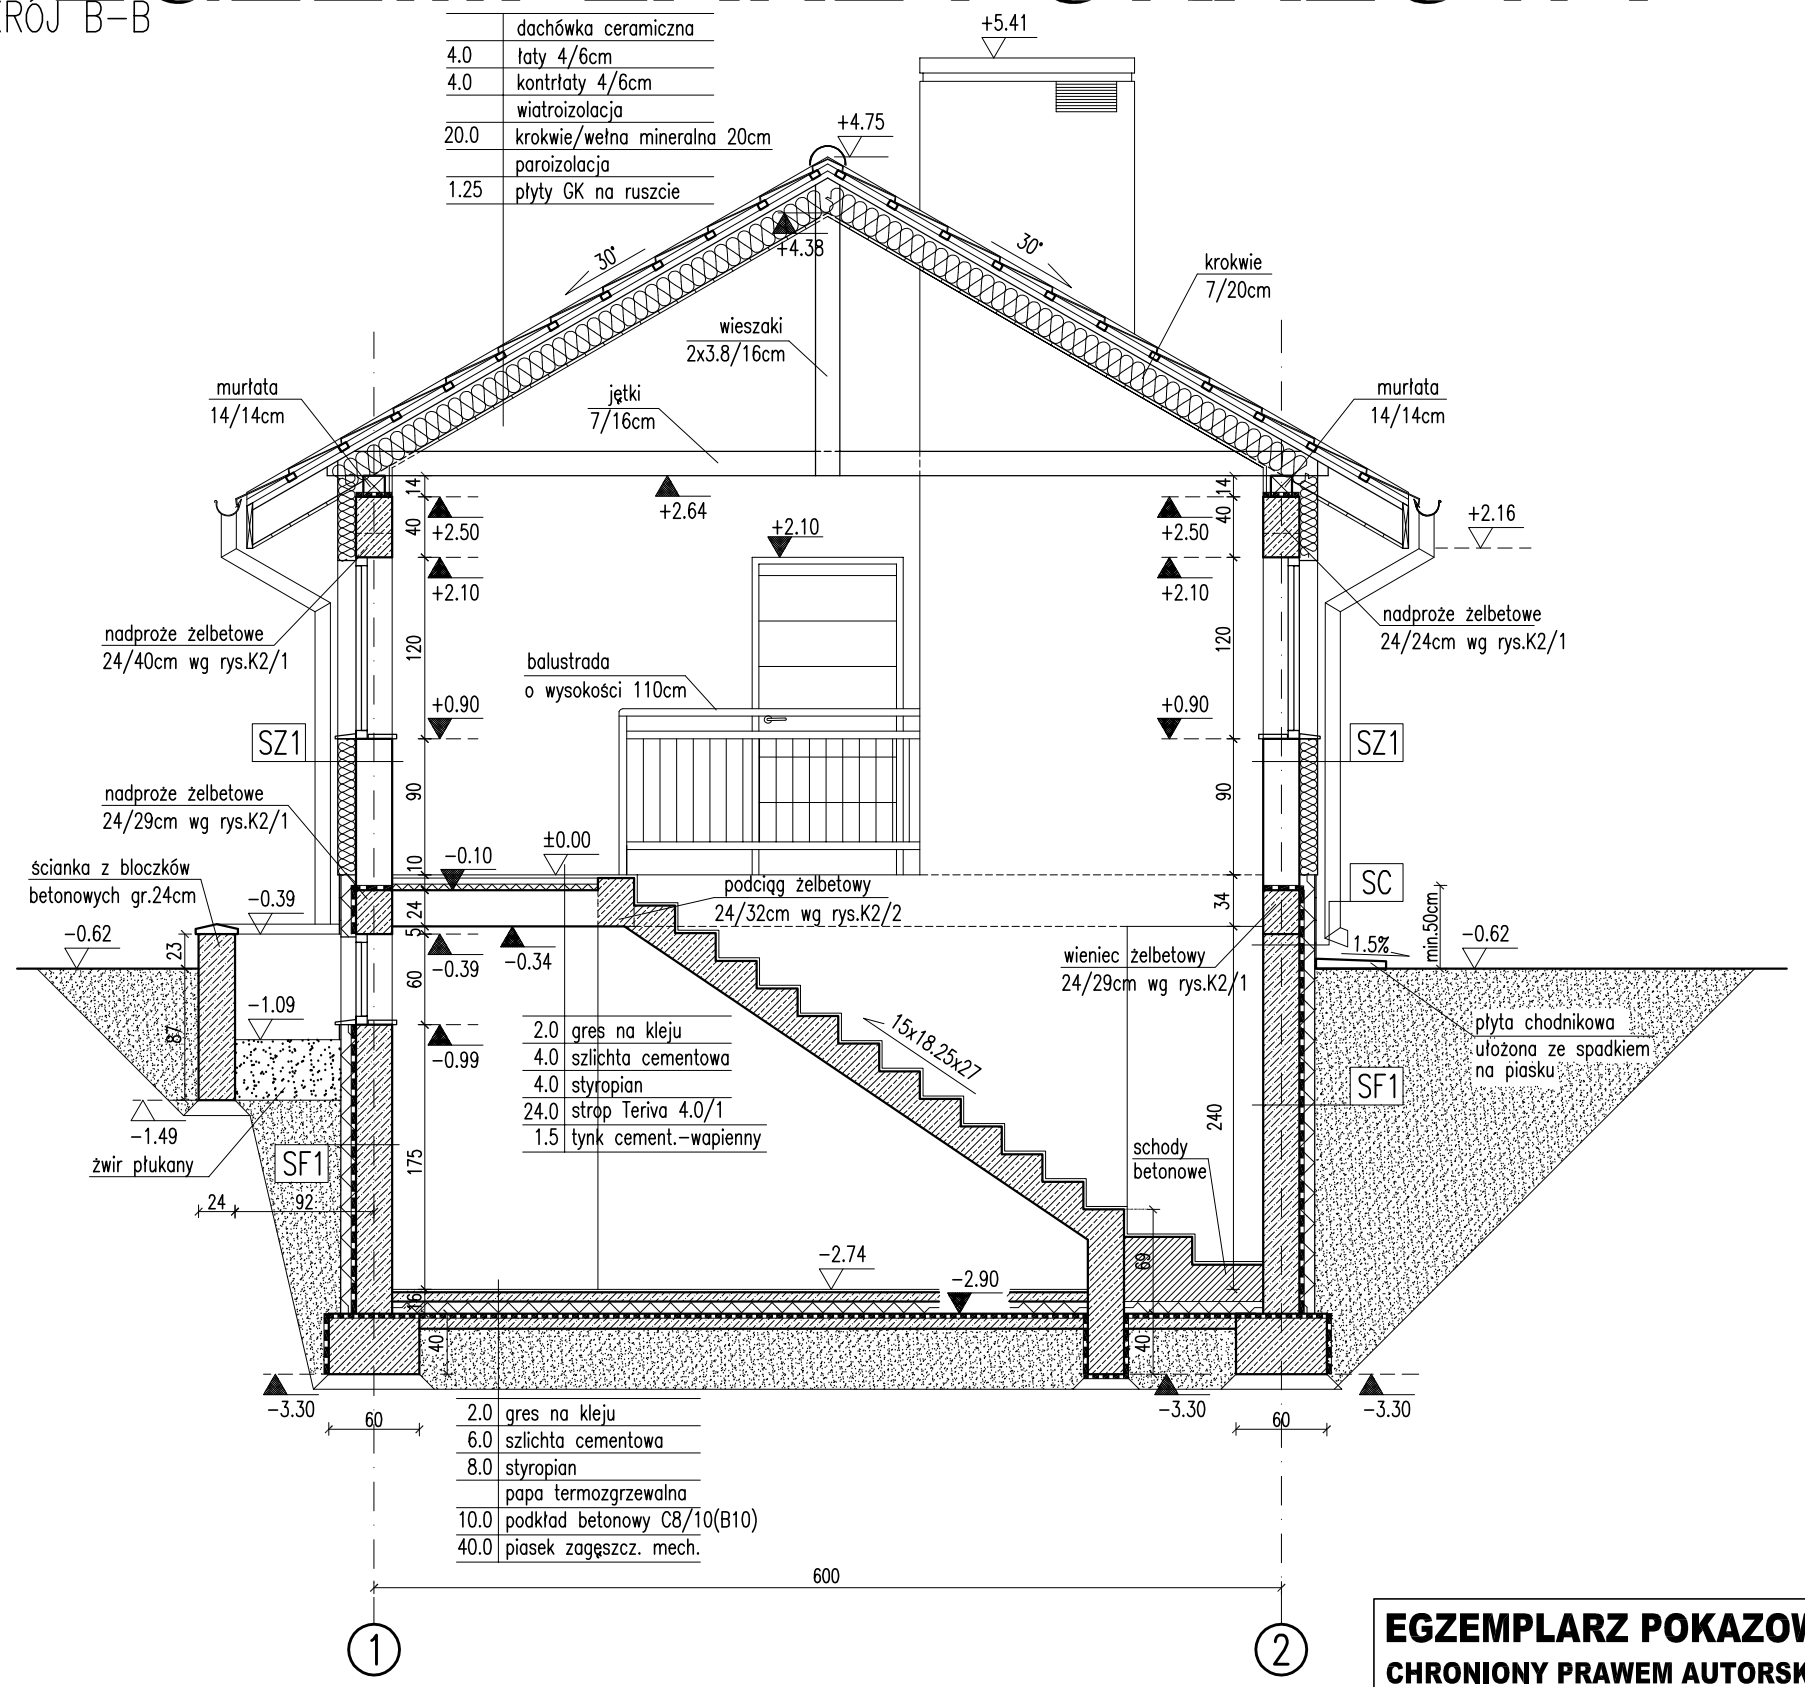

	dachówka ceramiczna
4.0	łaty 4/6cm
4.0	kontrłaty 4/6cm
	wiatroizolacja
20.0	krokwie/wełna mineralna 20cm
	paroizolacja
1.25	płyty GK na ruszcie

2.0	gres na kleju
4.0	szlichta cementowa
4.0	styropian
24.0	strop Teriva 4.0/1
1.5	tynk cement.–wapienny

2.0	gres na kleju
6.0	szlichta cementowa
8.0	styropian
	papa termozgrzewalna
10.0	podkład betonowy C8/10(B10)
40.0	piasek zagęszcz. mech.

RODZAJE ŚCIAN

SF1	
1.5	tynk cementowo–wapienny
24.0	bloczki betonowe
	2 x dysperbit
10.0	styropian
	klej na siatce

SF2	
1.5	tynk cementowo–wapienny
24.0	bloczki betonowe
1.5	tynk cementowo–wapienny

SC	
1.5	tynk cementowo–wapienny
24.0	bloczki betonowe
	2 x dysperbit
10.0	styropian
	klej na siatce
2.0	płytki klinkierowe

SZ1	
1.5	tynk cementowo–wapienny
24.0	bloczki z betonu komórkowego
12.0	styropian
0.5	tynk mineralny na siatce

SZ2	od poziomu +2.64
1.5	tynk cementowo–wapienny
24.0	bloczki z betonu komórkowego
12.0	styropian
2.0	deskowanie na ruszcie

SW1	
1.5	tynk cementowo–wapienny
12.0	bloczki z betonu komórkowego
1.5	tynk cementowo–wapienny

EGZEMPLARZ POKAZOWY
CHRONIONY PRAWEM AUTORSKIM
NIE MOZE BYĆ SPRZEDAWANY
ORAZ STANOWIĆ LEGALNEJ PODSTAWY POZWOLENIA NA BUDOWE I INNYCH DECYZJI
Powielanie i kopiowanie bez zezwolenia zakazane
Ustawa z dn. 4 lutego 1994r. (t.jedn. Dz.U. z 2000r. Nr.80 poz.904
Pieczątka znajduje się na wszystkich stronach dokumentacji

Uwaga:
1. Wymiary otworów w świetle muru pod stolarkę okienną i drzwiową dostosować na budowie po wyborze producenta stolarki.
2. W przypadku występowania gruntów spoistych należy założyć drenaż opaskowy a wykop wypełnić gruntem filtrującym wodę opadową.

PRZEKRÓJ B–B		SKALA 1:50
DOM Murator GZ		BRANŻA ARCH
OBIEKT	BUDYNEK GOSPODARCZY	
ADRES BUDOWY		
AUTOR PROJEKTU	mgr inż. arch. Ewa D… upr. nr BŁ–PdOK… /2004	PODPIS
AUTOR ADAPTACJI		PODPIS
WM MURATOR PROJEKT	M.M. MURATOR PROJEKT Sp. z o.o.	NR RYS A4
		… 2009