


EGZEMPLARZ POKAZOWY

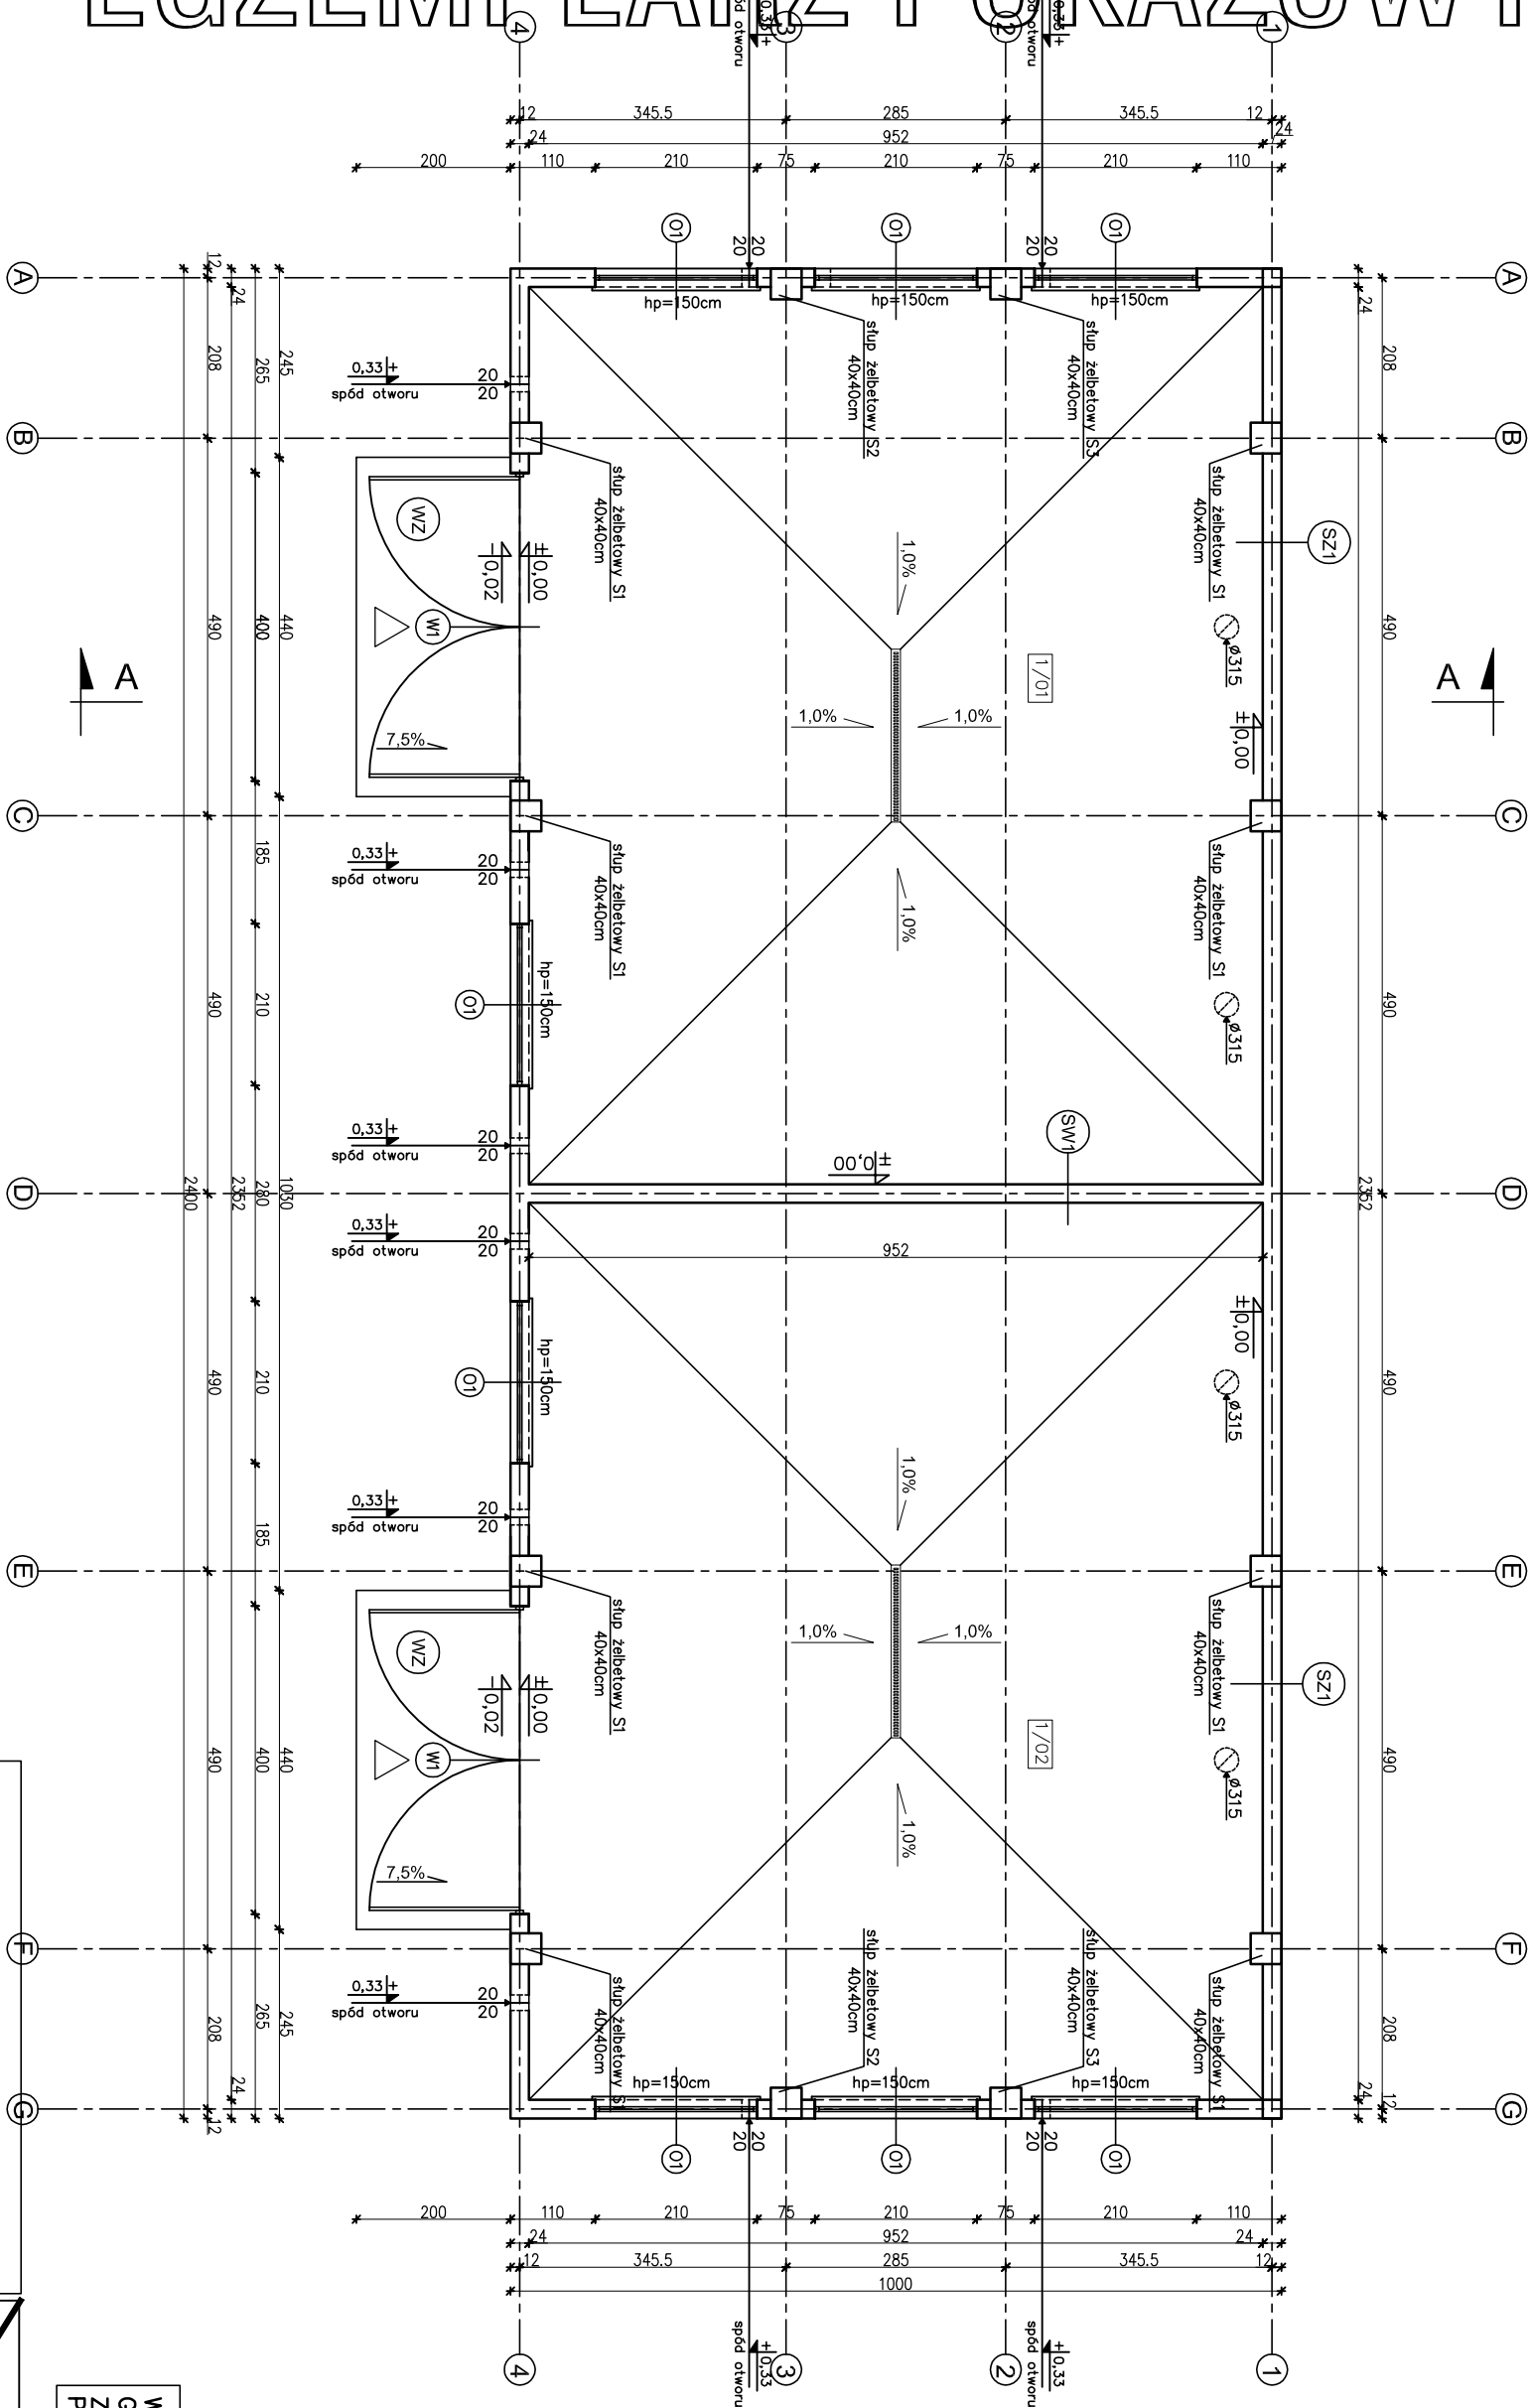

PG	WZ
SZLICHTA CEMENTOWA	WYLEWKA CEMENTOWA
GR.21-6cm ZE SPADKIEM 7.5%	GR.21-6cm ZE SPADKIEM 7.5%
ZBRZOJONA SIATKA Z PRĘTÓW	ZBRZOJONA SIATKA Z PRĘTÓW
Ø4 W ODSTĘPACH 10x10cm	Ø4 W ODSTĘPACH 10x10cm
W ODSTĘPACH 10x10cm	W ODSTĘPACH 10x10cm
FOIA PCV	FOIA PCV
STUROPUR 6cm	STUROPUR 6cm
WYLEWKA BETONOWA C12/15	WYLEWKA BETONOWA C12/15
GR.10cm ZBRZOJONA SIATKA	GR.10cm ZBRZOJONA SIATKA
Ø4 W ODSTĘPACH 10x10cm	Ø4 W ODSTĘPACH 10x10cm
W ODSTĘPACH 10x10cm	W ODSTĘPACH 10x10cm
FOIA PE	FOIA PE
ZWMR PUKANY O UZIARNIENIU	ZWMR PUKANY O UZIARNIENIU
8-16mm GR. 20-30cm	8-16mm GR. 20-30cm

EGZEMPLARZ POKAZOWY	CHRONIONY PRAWEM AUTORSKIM
NIE MOŻE BYĆ SPRZEDAWANY	ORAZ STANOWIĆ LEGALNEJ PODSTAWY
POZWOLENIA NA BUDOWĘ I INNYCH DECYZJI	
Powielanie i kopiowanie bez zezwolenia zabronione	
Ust. z dn. 4 lutego 1994r.	
(tekst jedn. Dz. U. z 2000r. Nr 80 poz. 904)	

nowy dom	26-200 Korńskie
projekty budowlane	ul. Kazanowska 18
	tel. 41 372 89 36
	www.nowydom-projekty.pl
Temat:	BUDYNEK INWENTARSKI
Investor:	
Lokalizacja:	
Branda:	A R C H I T E K T U R A
Tytuł rys:	RZUT PAKTERU
Projektował:	inż. Stanisław Grudzień
Opracował:	mgr inż. Sylwia Salwa
Adaptacja:	
Podpis:	
Data:	

W CELU ZAPOBIEŻENIA DESTRUKCJI
GRUNTU WOKÓŁ BUDYNKU ZALECA SIĘ
ZASTOSOWANIE STUDZIENEK CHŁONNYCH
PRZY OPASCE ODWADNIAJĄCEJ

SW1	TYNK CEM.-WAP.	1.5cm
BŁOCZEK GAZOBETONOWY	TYPU "600" 24cm NA	ZAPRAWIE CEM.WAP. KLASY M5
TYNK CEM.-WAP.		1.5cm

SZ1	TYNK CEM.-WAP.	1.5cm
BŁOCZEK GAZOBETONOWY	TYPU "600" 24cm NA	ZAPRAWIE CEM.WAP. KLASY M5
TYNK CEM.-WAP.		1.5cm

UWAGA:
Powierzchnie policzono zgodnie z rozporządzeniem
Ministra Transportu, Budownictwa i Gospodarki
Morskiej z dnia 25 kwietnia 2012 r.
w sprawie szczegółowego zakresu i formy projektu
budowlanego. (Dz. U. poz. 462)

1/01	POM. INWENTARSKIE	109,86m ²
1/02	SZLICHTA CEMENTOWA	109,86m ²
RAZEM		219,72m ²

EGZEMPLARZ POKAZOWY