


EGZEMPLARZ POKAZOWY

	blachodachówka
4.0	łaty 4/6cm
4.0	kontrłaty 4/6cm
	włetrozolacja
16.0/10.0	krokwie/włena mineralna
	folia polietylenowa
2.2	podbitka z desek

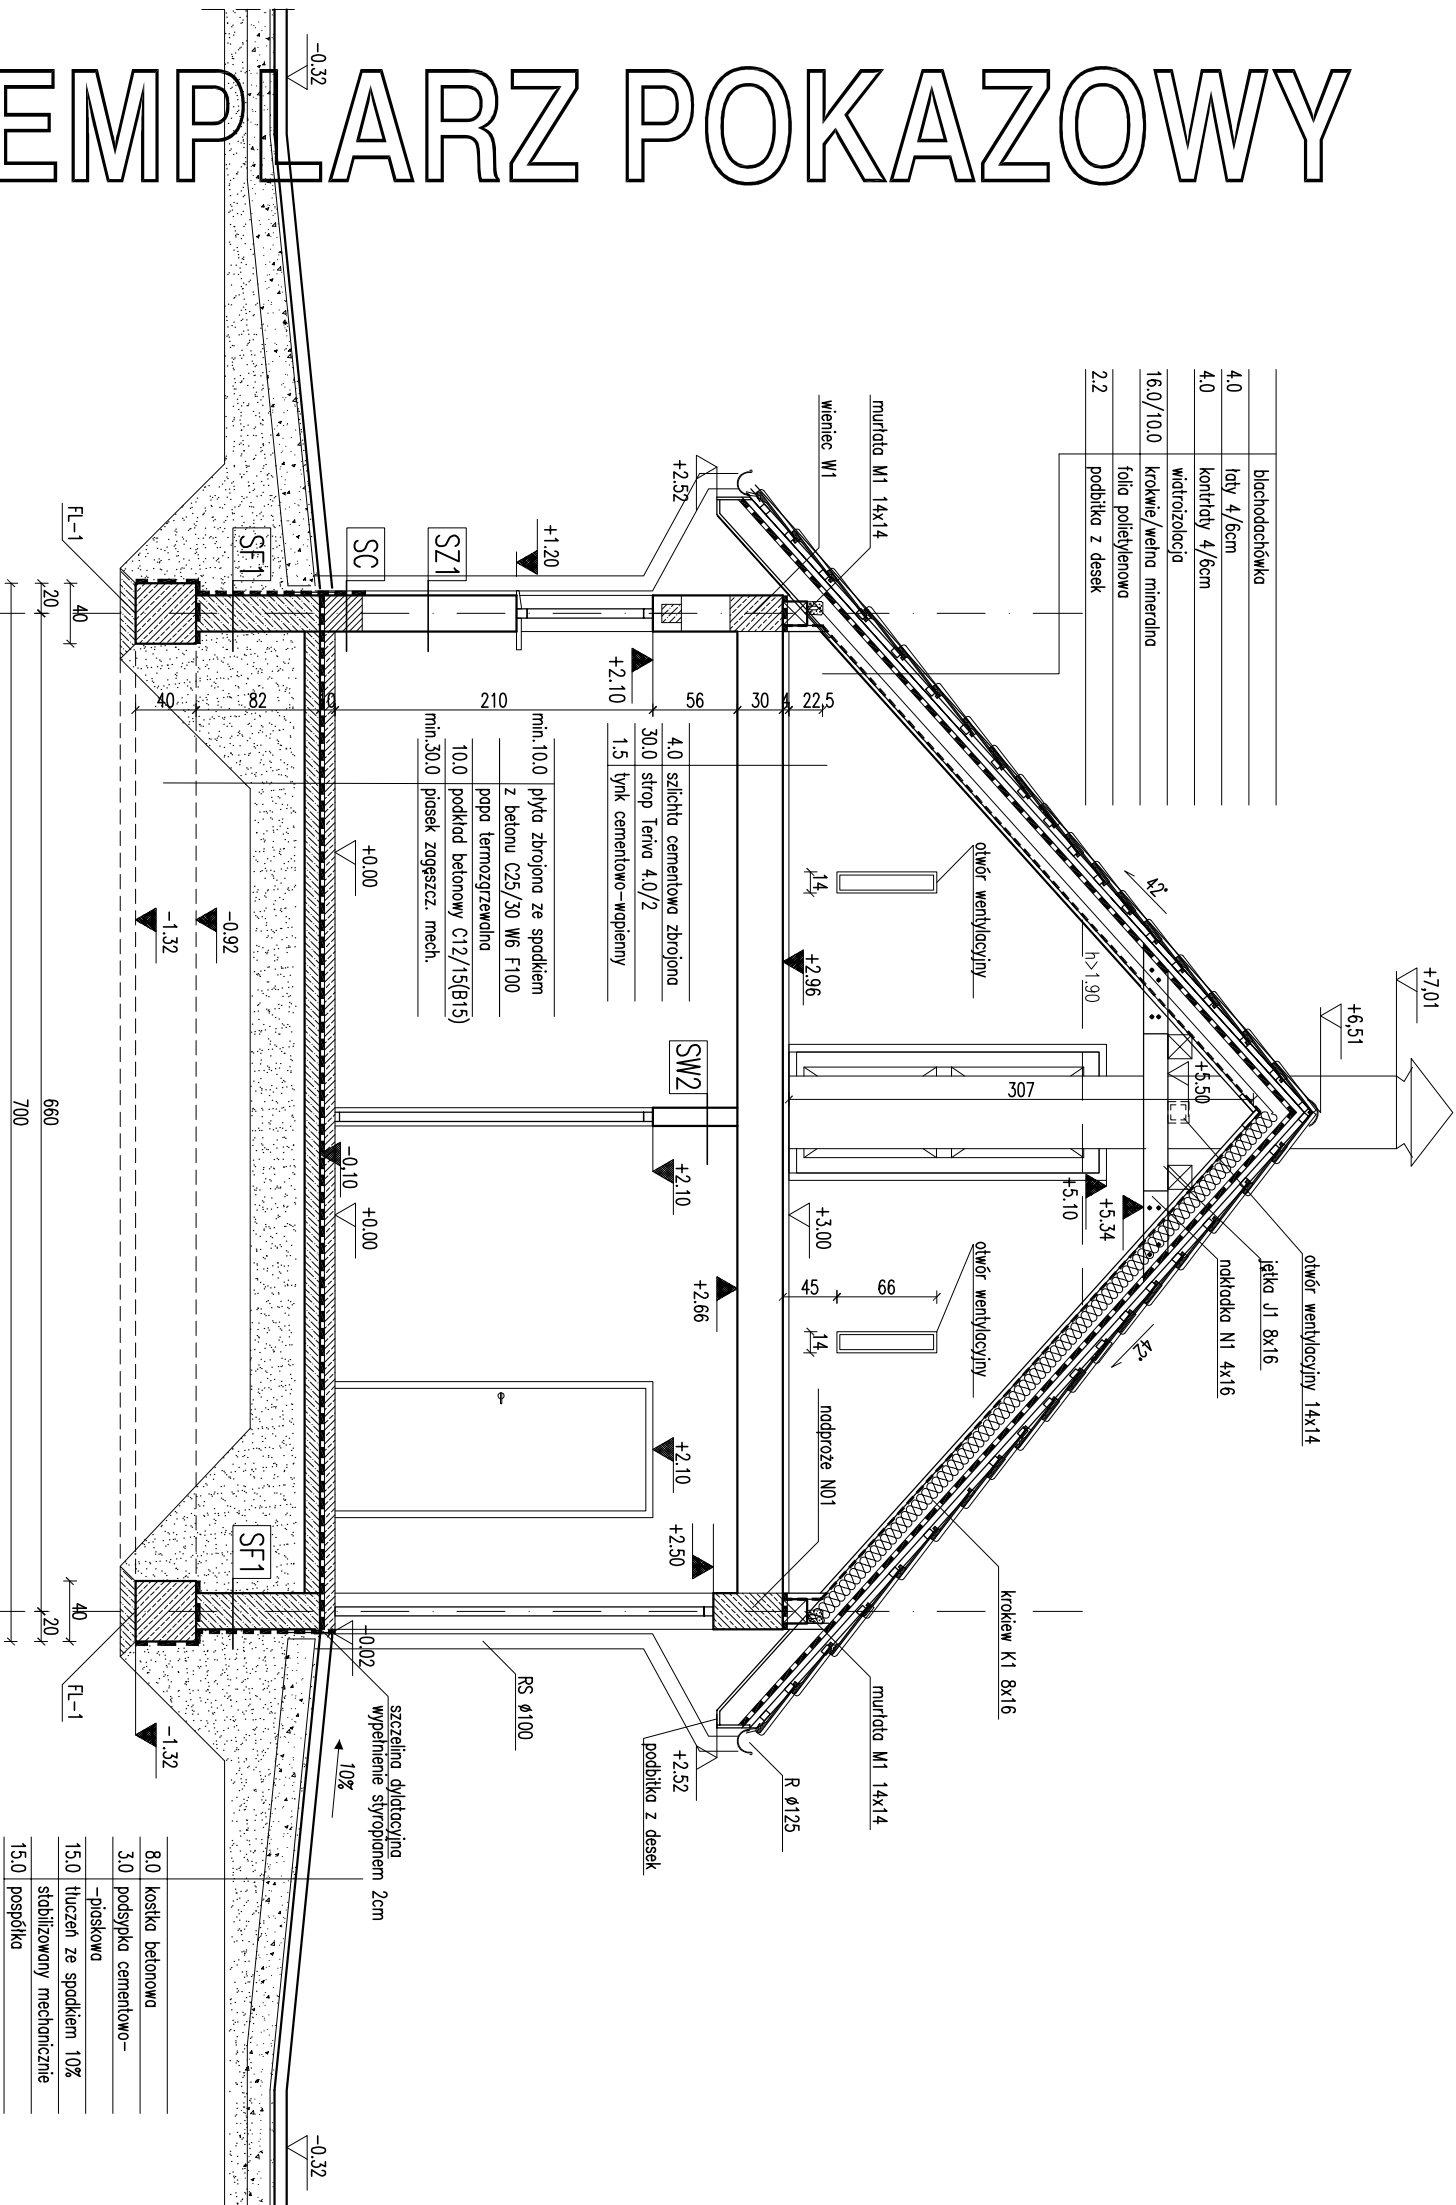

RODZAJE ŚCIAN

SF1	
24.0	blocki betonowe
	2 x dysperbit

SF2	
24.0	blocki betonowe

SC	
1.5	łytek cementowo-wapenny
24.0	cegła pełna
	2 x dysperbit
	łytek mozaikowy

SZ1	
1.5	łytek cementowo-wapenny
24.0	puszki siłkotowe
1.5	łytek cementowo-wapenny

SW1	
1.5	łytek cementowo-wapenny
24.0	puszki siłkotowe
1.5	łytek cementowo-wapenny

SW2	
1.5	łytek cementowo-wapenny
12.0	puszki siłkotowe
1.5	łytek cementowo-wapenny

Uwaga:
Pierwsze warsiwy ścian zewnętrznych (do poziomu min. 50cm nad terenem), wykonąć z cegły pełnej klasy 15 na zaprawie cem-wap. marki M5. Wymyłać otworów w świetle muru pod stolarkę okienną i drzwiową dostosować na budowie po wyborze producenta stolarki.

PRZEMÓJ A-A

8.0	kostka betonowa
3.0	podsyłka cementowo-piaskowa
15.0	tużeczn ze spadkiem 10%
15.0	stabilizowany mechanicznie
15.0	pospółka

EGZEMPLARZ POKAZOWY CHRONIONY PRAWEM AUTORSKIM

NIE MOŻE BYĆ SPRZEDAWANY
ORAZ STANOWIĆ LEGALNEJ PODSTAWY
POZWOLENIA NA BUDOWE I INNYCH DECYZJI

Powielanie i kopiowanie bez zezwolenia zabronione
Ustawa z dn. 4 lutego 1994r. (t.jedn. Dz.U. z 2000r. Nr.80 poz.904

Treść znajduje się na wszystkich stronach dokumentacji

Murator	IG02	BRANŻA	1:50
OBIEKT	BUDYNEK INWESTYCYJNO-GOSPODARSTWA	ARCH	
ADRES			
AUTOR	mjr. inż. Ewa Dziwka	PROJEKT	
PROJEKTU	upr.nr. BL-PG00K/2004		
AUTOR			
ADAPTACJI			
M.M. MURATOR PROJEKT	Sp. z o.o.	PROJEKT	A3
PROJEKT	IG02		2011