


EGZEMPLARZ OKAZOWY

EGZEMPLARZ OKAZOWY


EGZEMPLARZ OKAZOWY

- (PW) PODEST WEJŚCIOWY**
- PLYTKI GRESOWE MROZOODPORNE
 - WYLEWKA CEMENTOWA GR. 6-5cm
 - ZE SPADKIEM 1% ZBROJONA
 - SIATKA Z PRETÓW Ø4 CO 10cm
 - 2 x PAPA NA LEPIKU
 - PLYTA BETONOWA Z BETONU C12/15 GR. 15cm
 - MEMBRANA KUBEŁKOWA LUB FOLIA PE
 - PODSYPKA ŻWIROWO-PIASKOWA
 - ZAGESZCZONA NA MOKRO GR. 20cm
- (WZ) PODJAZD**
- WYLEWKA CEMENTOWA 21cm-6cm (ZE SPADKIEM 10%) ZBROJONA
 - SIATKA Z PRETÓW Ø4mm co 10 cm
 - BETON C12/15 10cm
 - MEMBRANA KUBEŁKOWA (KUBEŁKAMI DO DOŁU) LUB FOLIA PE
 - ŻWIR PŁUKANY O UZIARNIENIU 8-16 mm GR. 20-30 cm
 - GRUNT RODZIMY PO ZDJĘCIU HUMUSU
- (SF1) ŚCIANA FUNDAMENTOWA**
- MASA ASFALTOWO-KAUCZUKOWA (3x) po obu stronach ścian fundamentowej
 - RAPÓWKA po obu stronach ścian fundamentowej
 - BLOCZKI BETONOWE 24cm
 - STYROPIAN XPS 300-035 14cm
- (SF1) PŁYTA RAMPY**
- PLYTKI GRESOWE MROZODP.
 - ZAPRAWA KLEJOWA
 - ELASTYCZNA MROZOODPORNĄ I WODOODPORNĄ
 - WYLEWKA BETONOWA GR.5-4cm ZE SPADKIEM 1%
 - ZBROJONA SIATKA Z PRETÓW Ø4 W ODSTEPACH 10x10cm
 - 2xPAPA NA LEPIKU
 - STYROPIAN XPS 300 4cm
 - PAPA TERMOZGRZEWALNA
 - PŁYTA ŻELBETOWA 14cm
 - STYROPIAN EPS 70-042 12cm
 - TYNK STRUKTURALNY

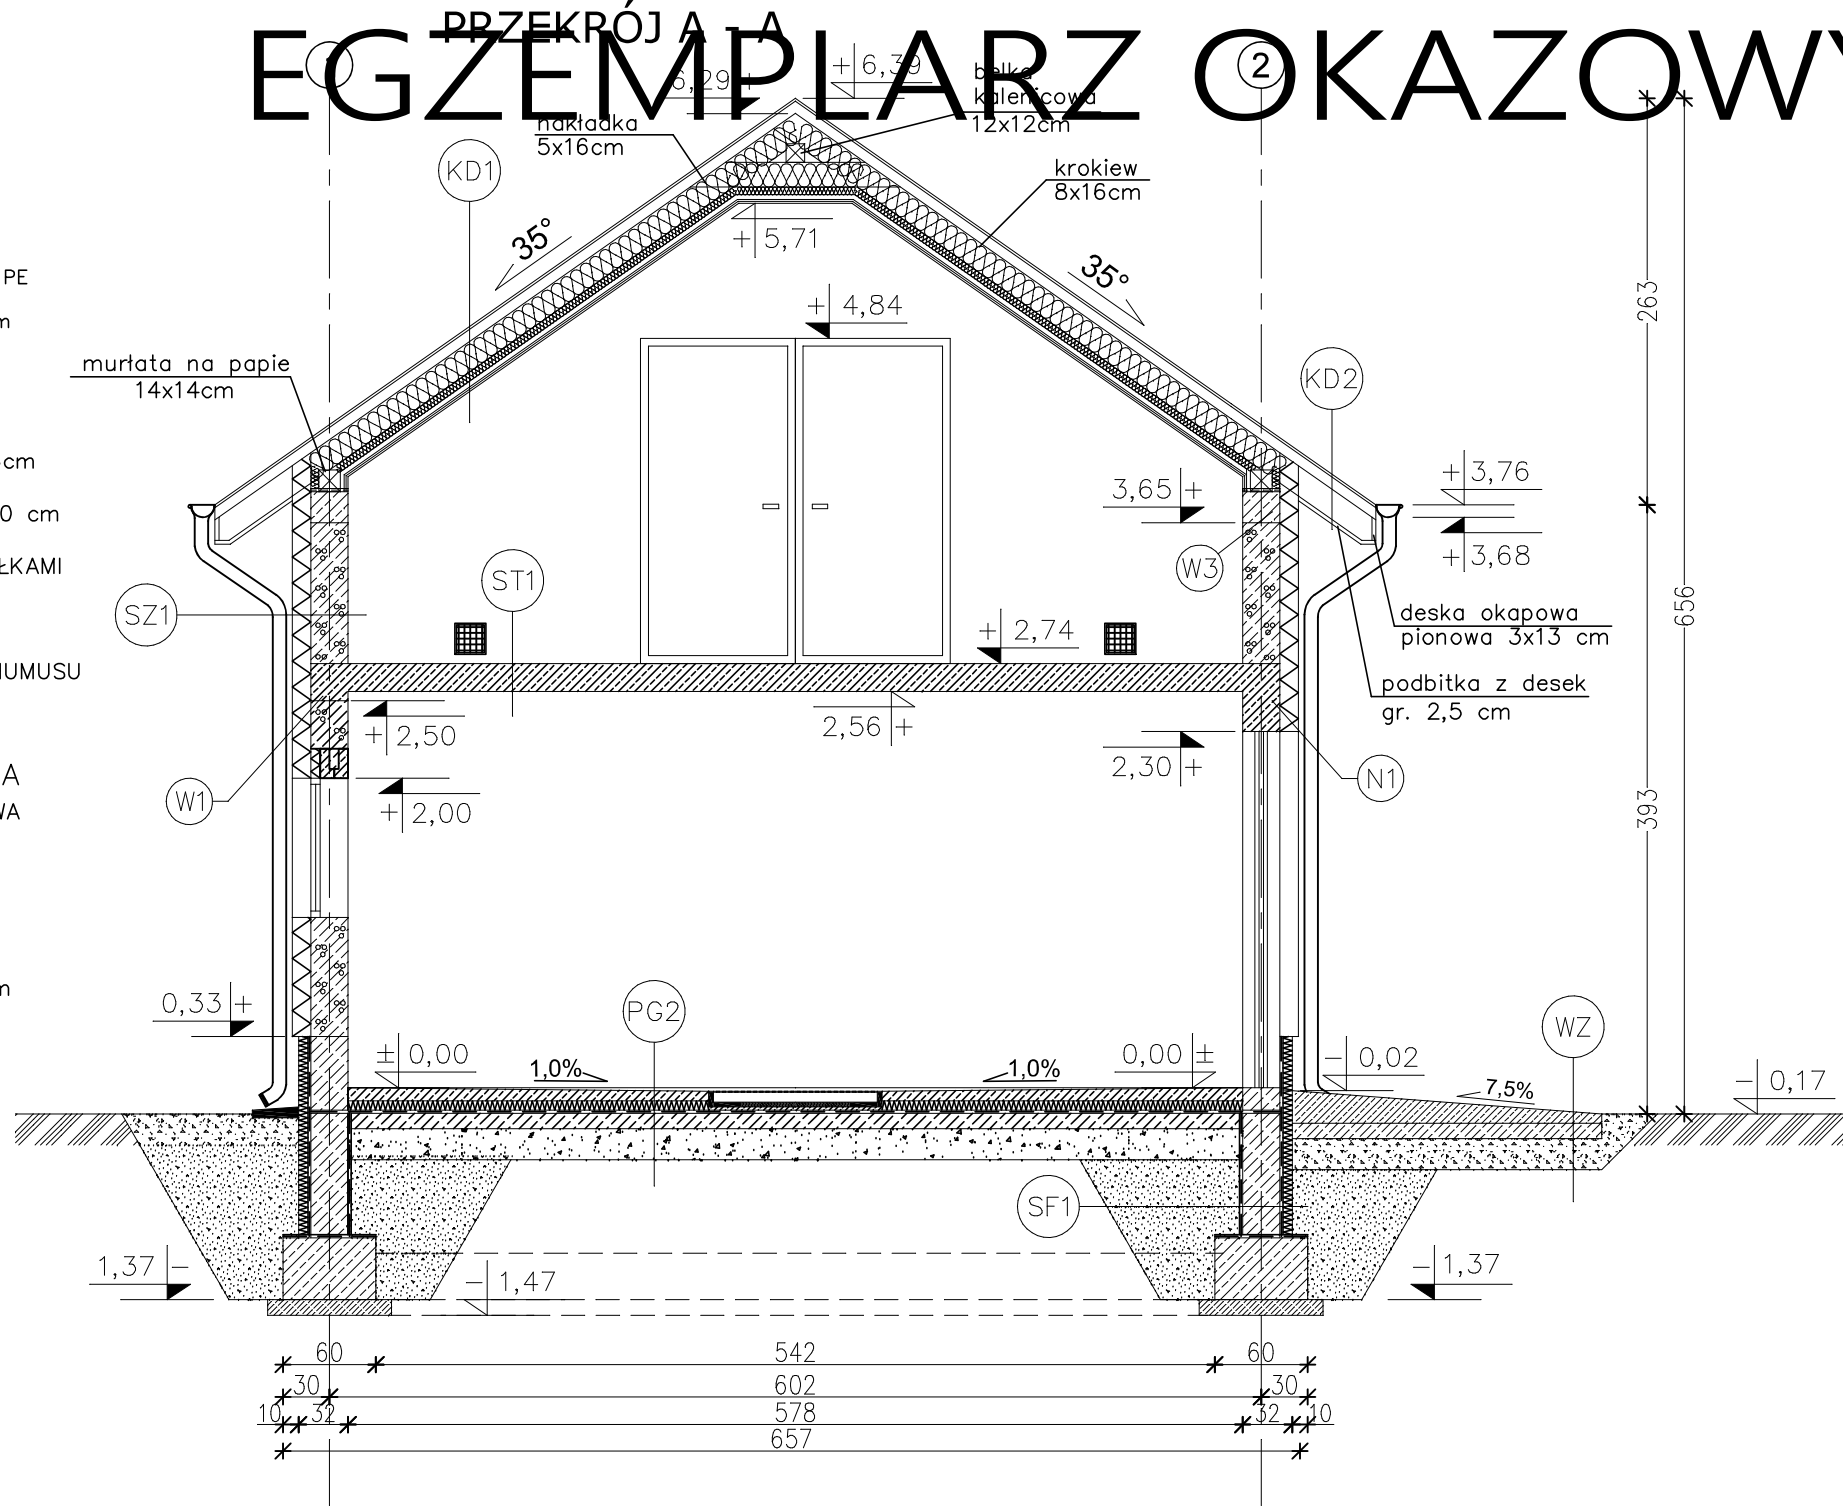

- (KD1) KONSTRUKCJA DACHOWA**
- BLACHODACHÓWKA
 - ŁATY 5x5cm
 - KONTRŁATY 5x2.5cm
 - FOLIA PAROPRZEPUSZCZALNA
 - KROKIEW 8x16cm
 - WEŁNA MINERALNA 20cm (15cm między krokiewiami +5cm poniżej krokwi)
 - PAROIZOLACJA - FOLIA PCV
 - RUSZT METALOWY
 - PŁYTY GKF
- (KD2) KONSTRUKCJA DACHOWA**
- BLACHODACHÓWKA
 - ŁATY 5x5cm
 - KONTRŁATY 5x2.5cm
 - FOLIA PAROPRZEPUSZCZALNA
 - KROKIEW 8x16cm
 - PODBITKA Z DESEK - 2,5 cm
- (ST1) STROP NAD PARTEREM**
- SZLICHTA CEMENTOWA
 - PŁYTA ŻELBETOWA 18cm
 - TYNK CEMENTOWO-WAPIENNY 1,5cm
- (SZ1) ŚCIANA ZEWNĘTRZNA**
- TYNK CEMENTOWO-WAPIENNY 1,5cm
 - BLOCZKI GAZOBETONOWE "600" 24cm
 - STYROPIAN EPS 70-042 12cm
 - TYNK STRUKTURALNY
- (PG1) PODŁOGA NA GRUNCIE**
- SZLICHTA CEMENTOWA
 - WYLEWKA BETONOWA 8cm
 - ZBROJONA SIATKA Z PRETÓW Ø 4mm CO 10cm
 - FOLIA PCV
 - STYROPIAN XPS 6cm
 - 2 x PAPA NA LEPIKU
 - WYLEWKA BETONOWA C12/15 10cm
 - ZBROJONA SIATKA Z PRETÓW Ø8 ZE STALI B500A O ROZSTAWIE 12 cm
 - PODSYPKA PIASKOWA
 - ZAGESZCZONA NA MOKRO 20cm
- (PG2) PODŁOGA NA GRUNCIE**
- SZLICHTA CEMENTOWA
 - WYLEWKA BETONOWA 8-6cm
 - ZE SPADKIEM 1% ZBROJONA SIATKA Z PRETÓW Ø 4mm CO 10cm
 - FOLIA PCV
 - STYROPIAN XPS 6cm
 - 2 x PAPA NA LEPIKU
 - WYLEWKA BETONOWA C12/15 10cm
 - ZBROJONA SIATKA Z PRETÓW Ø8 ZE STALI B500A O ROZSTAWIE 12 cm
 - PODSYPKA PIASKOWA
 - ZAGESZCZONA NA MOKRO 20cm

PRZEKRÓJ PRZEZ RAMPĘ
1:20

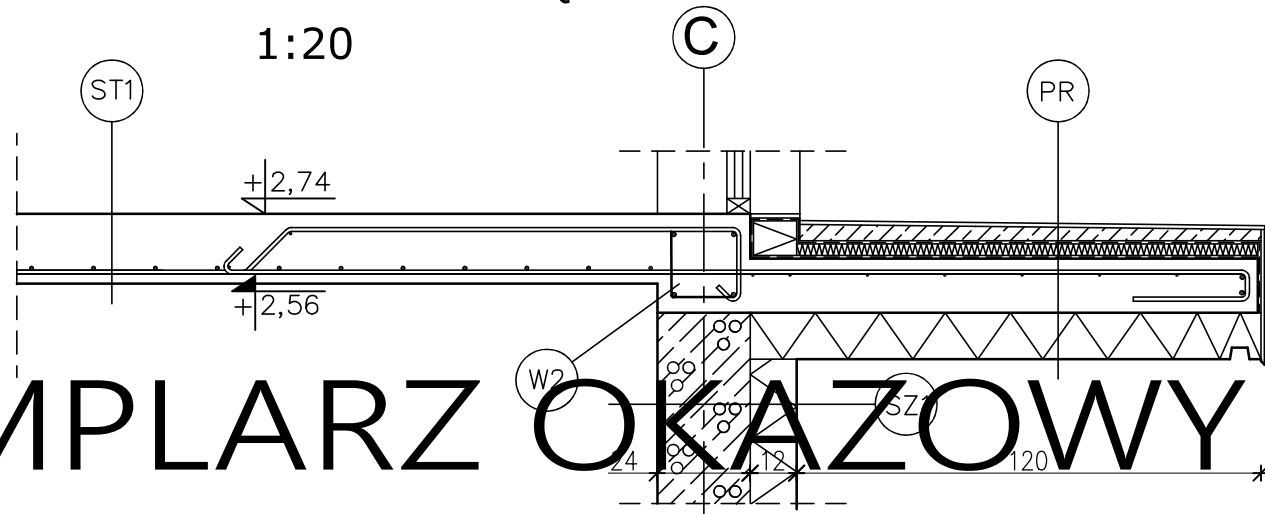

EGZEMPLARZ OKAZOWY

EGZEMPLARZ OKAZOWY
CHRONIONY PRAWEM AUTORSKIM

NIE MOŻE BYĆ SPRZEDAWANY
ORAZ STANOWIĆ LEGALNEJ PODSTAWY
POZWOLENIA NA BUDOWĘ I INNYCH DECYZJI

Powielanie i kopiowanie bez zezwolenia zabronione
Ust. z dn. 4 lutego 1994r.
(tekst jedn. Dz. U. z 2000r. Nr 80 poz. 904)

Pieczętka znajduje się na wszystkich stronach dokumentacji

 **nowy dom**
projekty budowlane

Temat:	BUDYNEK INWENTARSKO-GOSPODARCZY IGC01		
Inwestor:			
Lokalizacja:			
Branża:	A R C H I T E K T U R A	Stadium:	P B
Tytuł rys:	PRZEKRÓJ A - A	Data:	
Projektował:	mgr inż. Stanisław Grudzień upr. bud. 228/KL/72	nr rys:	A - 6
Opracował:	Piotr Bocheński	Skala:	1:50
Adaptacja:		Podpis:	
		Data:	