


EGZEMPLARZ OKAZOWY

W CELU ZAPOBIEŻENIA DESTRUKCJI
GRUNTU WOKÓŁ BUDYNKU ZALECA SIĘ
ZASTOSOWANIE STUDZIENEK CHŁONNYCH
PRZY OPASCE ODWADNIAJĄCEJ

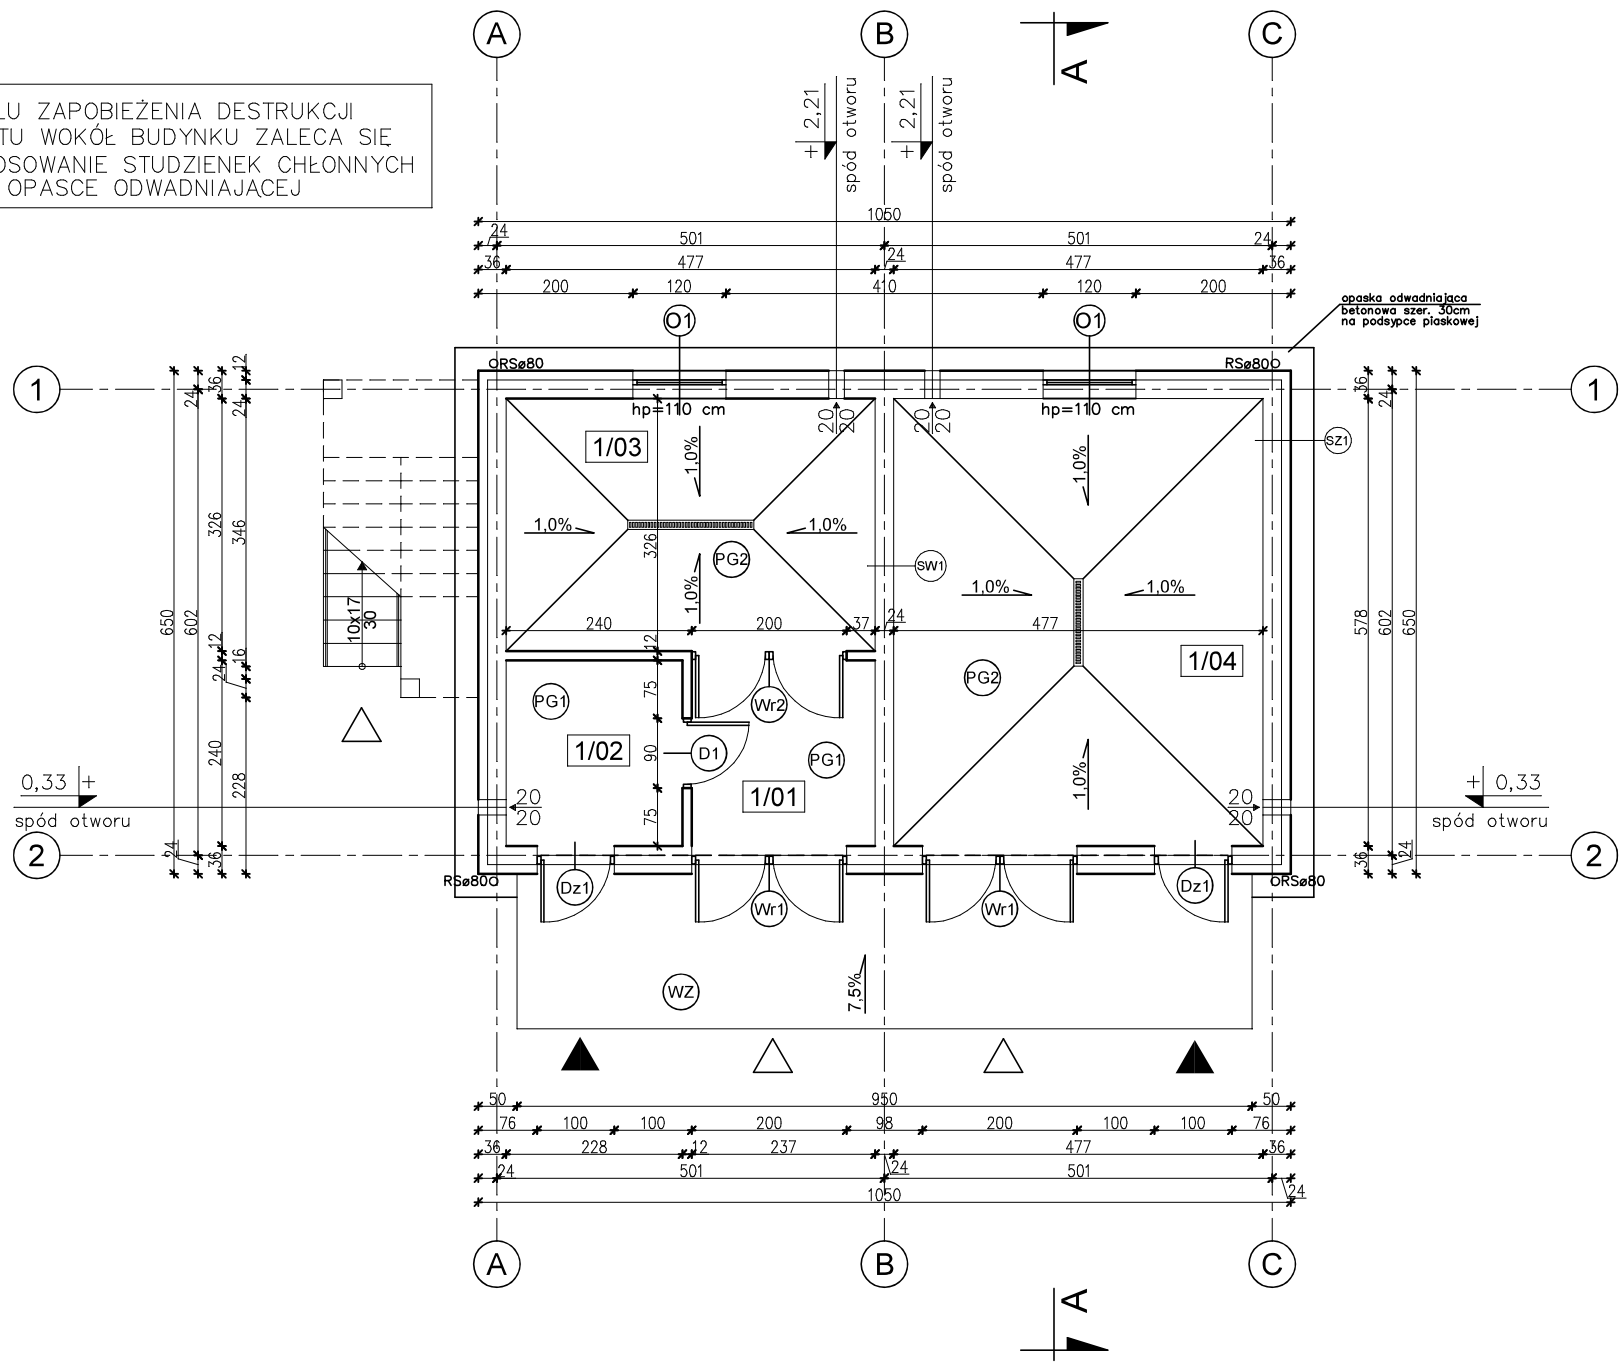

1/01	KORYTARZ SZLICHTA CEMENTOWA	5,55m ²
1/02	PASZARNIA SZLICHTA CEMENTOWA	5,33m ²
1/03	POM. DLA TRZODY SZLICHTA CEMENTOWA	15,31m ²
1/04	POM. DLA KRÓW SZLICHTA CEMENTOWA	27,25m ²
RAZEM		53,44m ²

UWAGA:
Powierzchnie policzono zgodnie z rozporządzeniem Ministra
Rozwoju z dnia 11 września 2020 r. w sprawie szczegółowego
zakresu i formy projektu budowlanego. (Dz. U. Poz. 1609)

PW
PŁYTKI GRESOWE MROZODOP.
WYLEWKA CEMENTOWA GR.6–5cm ZE SPADKIEM 1% ZBROJONA SIATKA Z PRETÓW ø4 W ODSTĘPACH 10x10cm 2xPAPA NA LEPIKU
PŁYTA BETONOWA Z BETONU C12/15 GR.15cm
MEMBRANA KUBEŁKOWA LUB FOLIA PE
PODSYPKA ŻWIROWO–PIASKOWA ZAGESZCZONA NA MOKRO (DO WYRÓWNIANIA POZIOMU) 20cm

SZ1
TYNK CEM.–WAP. 1,5cm
BLOCZEK GAZOBETONOWY TYPU "600" 24cm NA ZAPRAWIE CEM.WAP. KLASY M5
STYROPIAN EPS 70–042 12cm
TYNK STRUKTURALNY

SW1
TYNK CEM.–WAP. 1,5cm
BLOCZEK GAZOBETONOWY TYPU "600" 24cm NA ZAPRAWIE CEM.WAP. KLASY M5
TYNK CEM.–WAP. 1,5cm

WZ
WYLEWKA CEMENTOWA GR.21–6cm ZE SPADKIEM 7,5% ZBROJONA SIATKA Z PRETÓW ø4 W ODSTĘPACH 10x10cm PŁYTA BETONOWA Z BETONU C12/15 GR.10cm
MEMBRANA KUBEŁKOWA LUB FOLIA PE
ŻWIR PŁUKANY O UZIARNIENIU 8–16mm GR. 20–30cm

SW2
TYNK CEM.–WAP. 1,5cm
BLOCZEK GAZOBETONOWY TYPU "600" 12cm NA ZAPRAWIE CEM.WAP. KLASY M5
TYNK CEM.–WAP. 1,5cm

PG 1
SZLICHTA CEMENTOWA
WYLEWKA BETONOWA C30/37 GR.8cm ZBROJONA SIATKA Z PRETÓW ø4 W ODSTĘPACH 10x10cm
FOLIA PCV
STUROPUR 6cm
2xPAPA NA LEPIKU
WYLEWKA BETONOWA C12/15 GR.10cm ZBROJONA SIATKA Z PRETÓW ø8 ZE STALI AII (18G2) O ROZSTAWIE 12cm
PODSYPKA ŻWIROWO–PIASKOWA ZAGESZCZONA NA MOKRO 20cm

PG 2
SZLICHTA CEMENTOWA
WYLEWKA BETONOWA C30/37 GR.8–6cm ZE SPADKIEM 1% ZBROJONA SIATKA Z PRETÓW ø4 W ODSTĘPACH 10x10cm
FOLIA PCV
STUROPUR 6cm
2xPAPA NA LEPIKU
WYLEWKA BETONOWA C12/15 GR.10cm ZBROJONA SIATKA Z PRETÓW ø8 ZE STALI AII (18G2) O ROZSTAWIE 12cm
PODSYPKA ŻWIROWO–PIASKOWA ZAGESZCZONA NA MOKRO 20cm

EGZEMPLARZ OKAZOWY
CHRONIONY PRAWEM AUTORSKIM

NIE MOŻE BYĆ SPRZEDAWANY
ORAZ STANOWIĆ LEGALNEJ PODSTAWY
POZWOLENIA NA BUDOWĘ I INNYCH DECYZJI

Powielanie i kopiowanie bez zezwolenia zabronione
Ust. z dn. 4 lutego 1994r.
(tekst jedn. Dz. U. z 2000r. Nr 80 poz. 904)

Pieczętka znajduje się na wszystkich stronach dokumentacji



nowy dom

projekty budowlane

26-200 Końskie
ul. Kazanowska 18
tel. 41 372 89 36
www.nowydom-projekty.pl

temat:	BUDYNEK INWENTARSKO-GOSPODARCZY IGC01		
inwestor:			
lokalizacja:			
branża:	A R C H I T E K T U R A	Stadium:	P B
tytuł rys:	RZUT PARTERU	Data:	
projektował:	mgr inż. Stanisław Grudzień upr. bud. 228/KL/72	nr rys:	A - 3
opracował:	Piotr Bocheński	Skala:	1:100
adaptacja:		Podpis:	
		Data:	