


PRZEKRÓJ A - A

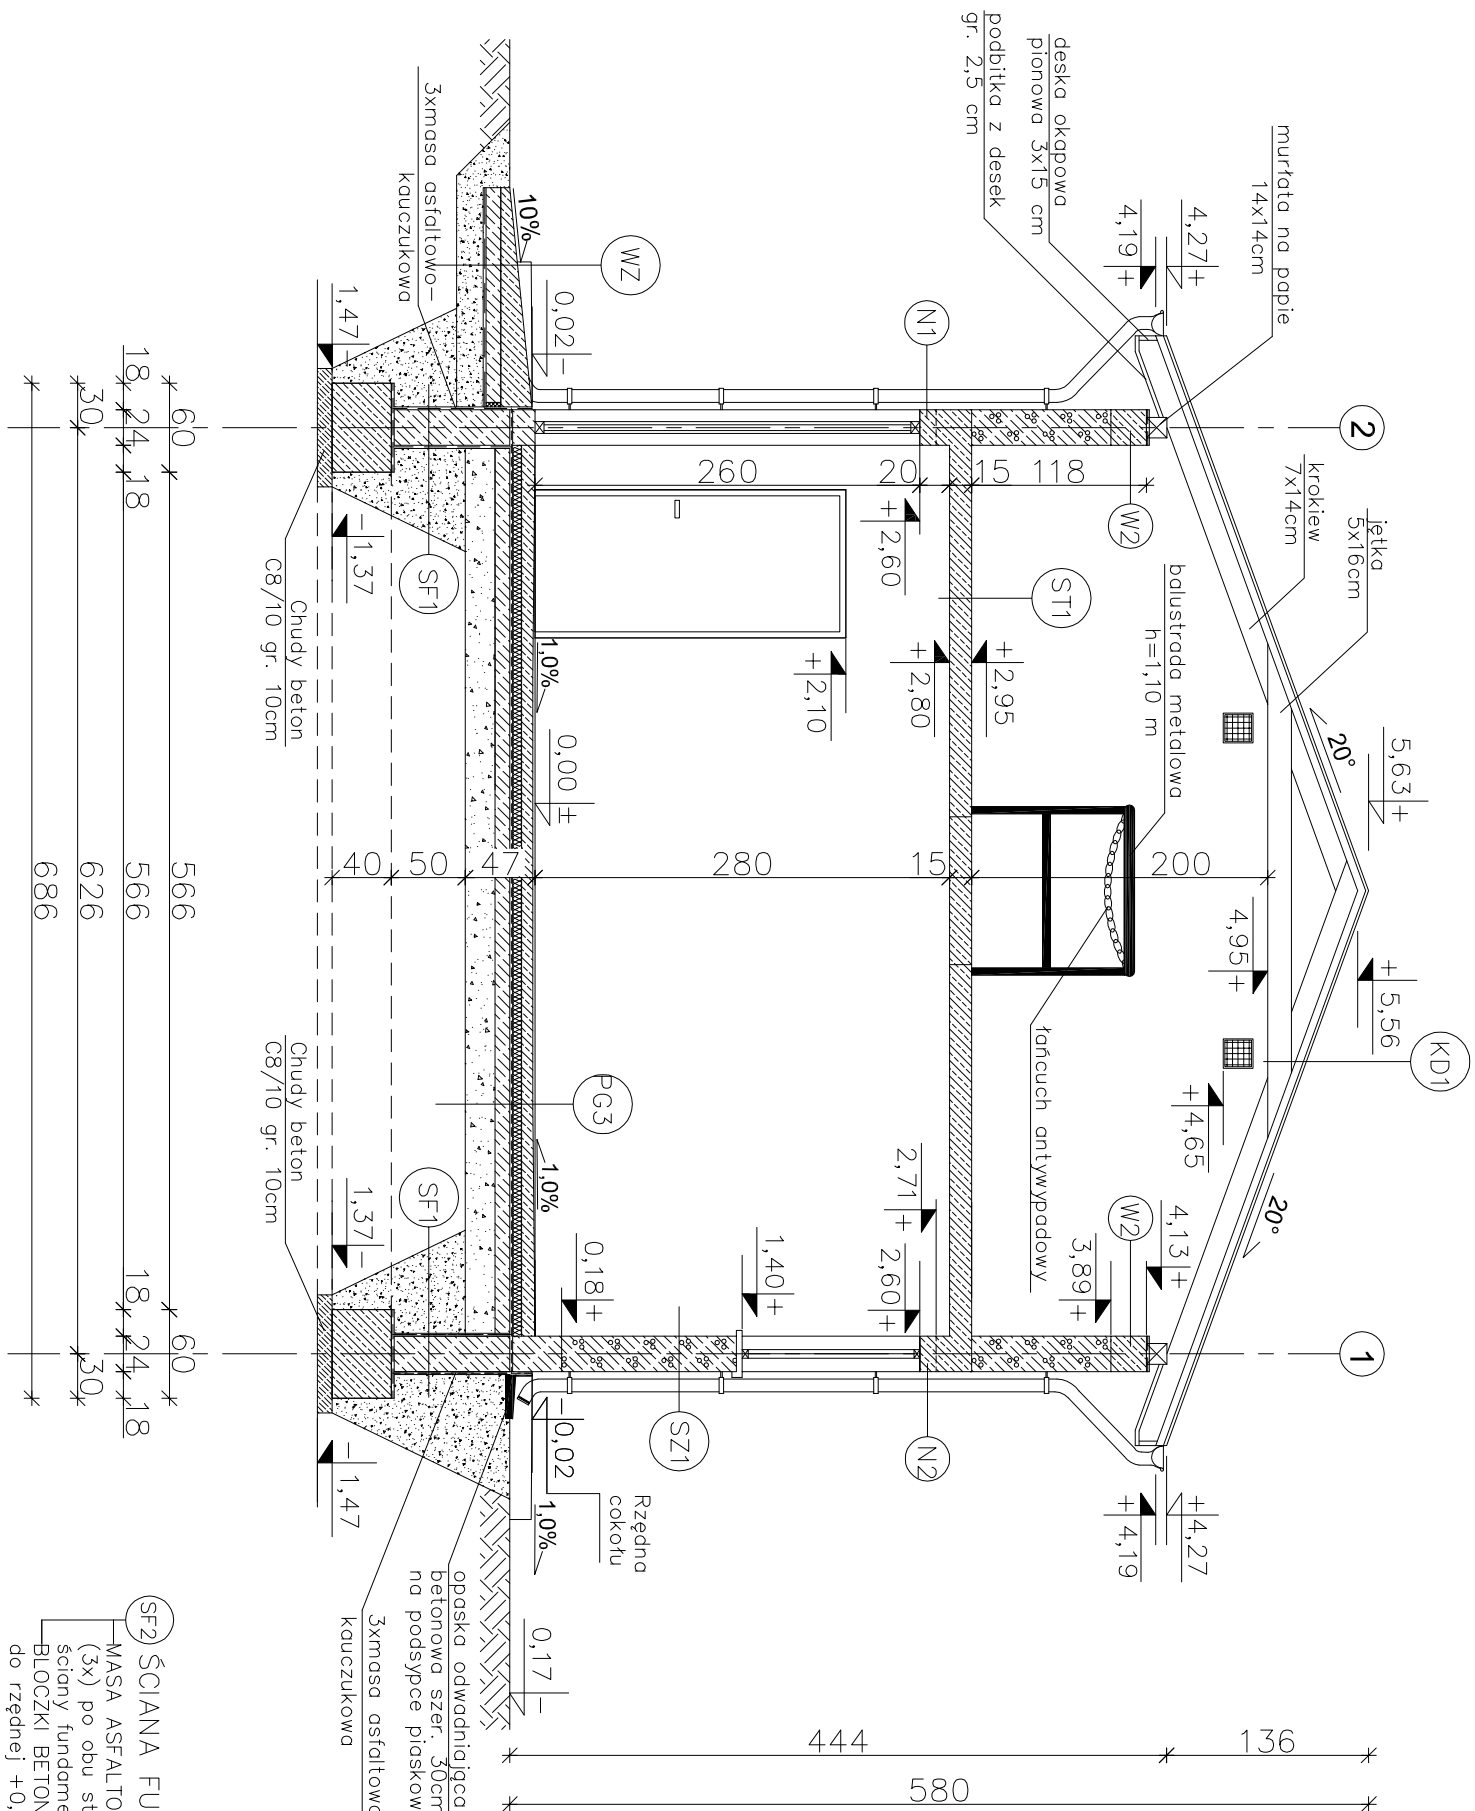

- (SF2) ŚCIANA FUNDAMENTOWA
—MASA ASFALTOWO-KAUCZUKOWA
(3x) po obu stronach
ściany fundamentowej
BLOCZKI BETONOWE 24cm
do rzędnej +0,18m
- (ST1) STROP NAD PARTEREM
—PLYTA ŻELBETOWA 15cm
—TYNK CEMENTOWO-WAPIENNY 1,5cm

- (KD1) KONSTRUKCJA DACHOWA
 - BLACHODACHÓWKA
 - ŁATY 5x5cm
 - KONTROLATY 5x2,5cm
 - FOLIA PAROPRZEPUSZCZALNA
 - KROKIEW 7x14cm
 - PUSTKA POWETRZNA
 - JEŹKA 5x16cm
 - WSPÓŁCZYNNIK PRZENIKANIA CIEPŁA $U=0,825W/m^2K$
 - (PG3) PODŁOGA NA GRUNCIE
 - WYLEWKA CEMENTOWA GR. 9–6cm ZE SPADKIEM 1% ZBRUJONA SIĄTKĄ Z PRĘTÓW $\varnothing$ 4mm CO 10cm
 - FOLIA PCV
 - STRÓDUR 6cm
 - 2 x PAPA NA LEPIKU
 - WYLEWKA BETONOWA C12/15 10cm ZBRUJONA SIĄTKĄ Z PRĘTÓW $\varnothing$ 8 ZE STALI A-IIIIN(RB500) O RÓŻSTAWIE 12 cm ZAGĘSZCZONY NA MOKRO PIASEK (DO WYRÓWNIANIA POZIOMU) 20cm
 - (SZ1) ŚCIANA ZEWNĘTRZNA
 - TYNK CEMENTOWO–WAPIENNY 1,5cm
 - BŁOCZKI GAZOBETONOWE "600" 24cm
 - TYNK STRUKTURALNY
 - WSPÓŁCZYNNIK PRZENIKANIA CIEPŁA $U=0,798W/m^2K$
 - (SF2) ŚCIANA FUNDAMENTOWA
 - MASA ASFALTOWO–KAUCZUKOWA (3x) po obu stronach ścian fundamentowej
 - BŁOCZKI BETONOWE 24cm do trzębnej +0,18m
 - (WZ) PODJAZD
 - WYLEWKA CEMENTOWA 21cm–6cm (ZE SPADKIEM 10%) ZBRUJONA SIĄTKĄ Z PRĘTÓW $\varnothing$ 4mm co 10 cm
 - BETON C12/15 10cm
 - MEMBRANA KUBEŁKOWA (KUBEŁKAMI DO DOKU) LUB FOLIA PE
 - ZWR. PŁUKANY O UZIARNIENIU 8–16 mm 20–30 cm
 - GRUNT RODZIMY PO ZDJĘCIU HUMUSU

	
nowy dom projekty budowlane	
26-200 Konskie ul. Kazanowska 18 tel. 41 372 88 36 www.nowydom-projekty.pl	
Temat:	BUDYNEK INWENTARSKO-GOSPODARCZY IGC03
Inwestor:	
Lokalizacja:	
Branża:	A R C H I T E K T U R A
Tytuł rys:	PRZEKRÓJ A - A
Projektował:	inż. Ryszard Fabrowski
Opracował:	upr. bud. 27/66
Adaptacja:	mgr inż. Wojciech Sikora
	Podpis:
	Data:
	nr rys: A - 8
	Skala: 1:50

	
nowy dom	
projekty budowlane	
26-200 Konskie ul. Kazanowska 18 tel. 41 372 88 36 www.nowydom-projekty.pl	
Temat:	BUDYNEK INWENTARSKO-GOSPODARCZY IGC03
Inwestor:	
Lokalizacja:	
Branża:	A R C H I T E K T U R A
Tytuł rys:	PRZEKRÓJ A - A
Projektował:	inż. Ryszard Fabrowski
Opracował:	upr. bud. 27/66
Adaptacja:	mgr inż. Wojciech Sikora
	Podpis:
	Data:
	nr rys: A - 8
	Skala: 1:50