


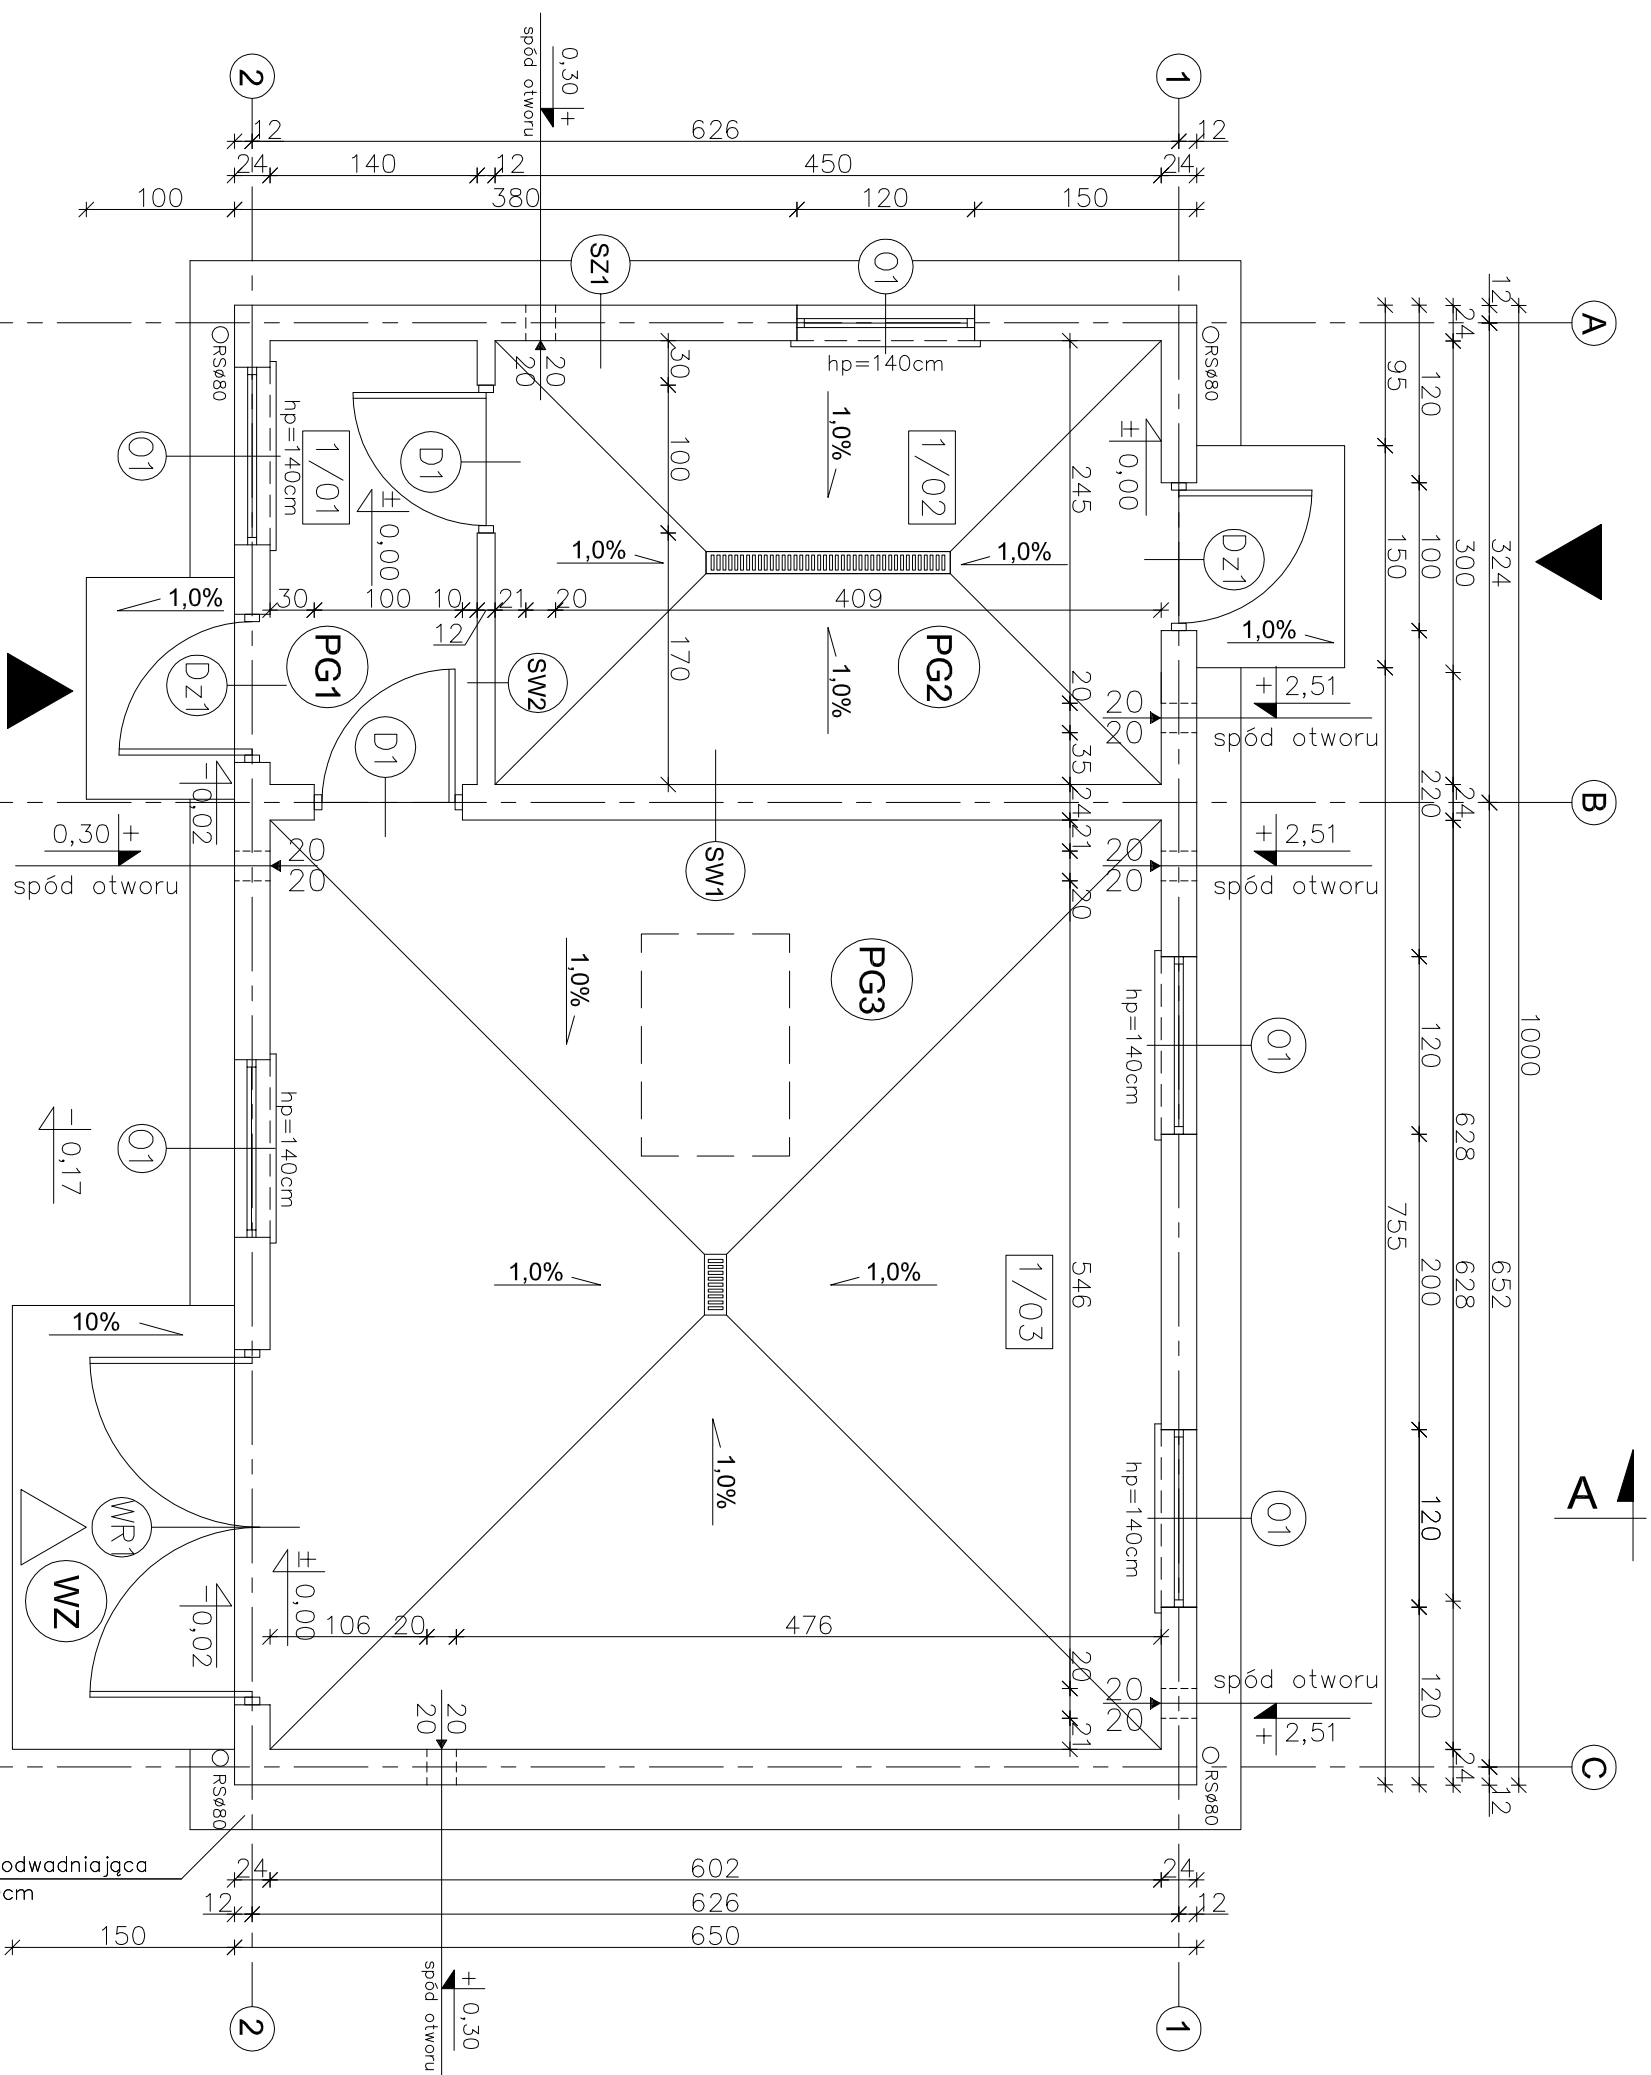

1/01	KORYTARZ	4,07m ²
	WYLEWKA CEMENTOWA	
1/02	POM. INWENTARSKIE	13,28m ²
	WYLEWKA CEMENTOWA	
1/03	POM. INWENTARSKIE	37,44m ²
	WYLEWKA CEMENTOWA	
	RAZEM	54,79m ²

UWAGA:
Wszystkie powierzchnie policzono wg PN-ISO 9836:1997

SZ1		SW1	
TYNK CEM. – WAP.	1,5cm	TYNK CEM. – WAP.	1,5cm
BLOCZEK GAZOBETONOWY TYPU "600" 24cm NA		BLOCZEK GAZOBETONOWY TYPU "600" 24cm NA	
ZAPRAWIE CEM.WAP. KLASY M5		ZAPRAWIE CEM.WAP. KLASY M5	
TYNK STRUKTURALNY		TYNK CEM. – WAP.	1,5cm
WSPŁCZYNNIK PRZENIKANIA Ciepła $U=0,798 \text{ W/m}^2\text{K}$		WSPŁCZYNNIK PRZENIKANIA Ciepła $U=0,798 \text{ W/m}^2\text{K}$	

PW	PLYTKI GRESOWE MROZODOP. WYLEWKA CEMENTOWA GR-6cm Z SPADKIEM 1% ZBRZUJONA SIĄTKĄ Z PRĘTÓW Ø4 w ODSTĘPACH 10x10cm ZŁAPA NA LEPIKU PLYTKA BETONOWA Z BETONU C12/15 GR-15cm MEMBRANA KUBEŁKOWA LUB
WZ	WYLEWKA CEMENTOWA GR-21-6cm Z SPADKIEM 10% ZBRZUJONA SIĄTKĄ Z PRĘTÓW Ø4 w ODSTĘPACH 10x10cm PLYTKA BETONOWA Z BETONU C12/15 GR-10cm MEMBRANA KUBEŁKOWA LUB FOLIA PE ZWM PŁUKANIU O UZIARNIENIU 8-16mm GR- 20-30cm

PW
PLYTKI GRESOWE WROZODOP. WYLEWKA CEMENTOWA GR.6-5cm ZE SPADKIEM 1% ZBRZOSUNA SIATKA Z PRĘTÓW Ø4 W ODSTĘPAK 10x10cm ZAPARA NA LEPIKU ZAPATA BETONOWA Z BETONU C12/15 GR.15cm MEMBRANA KUBEŁKOWA LUB FOLIA PE PODSYPKA ZMIROWO-PIASKOWA DŁOŻYSZCZONA NA MOKRO (ZA WYRÓWNANIA POZIOMU) 20cm

PG 1 WYLEWKA CEMENTOWA GR.7cm ZBRZUJONA SIATKĄ Z PRĘTÓW Ø4 W ODSTĘPACH 10x10cm FOLIA PCV STURÓDUR 6cm ZAPAPA NA LEPIKU WYLEWKA BETONOWA C12/15 GR.10cm ZBRZUJONA SIATKĄ Z PRĘTÓW Ø8 ZE STALI AIIIIN (RB500) O ROZSTAWIE 12cm PIASEK ZAGĘSZCZONY NA MOKRO (DO WYRÓWNIANIA POZIOMU) 20cm	WYLEWKA CEMENTOWA GR.7-6cm ZE SPADKIEM 1% ZBRZUJONA SIATKĄ Z PRĘTÓW Ø 4 W ODSTĘPACH 10x10cm FOLIA PCV STURÓDUR 6cm ZAPAPA NA LEPIKU WYLEWKA BETONOWA C12/15 GR.10cm ZBRZUJONA SIATKĄ Z PRĘTÓW Ø8 ZE STALI AIIIIN (RB500) O ROZSTAWIE 12cm PODSYTKA ZMIROWO-PIASKOWA ZAGĘSZCZONA NA MOKRO 20cm
--	---

SW2	
TYNK CEM.-WAP.	1,5cm
BLOCZEK GĄZOBETONOWY TYPU "600" 12cm NA ZAPRAWIE CEM.WAP. KLASY M5	
TYNK CEM.-WAP.	1,5cm

W CELU ZAPOBIEŻENIA DESTRUKCJI
GRUNTU WOKÓŁ BUDYNKU ZALECA SIĘ
ZASTOSOWANIE STUDZIENEK CHŁONNYCH
PRZY OPASCE ODWADNIJĄCEJ

	
nowy dom	
projekty budowlane	
26-200 Konińskie ul. Kazanowska 18 tel. 41 372 88 36 www.nowydom-projekty.pl	
Temat:	BUDYNEK INWENTARSKO-GOSPODARCZY IGC03
Inwestor:	
Lokalizacja:	
Branża:	A R C H I T E K T U R A
Tytuł rys:	RZUT PARTIERU
Projektował:	inż. Ryszard Fabrowski
	upr. bud. 27/66
Opracował:	mgr inż. Wojciech Sikora
Adaptacja:	Podpis: _____ Data: _____