


PRZEKRÓJ A - A

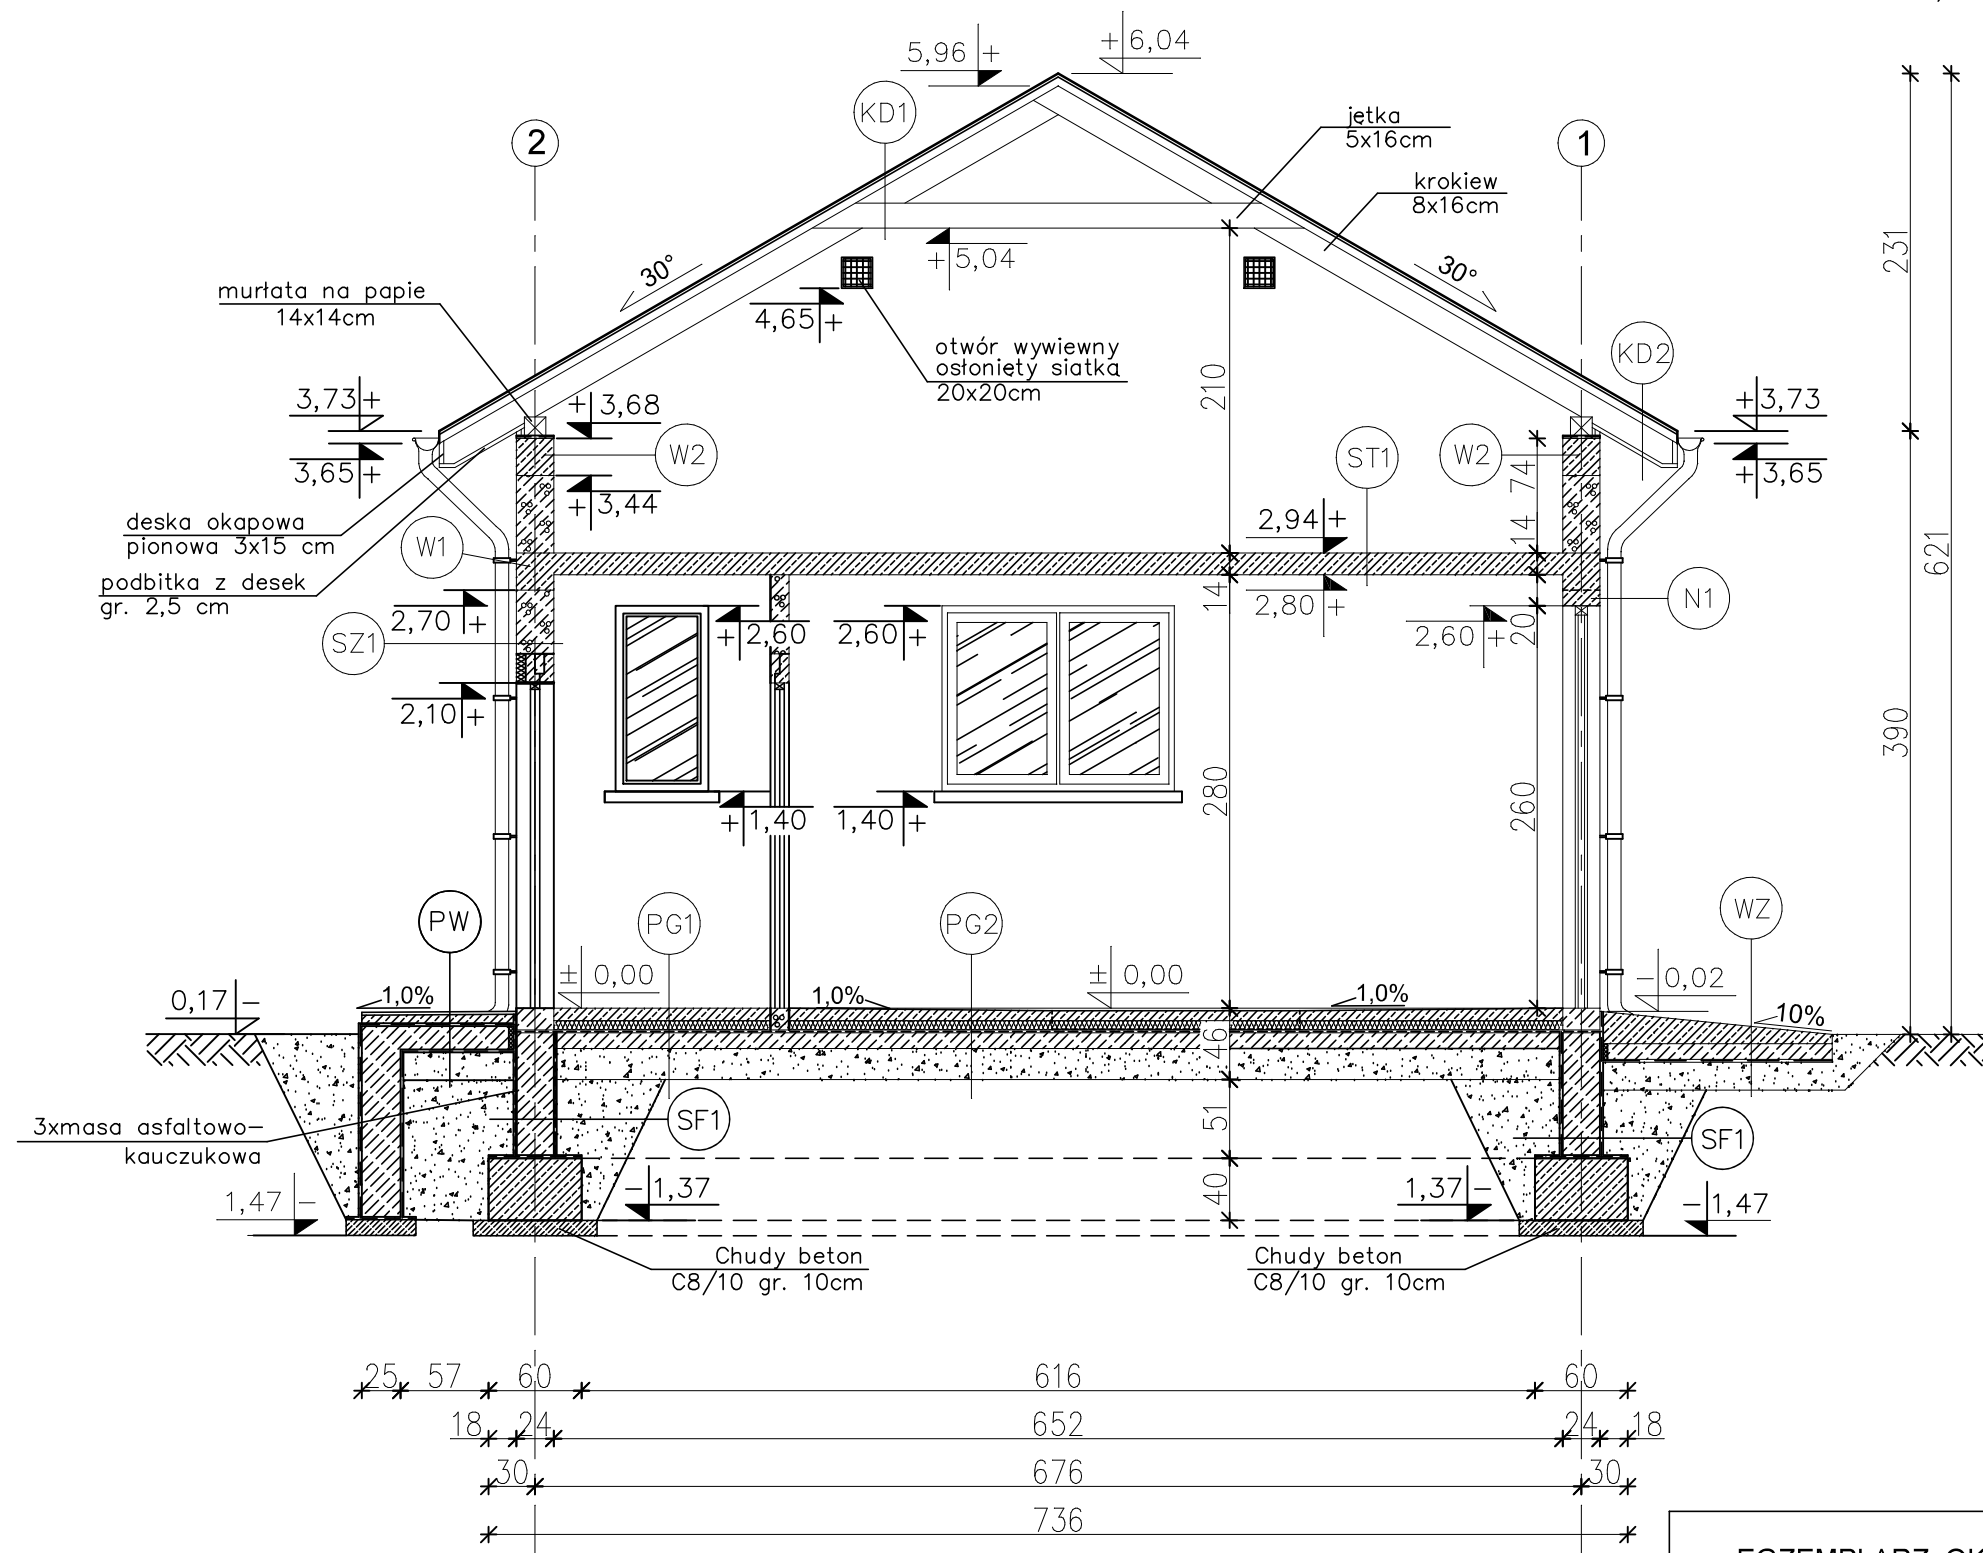

- ST1 STROP NAD PARTIĄ
- SZLICHTA CEMENTOWA
 - PŁYTA ŻELBETOWA 14cm
 - TYNK CEMENTOWO-WAPIENNY 1,5cm

- WYKONSTRUKCJA DACHOWA
- BLACHODACHÓWKA
 - ŁATY 5x5cm
 - KONTROLATY 5x2.5cm
 - FOLIA PAROPRZEPUSZCZALNA
 - KROKIEW 8x16cm
 - PUSTKA POWIETRZNA
 - JETKA 5x16cm
 - WSPÓŁCZNNIK PRZENIKANIA
CIEPŁA $U=0.825W/m^2K$

- KD2 KONSTRUKCJA DACHOWA
- BLACHODACHÓWKA
 - ŁATY 5x5cm
 - KONTRŁATY 5x2.5cm
 - FOLIA PAROPRZEPUSZCZALNA
 - KROKIEW 8x16cm
 - PODBITKA Z DESEK – 2,5 cm

- PG1 PODŁOGA NA GRUNCIE
- SZLICHTA CEMENTOWA
 - WYLEWKA BETONOWA 8cm
 - ZBROJONA SIATKA Z PRETÓW
ø 4mm CO 10cm
 - FOLIA PCV
 - STYRODUR 6cm
 - 2 x PAPA NA LEPIKU
 - WYLEWKA BETONOWA C12/15 10cm
 - ZBROJONA SIATKA Z PRETÓW ø8
 - ZE STALI AII (18G2) O ROZSTAWIE 12 cm
 - PODSYPKA ŻWIROWO-PIASKOWA
 - ZAGĘSZCZONA NA MOKRO 20cm

- PG2 PODŁOGA NA GRUNCIE
- SZLICHTA CEMENTOWA
 - WYLEWKA BETONOWA 8–6cm
ZE SPADKIEM 1% ZBROJONA SIATKA
Z PRETÓW $\varnothing$ 4mm CO 10cm
 - FOLIA PCV
 - STYRODUR 6cm
 - 2 x PAPA NA LEPIKU
 - WYLEWKA BETONOWA C12/15 10cm
ZBROJONA SIATKA Z PRETÓW $\varnothing$ 8
 - ZE STALI AII (18G2) O ROZSTAWIE 12 cm
 - PODSYPKA ŻWIROWO–PIASKOWA
ZAGĘSZCZONA NA MOKRO 20cm

- SZ1 ŚCIANA ZEWNĘTRZNA
- TYNK CEMENTOWO-WAPIENNY 1,5cm
 - BŁOCKI GAZOBETONOWE "600" 24cm
 - TYNK STRUKTURALNY
 - WSPÓŁCZYNNIK PRZENIKANIA CIEPŁA
- $U=0,798W/m^2K$

- ŚCIANA FUNDAMENTOWA
MASA ASFALTOWO-KAUCZUKOWA
(3x) po obu stronach
ściany fundamentowej
BŁOCKI BETONOWE 24cm do
rzednej +0.18m

- PW** **PODEST WEJŚCIOWY**
- PŁYTKI GRESOWE MROZOODPORNE
 - WYLEWKA CEMENTOWA GR. 6–5cm
 - ZE SPADKIEM 1 % ZBROJONA
 - SIATKA Z PRĘTÓW $\varnothing$ 4 CO 10cm
 - 2 x PAPA NA LEPIKU
 - PŁYTA BETONOWA Z BETONU
 - C12/15 GR. 15cm
 - MEMBRANA KUBELKOWA LUB FOLIA
 - PODSYFKA ŻWIROWO-PIASKOWA
 - ZABEZPIECZONA NA MOKRO GR. 20cm

MURŁATY UKŁADAJĄ NA
DWÓCH WARSTWACH PAPY

EGZEMPLARZ OKAZOWY
CHRONIONY PRAWEM AUTORSKIM

NIE MOŻE BYĆ SPRZEDAWANY
ORAZ STANOWIĆ LEGALNEJ PODSTAWY
POZWOLENIA NA BUDOWĘ I INNYCH DECYZJI

Powielanie i kopiowanie bez zezwolenia zabronione
Ust. z dn. 4 lutego 1994r.
(tekst jedn. Dz. U. z 2000r. Nr 80 poz. 904)

Pieczętka znajduje się na wszystkich stronach dokumentacji

 **nowy dom**
projekty budowlane

26-200 Końskie
ul. Kazanowska 18
tel. 41 372 88 36
www.nowydom-projekty.pl

Temat:	BUDYNEK INWENTARSKO-GOSPODARCZY IGC04		
Inwestor:			
Lokalizacja:			
Branża:	A R C H I T E K T U R A		Stadium: P B
Tytuł rys:	PRZEKRÓJ A - A		Data:
Projektował:	mgr inż. Stanisław Grudzień ulr. bud. 228/KL/72	nr rys: A - 8	
Opracował:	Piotr Bocheński	Skala: 1:50	
Adaptacja:		Podpis:	Data: