


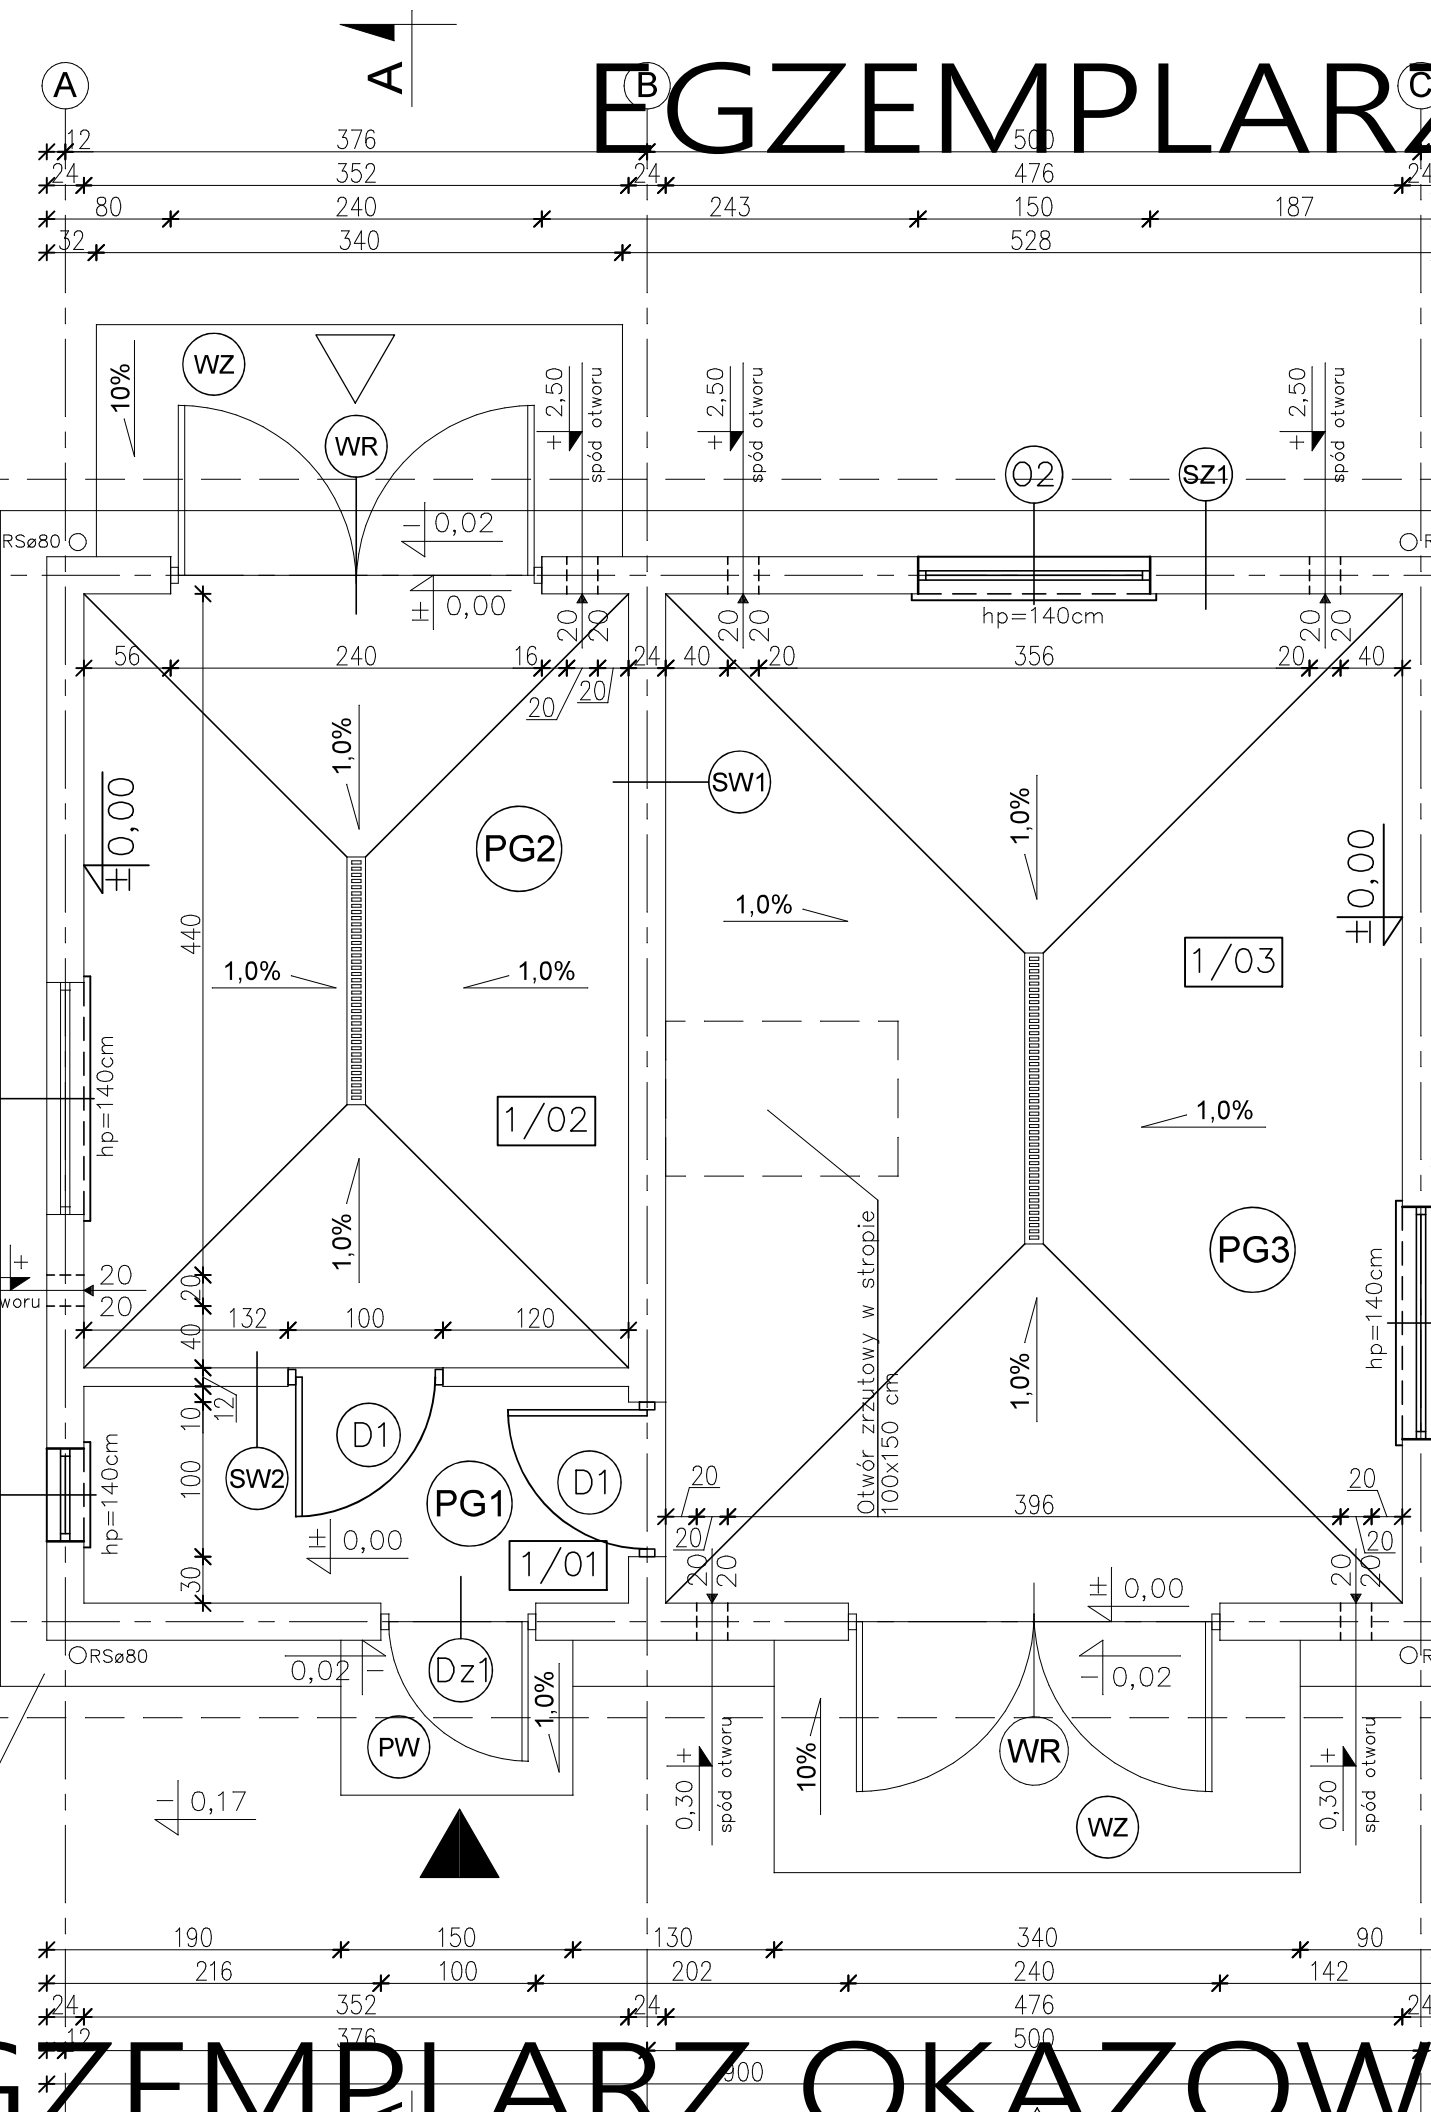

SW2	
TYNK CEM.-WAP.	1,5cm
BLOKZEK GAZOBETONOWY TYPU "600" 12cm NA	
ZAPRAWIE CEM.WAP. K	1,5cm
TYNK CEM.-WAP.	1,5cm

Pieczętka znajduje się na wszystkich stronach dokumentacji

26-200 Końskie
ul. Kazanowska 18
tel. 41 372 88 36
www.nowydom-projekty.pl

Temat:	BUDYNEK INWENTARSKO-GOSPODARCZY IGC04		
Inwestor:			
Lokalizacja:			
Branża:	A R C H I T E K T U R A	Stadium: PB	
Tytuł rys:	RZUT PARTERU	Data:	
Projektował:	mgr inż. Stanisław Grudzień upr. bud. 228/KL/72	nr rys:	A - 4
Opracował:	Piotr Bocheński	Skala:	1:50
Adaptacja:		Podpis:	Data: