


PRZEKRÓJ A - A

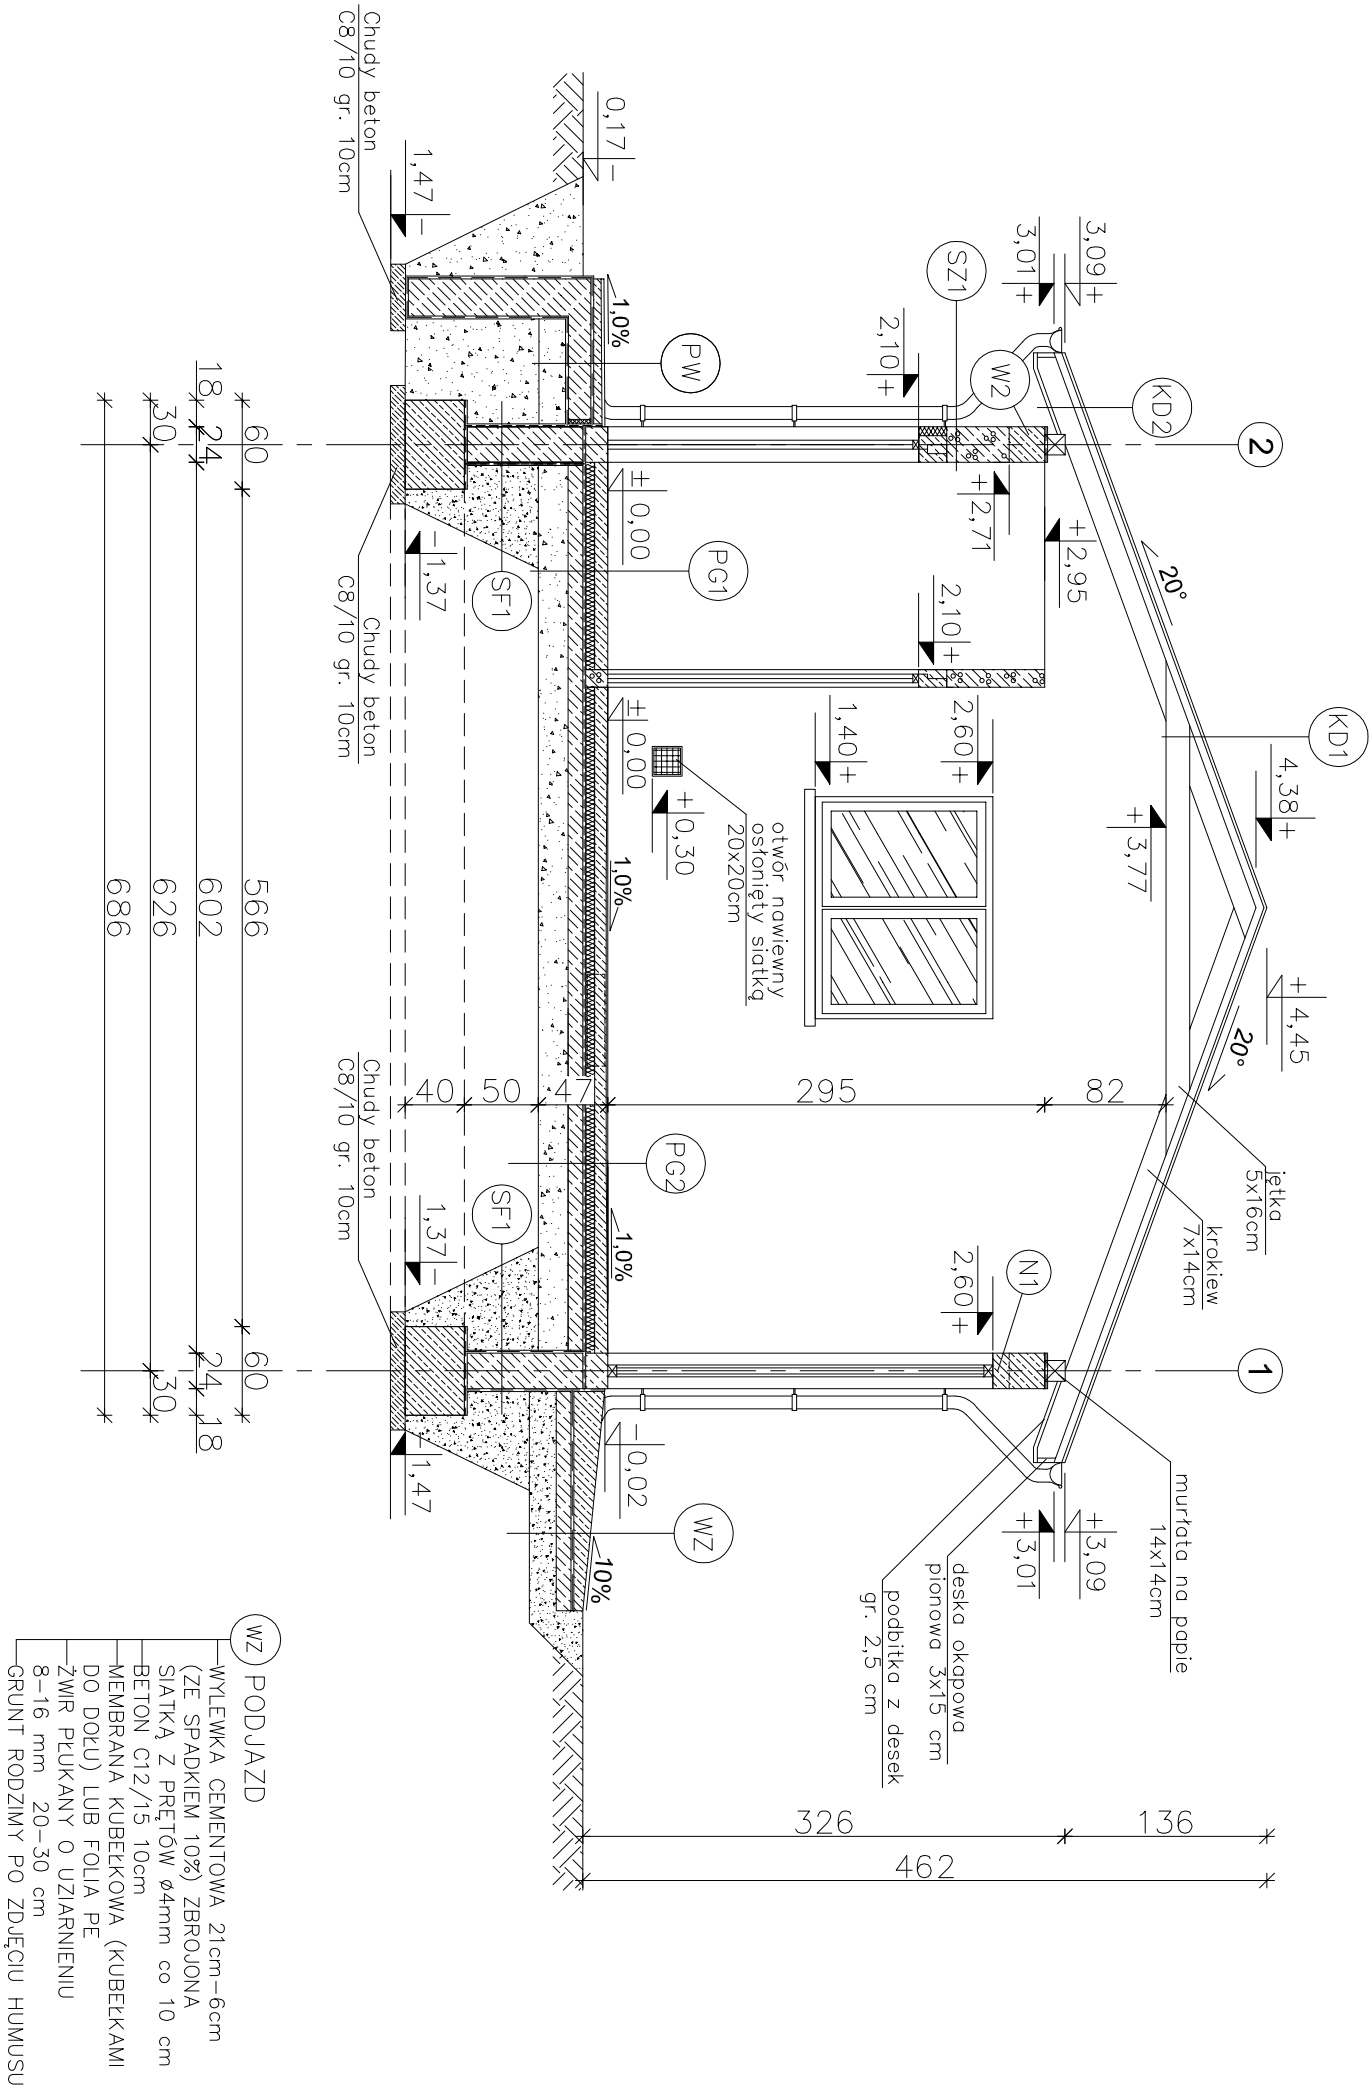

MURŁATY UKŁADAĆ NA DWÓCH WARSTWACH PAPY	
nowy dom projekty budowlane	
26-200 Końskie ul. Kazanowska 18 tel. 41 372 88 36 www.nowydom-projekty.pl	
Temat:	BUDYNEK INWENTARSKO-GOSPODARZCY IGC05
Investor:	
Lokalizacja:	
Branża:	A R C H I T E K T U R A
Tytuł rys:	PRZEKRÓJ A-A
Projektował:	inż. Ryszard Fabrowski
upr. bud. 27/66	
Opracował:	mgr inż. Wojciech Sikora
Adaptacja:	Podpis:
	Data:
	nr rys:
	A - 8
	Skala: 1:50