

1/01	KORYTARZ	2,53m ²
	WYLEWKA CEMENTOWA	
1/02	POM. GOSPODARCZE	2,70m ²
	WYLEWKA CEMENTOWA	
1/03	POM. INWENTARSKIE	17,75m ²
	WYLEWKA CEMENTOWA	
1/04	POM. INWENTARSKIE	43,43m ²
	WYLEWKA CEMENTOWA	
	RAZEM	66,41m ²


UWAGA:
Wszystkie powierzchnie policzono wg PN-ISO 9836:1997

SZ1
TYNK CEM. – WAP. 1,5cm BLOCCZEK GĄZOBETONOWY TYPU "600" 24cm NA ZAPRAWIE CEM.WAP. KLASY M5 TYNK STRUKTURALNY WSPÓŁCZYNNIK PRZEWODNIKA CIĘPŁA $\lambda=0,798 \text{ W/m}^2\text{K}$

SW1	
TYNK CEM.-WAP.	1,5cm
BLOCZEK GAZOBETONOWY TYPU "600" 24cm NA ZAPRAWIE CEM.WAP. KLASY M5	
TYNK CEM.-WAP.	1,5cm

SW2	
TYNK CEM. – WAP.	1,5cm
BLOCZEK GAZOBETONOWY TYPU "600" 12cm NA ZAPRAWIE CEM. WAP. KLASY M5	
TYNK CEM. – WAP.	1,5cm

PG 3	WYLEWKA CEMENTOWA GR-9-6cm ZE SPĄKIEK 1% ZBRUJONA SIĄTKĄ Z PRĘTÓW Ø 4 W OŚCIEPACH 10x10cm FOLIA PCV STUROPUR 6cm ZXPAPA NA LEPIKU WYLEWKA BETONOWA C12/15 GR.10cm ZBRUJONA SIĄTKĄ Z PRĘTÓW Ø8 ZE STALI AIIIIN (RB300) O ROZSTAWIE 12cm PODSTĘPKA ZMIROWO-PIASKOWA ZAGĘSZCZONA NA MOKRO 20cm
------	---

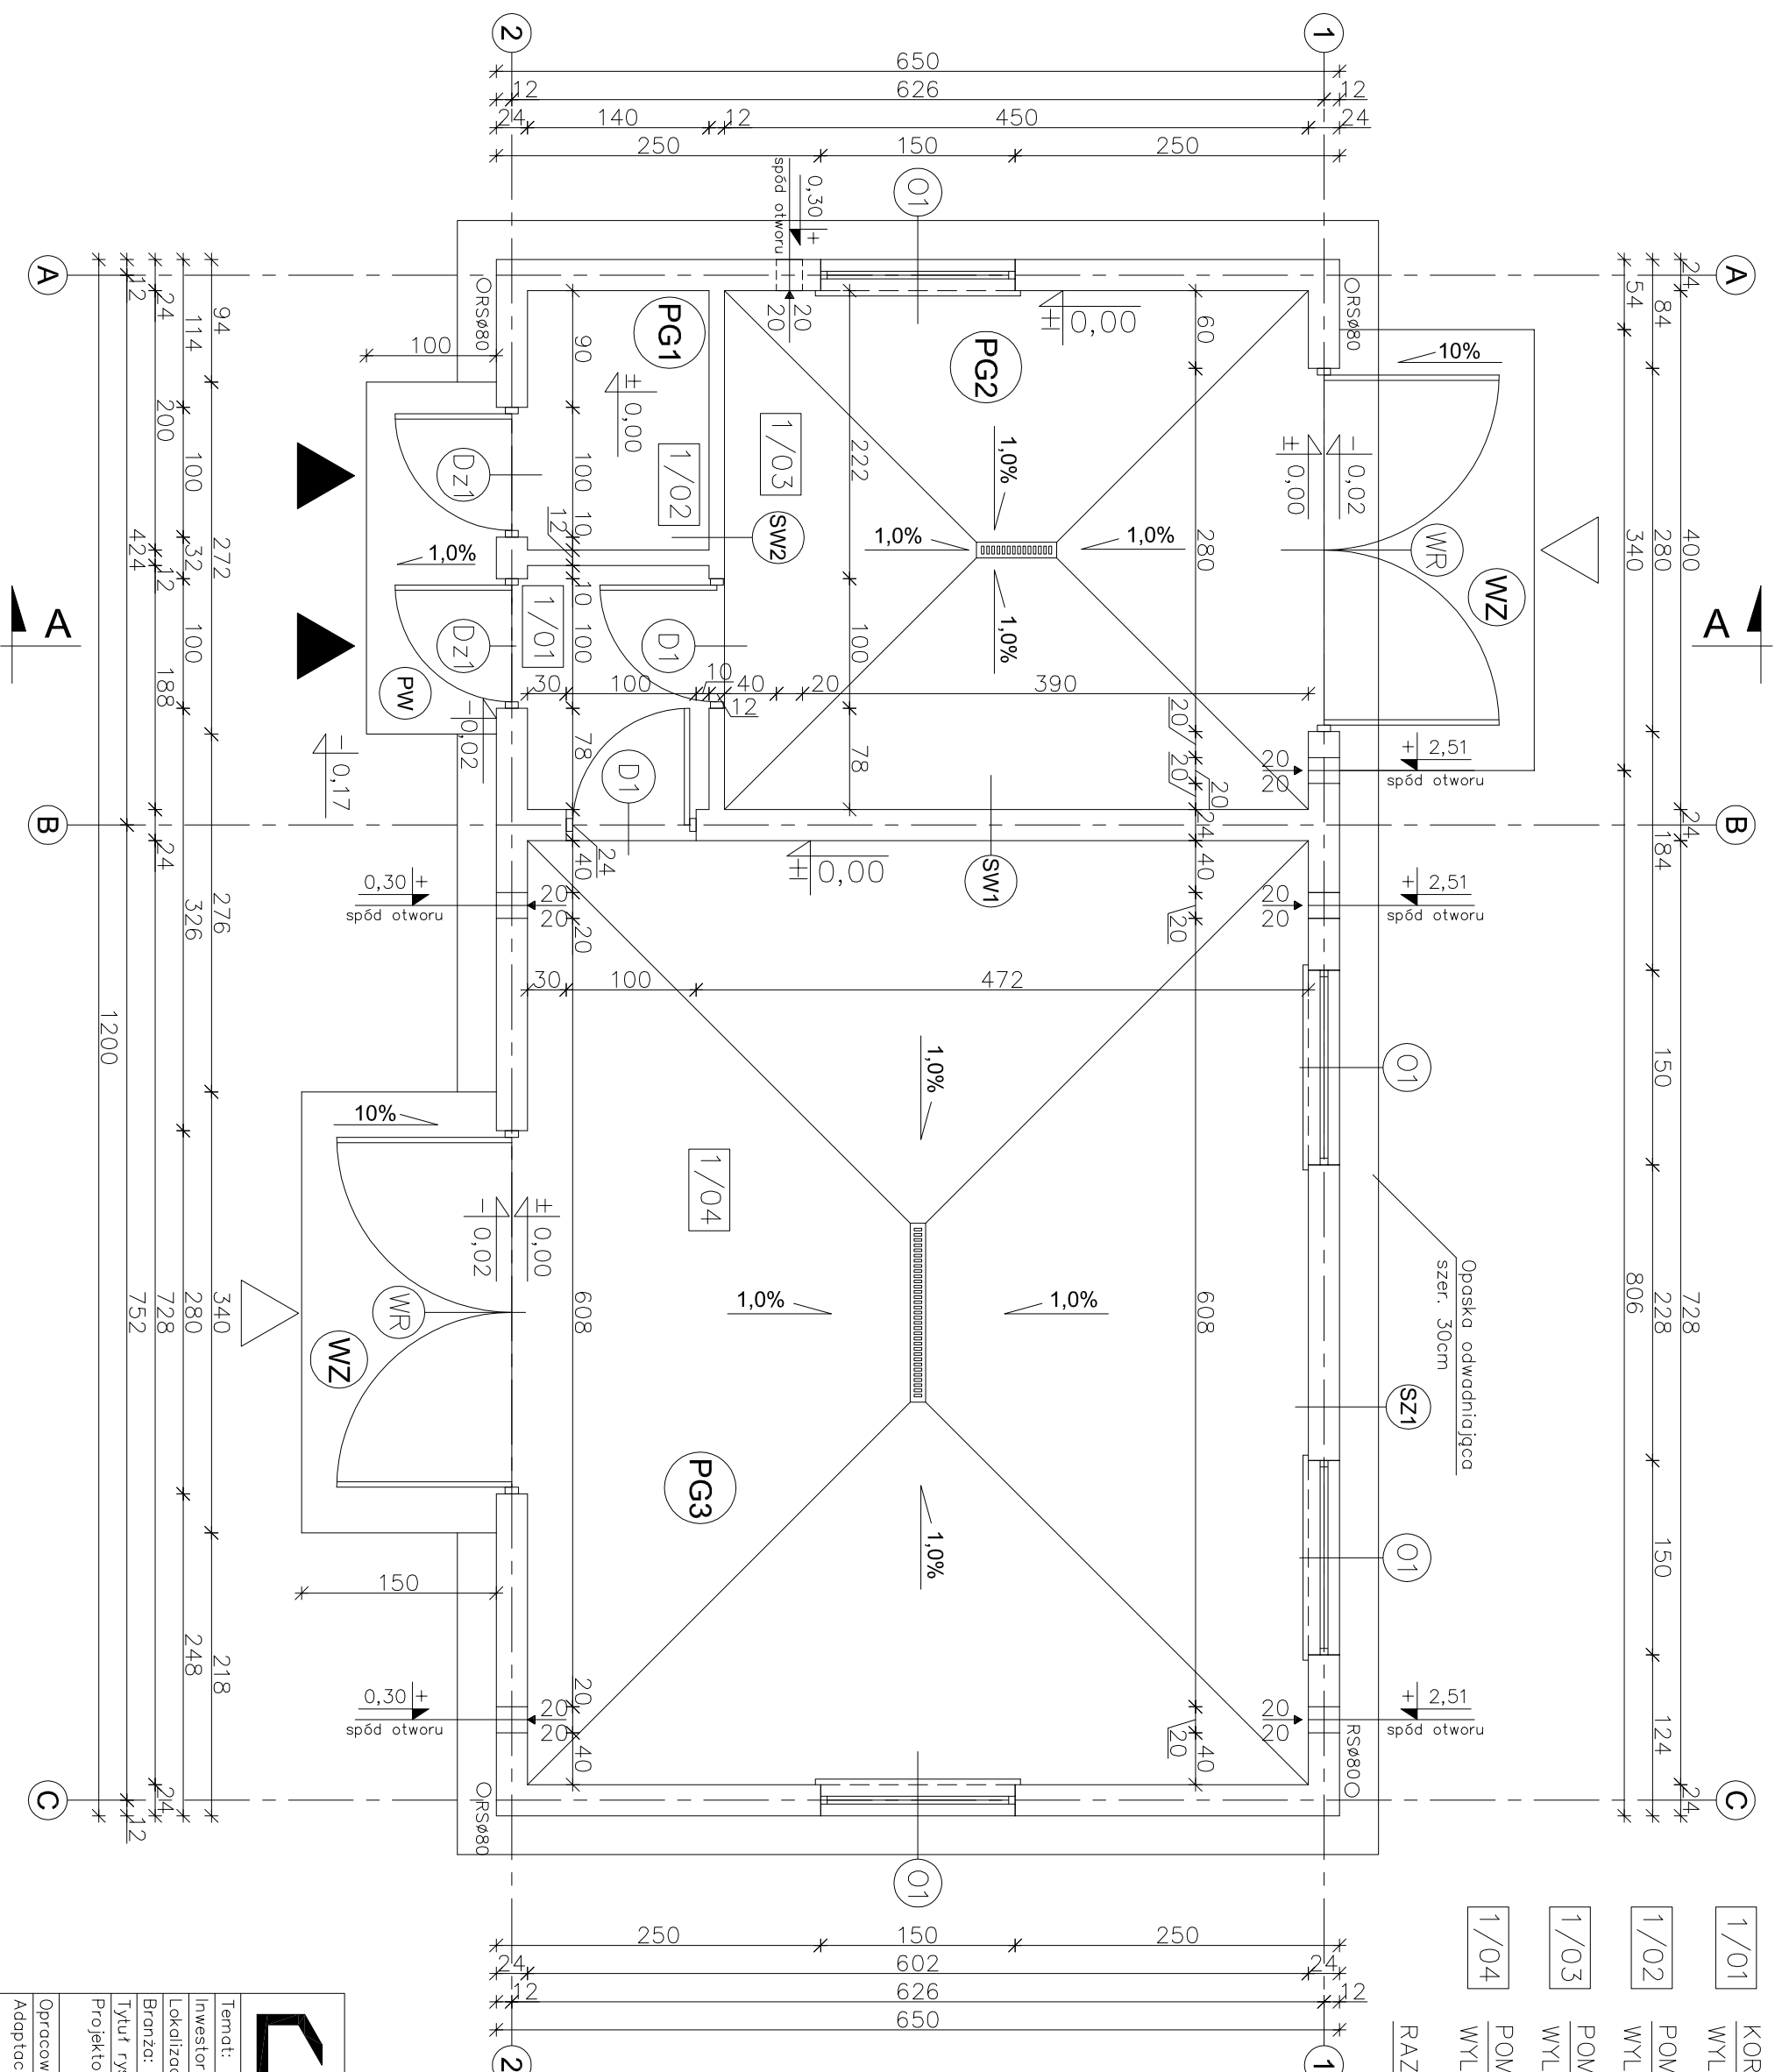

	
nowy dom	
projekty budowlane	
26-200 Koszkie ul. Kazanowska 18 tel.: 41 372 88 36 www.nowydom-projekty.pl	
Temat:	BUDYNEK INWENTARSKO-GOSPODARCZY IGC05
Inwestor:	
Lokalizacja:	
Branża:	A R C H I T E K T U R A
Tytuł rjs:	RZUT PARTERU
Projektował:	inż. Ryszard Fabrowski
Opracował:	upr. bud. 27/66
Adaptacja:	mgr inż. Wojciech Sikora
	Podpis:
	Data: