


PRZEKRÓJ A - A

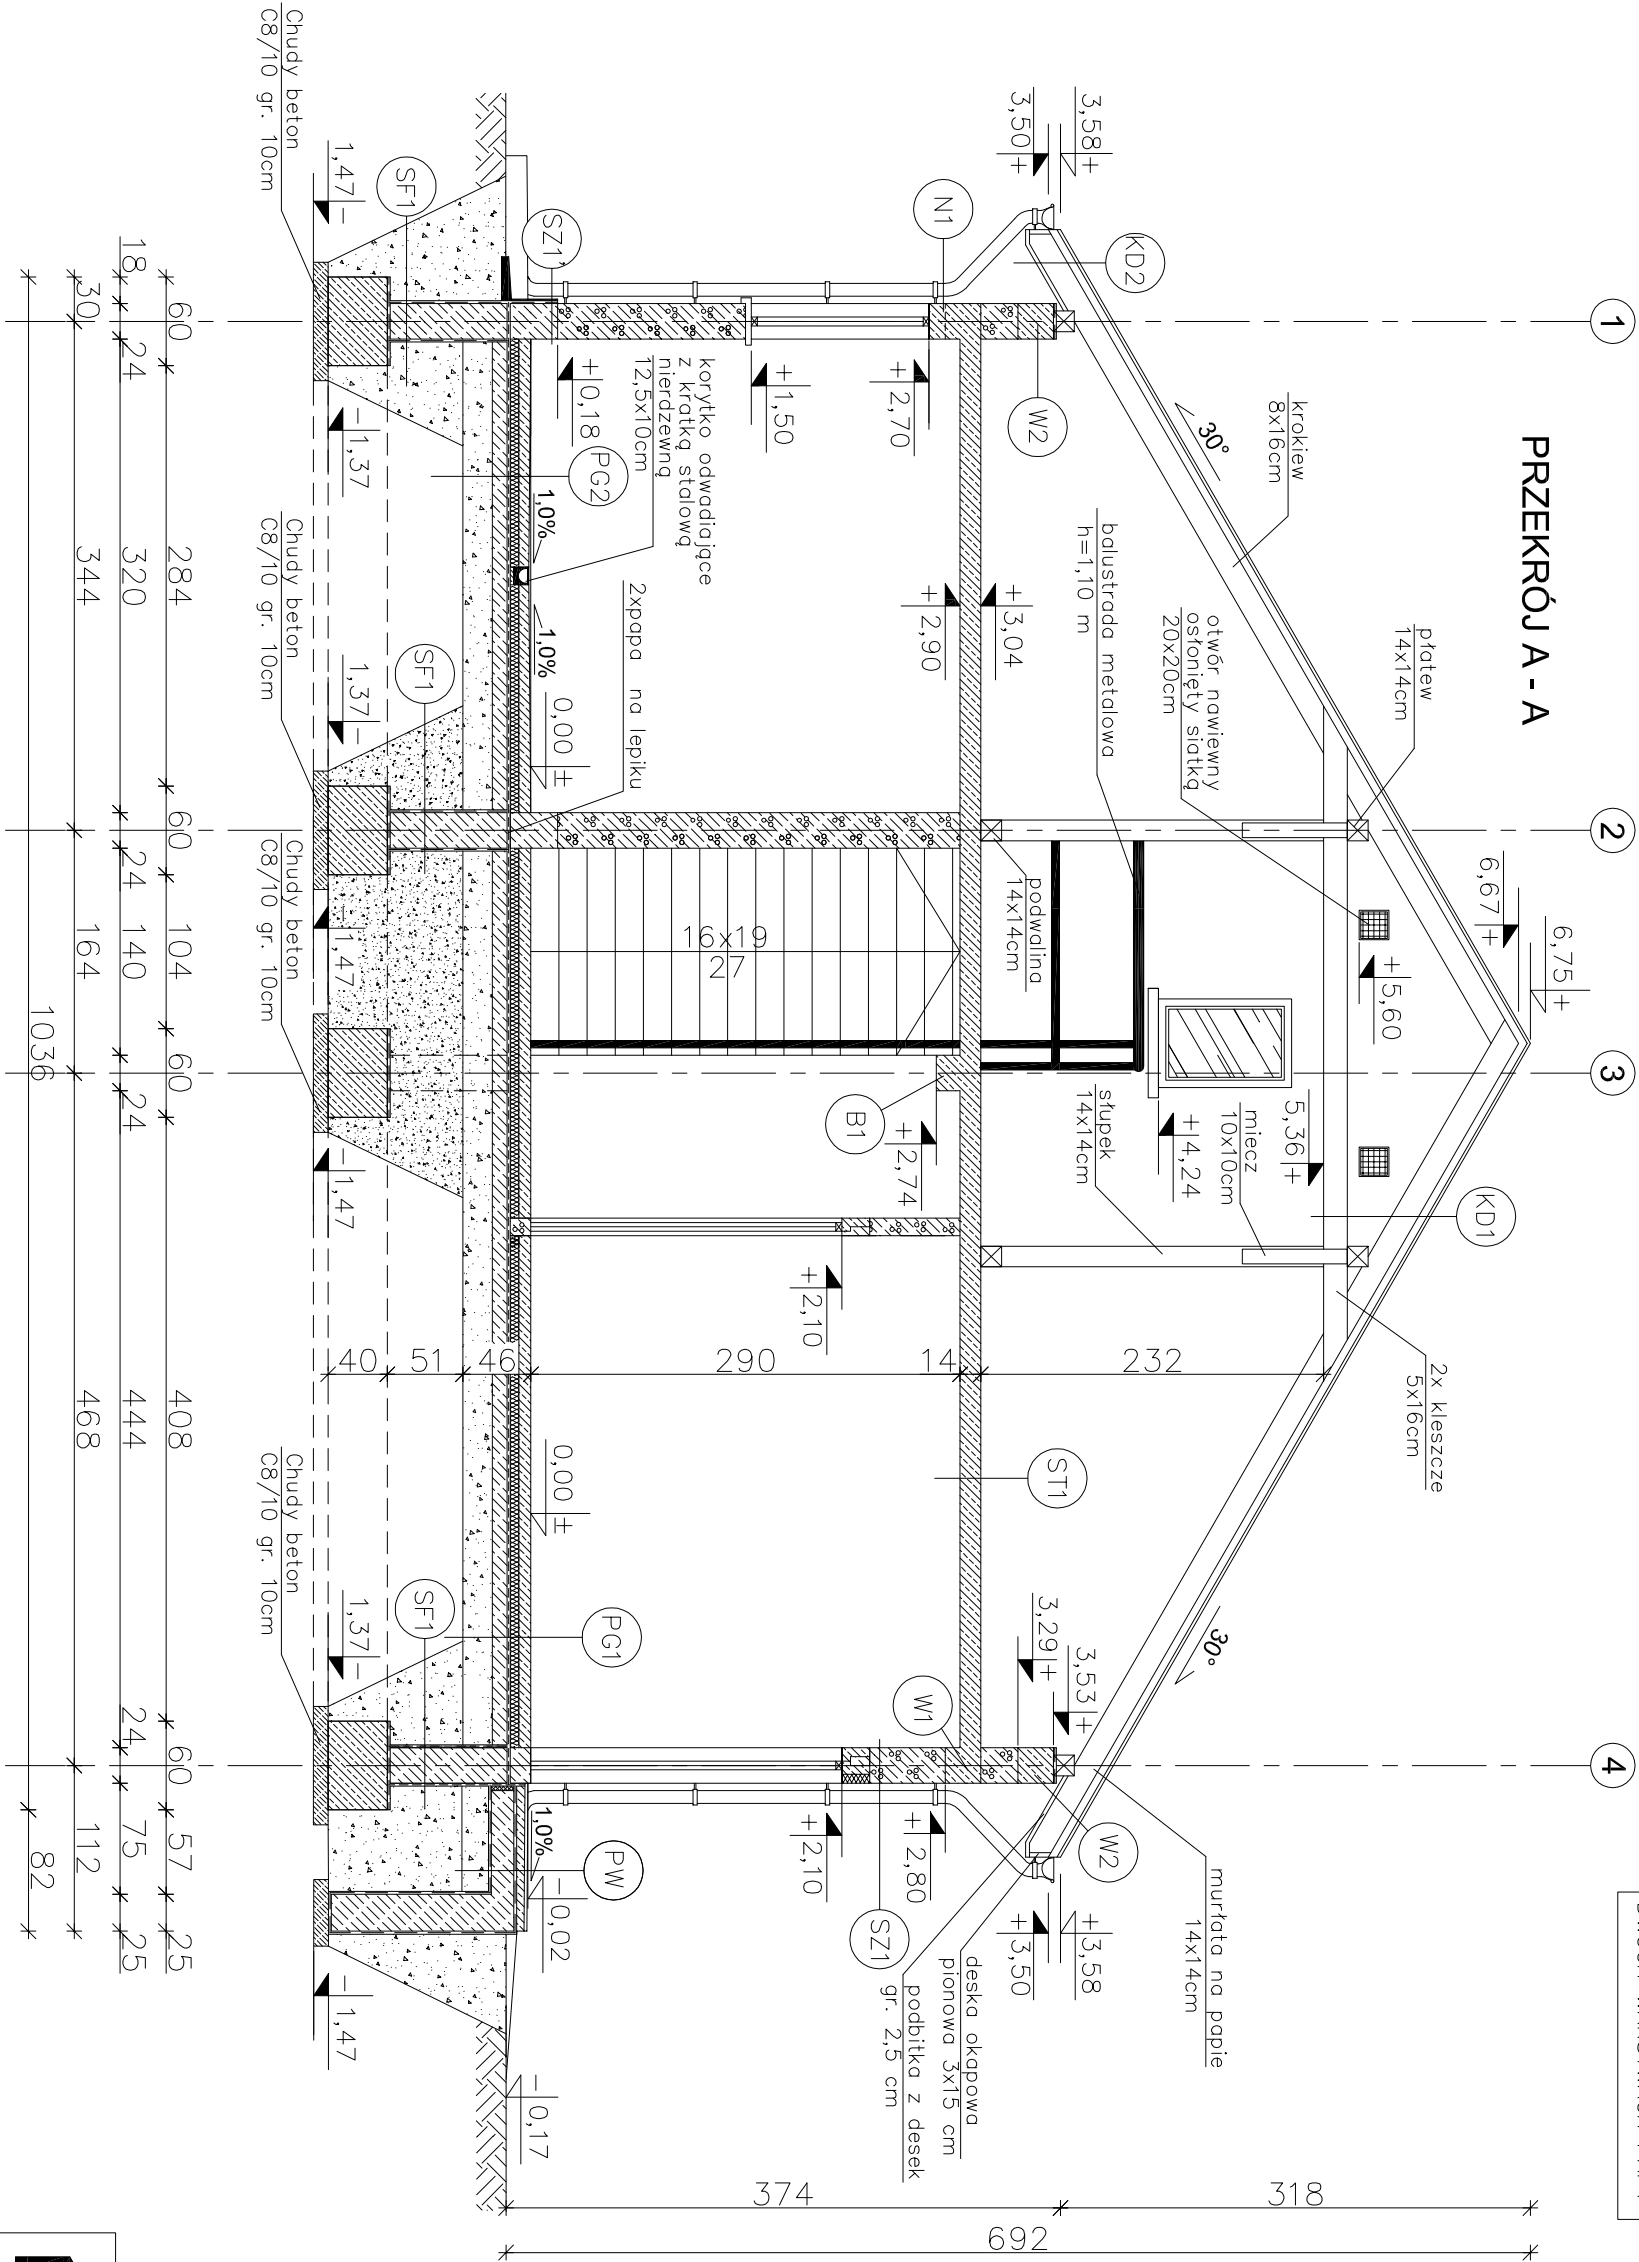

MURŁATY UKŁADAĆ NA
DWÓCH WARSTWACH PĄPY

- KD1** KONSTRUKCJA DACHOWA
- BLACHODACHÓWKA
 - LATY 5x5cm
 - KONTROLATY 5x2,5cm
 - FOŁIA PAROPRZEPUSZCZALNA
 - KROKIEW 8x16cm
 - PUSTKA POWETRZNA
 - 2xKLESZCZE 5x16cm
 - WSPÓŁCZYNNIK PRZENIKANIA CIEPŁA U=0,825W/m2K

- KD2** KONSTRUKCJA DACHOWA
- BLACHODACHÓWKA
 - LATY 5x5cm
 - KONTROLATY 5x2,5cm
 - FOŁIA PAROPRZEPUSZCZALNA
 - KROKIEW 8x16cm
 - PODBITKA Z DESEK – 2,5 cm

- PG1** PODŁOGA NA GRUNCIE
- WYLEWKA CEMENTOWA 8cm
 - ZBROJONA SIĄTKĄ Z PRĘTÓW Ø 4mm CO 10cm
 - FOŁIA PCV
 - STYRODUR 6cm
 - 2 x PAPA NA LEPIKU
 - WYLEWKA BETONOWA C12/15 10cm
 - ZBROJONA SIĄTKĄ Z PRĘTÓW Ø8
 - ZE STALI A-IIIN(RB500) O ROZSTAWIE 12 cm
 - ZACIESZCZONY NA MOKRO PIASEK (DO WYRÓWNIANIA POZIOMU) 20cm

- PG2** PODŁOGA NA GRUNCIE
- WYLEWKA CEMENTOWA 7–6cm
 - ZE SPADKIEM 1% ZBROJONA SIĄTKĄ Z PRĘTÓW Ø 4mm CO 10cm
 - FOŁIA PCV
 - STYRODUR 6cm
 - 2 x PAPA NA LEPIKU
 - WYLEWKA BETONOWA C12/15 10cm
 - ZBROJONA SIĄTKĄ Z PRĘTÓW Ø8
 - ZE STALI A-IIIN(RB500) O ROZSTAWIE 12 cm
 - ZACIESZCZONY NA MOKRO PIASEK (DO WYRÓWNIANIA POZIOMU) 20cm

- WZ** PODJAZD
- WYLEWKA CEMENTOWA 21cm–6cm (ZE SPADKIEM 10%) ZBROJONA SIĄTKĄ Z PRĘTÓW Ø4mm co 10 cm
 - BETON C12/15 10cm
 - MEMBRANA KUBEŁKOWA (KUBEŁKAMI DO DOŁU) LUB FOŁIA PE
 - ZWIR PŁUKANY O UZIARNIENIU 8–16 mm 20–30 cm
 - GRUNT RODZIMY PO ZDUĆCIU HUMUSU

- SZ1** ŚCIANA ZEWNĘTRZNA
- TYNK CEMENTOWO–WAPIENNY 1,5cm
 - BŁOCZKI GĄZOBEETONOWE "600" 24cm
 - TYNK STRUKTURALNY
 - WSPÓŁCZYNNIK PRZENIKANIA CIEPŁA U=0,798W/m2K

- SZ1** ŚCIANA ZEWNĘTRZNA
- TYNK CEMENTOWO–WAPIENNY 1,5cm
 - BŁOCZKI BETONOWE 24cm
 - PŁYTKI KLINKIEROWE
 - do rzędnrej +0,18m
 - WSPÓŁCZYNNIK PRZENIKANIA CIEPŁA U=0,798W/m2K

- SF1** ŚCIANA FUNDAMENTOWA
- MASA ASFALTOWO–KAUCZUKOWA (3x) po obu stronach ścianj fundamentowej
 - BŁOCZKI BETONOWE 24cm

- PW** PODEST WEJŚCIOWY
- PŁYTKI GRESOWE MROZOODPORNE
 - WYLEWKA CEMENTOWA GR. 6–5cm ZE SPADKIEM 1 % ZBROJONA SIĄTKĄ Z PRĘTÓW Ø4 CO 10cm
 - 2 x PAPA NA LEPIKU
 - PŁYTKA BETONOWA Z BETONU C12/15 GR. 15cm
 - MEMBRANA KUBEŁKOWA LUB FOŁIA PE
 - PODSYPKA ZWIROWO–PŁASKOWA ZAGĘSZCZONA NA MOKRO GR. 20cm

nowy dom

projekty budowlane

26-200 Końskie

ul. Kazanowska 18

tel. 41 372 88 36

www.nowydom-projekty.pl

Temat:		BUDYNEK INWENTARSKO-GOSPODARCZY IGC06	
Inwestor:			
Lokalizacja:			
Branża:		A R C H I T E K T U R A	
Tytuł rys:		PRZEKRÓJ A-A	
Projektował:		inż. Ryszard Fabrowski	nr rys: A-8
Opracował:		mgr inż. Wojciech Sikora	Skala: 1:50
Adaptacja:		Podpis:	Data: