


PRZEKRÓJ A - A

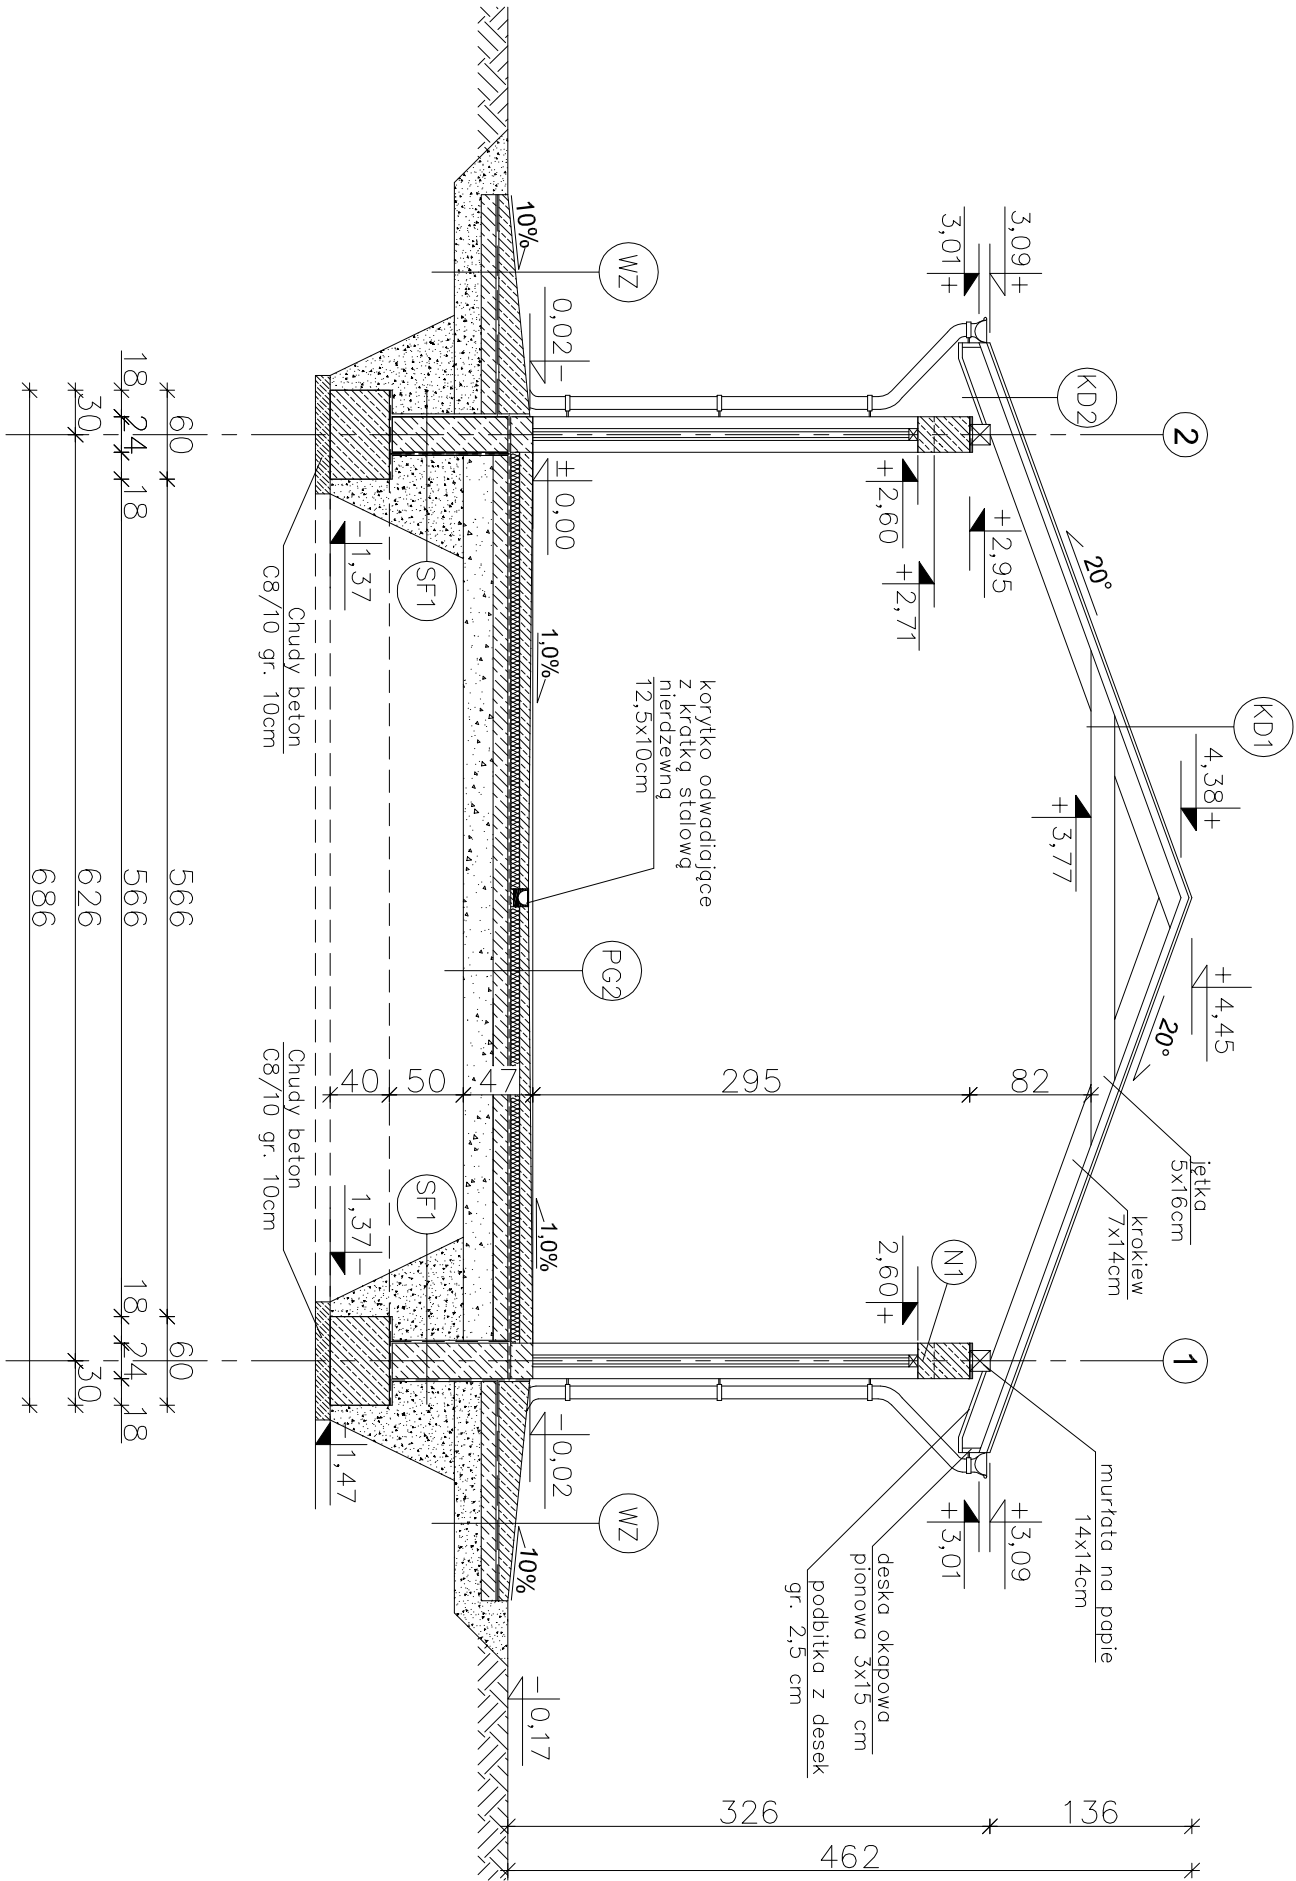

KD1 KONSTRUKCJA DACHOWA

- BLACHODACHÓWKA
- ŁATY 5x5cm
- KONTRŁATY 5x2.5cm
- FOŁA PAROPRZEPUSZCZALNA
- KROKIEW 7x14cm
- PUSTKA POWIETRZNA
- JĘTKA 5x16cm
- WSPÓŁCZYNNIK PRZENIKANIA CIEPŁA U=0.825W/m2K

KD2 KONSTRUKCJA DACHOWA

- BLACHODACHÓWKA
- ŁATY 5x5cm
- KONTRŁATY 5x2.5cm
- FOŁA PAROPRZEPUSZCZALNA
- KROKIEW 7x14cm
- PODBITKA Z DESEK – 2,5 cm

PG2 PODŁOGA NA GRUNIE

- WYLEWKA CEMENTOWA 9–6cm
- ZE SPADKIEM 1% ZBRÓJONA SIĄTKĄ Z PRĘTÓW Ø 4mm CO 10cm
- FOŁA PCV
- STYRODUR 6cm
- 2 x PAPA NA LEPIKU
- WYLEWKA BETONOWA C12/15 10cm
- ZBRÓJONA SIĄTKĄ Z PRĘTÓW Ø8
- ZE STALI A–IIIN(RB500) O ROZSTAWIE 12 cm
- PODSYPKA ZMIROWO–PIASKOWA
- ZAGĘSZCZONA NA MOKRO 20cm

WZ PODJAZD

- WYLEWKA CEMENTOWA 21cm–6cm
- (ZE SPADKIEM 10%) ZBRÓJONA SIĄTKĄ Z PRĘTÓW Ø4mm co 10 cm
- BETON C12/15 10cm
- MEMBRANA KUBEŁKOWA (KUBEŁKAMI DO DOKU) LUB FOŁA PE
- ZWIR PŁUKANY O UZIARNIENIU 8–16 mm 20–30 cm
- GRUNT RODZIMY PO ZDUJĘCIU HUMUSU

MURŁATY UKŁADAĆ NA
DWÓCH WARSTWACH PĄPY

SZ1 ŚCIANA ZEWNĘTRZNA

- TYNK CEMENTOWO–WAPIENNY 1,5cm
- BŁOCZKI GĄZOBETONOWE "600" 24cm
- TYNK STRUKTURALNY
- WSPÓŁCZYNNIK PRZENIKANIA CIEPŁA U=0,798W/m2K

SZ1 ŚCIANA ZEWNĘTRZNA

- (do rzędnej +0,18m)
- TYNK CEMENTOWO–WAPIENNY 1,5cm
- BŁOCZKI BETONOWE 24cm
- MASA ASFALTOWO–KAUCZUKOWA (3x) po obu stronach
- ściany fundamentowej
- ZAPRAWA KLEJOWA NA SIĄTCE
- PŁYTKI KLINKIEROWE do rzędnej +0,18m
- WSPÓŁCZYNNIK PRZENIKANIA CIEPŁA U=2,610W/m2K

SF1 ŚCIANA FUNDAMENTOWA

- MASA ASFALTOWO–KAUCZUKOWA (3x) po obu stronach
- ściany fundamentowej
- BŁOCZKI BETONOWE 24cm

PW PODEST WEJŚCIOWY

- PŁYTKI GRESOWE MROZOODPORNE
- WYLEWKA CEMENTOWA GR. 6–5cm
- ZE SPADKIEM 1% ZBRÓJONA SIĄTKĄ Z PRĘTÓW Ø4 CO 10cm
- 2 x PAPA NA LEPIKU
- PŁYTKA BETONOWA Z BETONU C12/15 GR. 15cm
- MEMBRANA KUBEŁKOWA LUB FOŁA PE
- PODSYPKA ZMIROWO–PIASKOWA ZAGĘSZCZONA NA MOKRO GR. 20cm

		26-200 Końskie ul. Kazanowska 18 tel. 41 372 88 36 www.nowydom-projekty.pl		
Temat:	BUDYNEK INWENTARSKO-GOSPODARCZY IGC07			
Inwestor:				
Lokalizacja:				
Branża:	A R C H I T E K T U R A		Stadium: P B	
Tytuł rys:	PRZEKRÓJ A-A		Data: 12-2012	
Projektował:	inż. Ryszard Fabrowski		nr rys: A-8	
Opracował:	upr. bud. 27/66		Skala: 1:50	
Adaptacja:	mgr inż. Wojciech Sikora	Podpis:	Data:	