


PRZEKRÓJ A - A

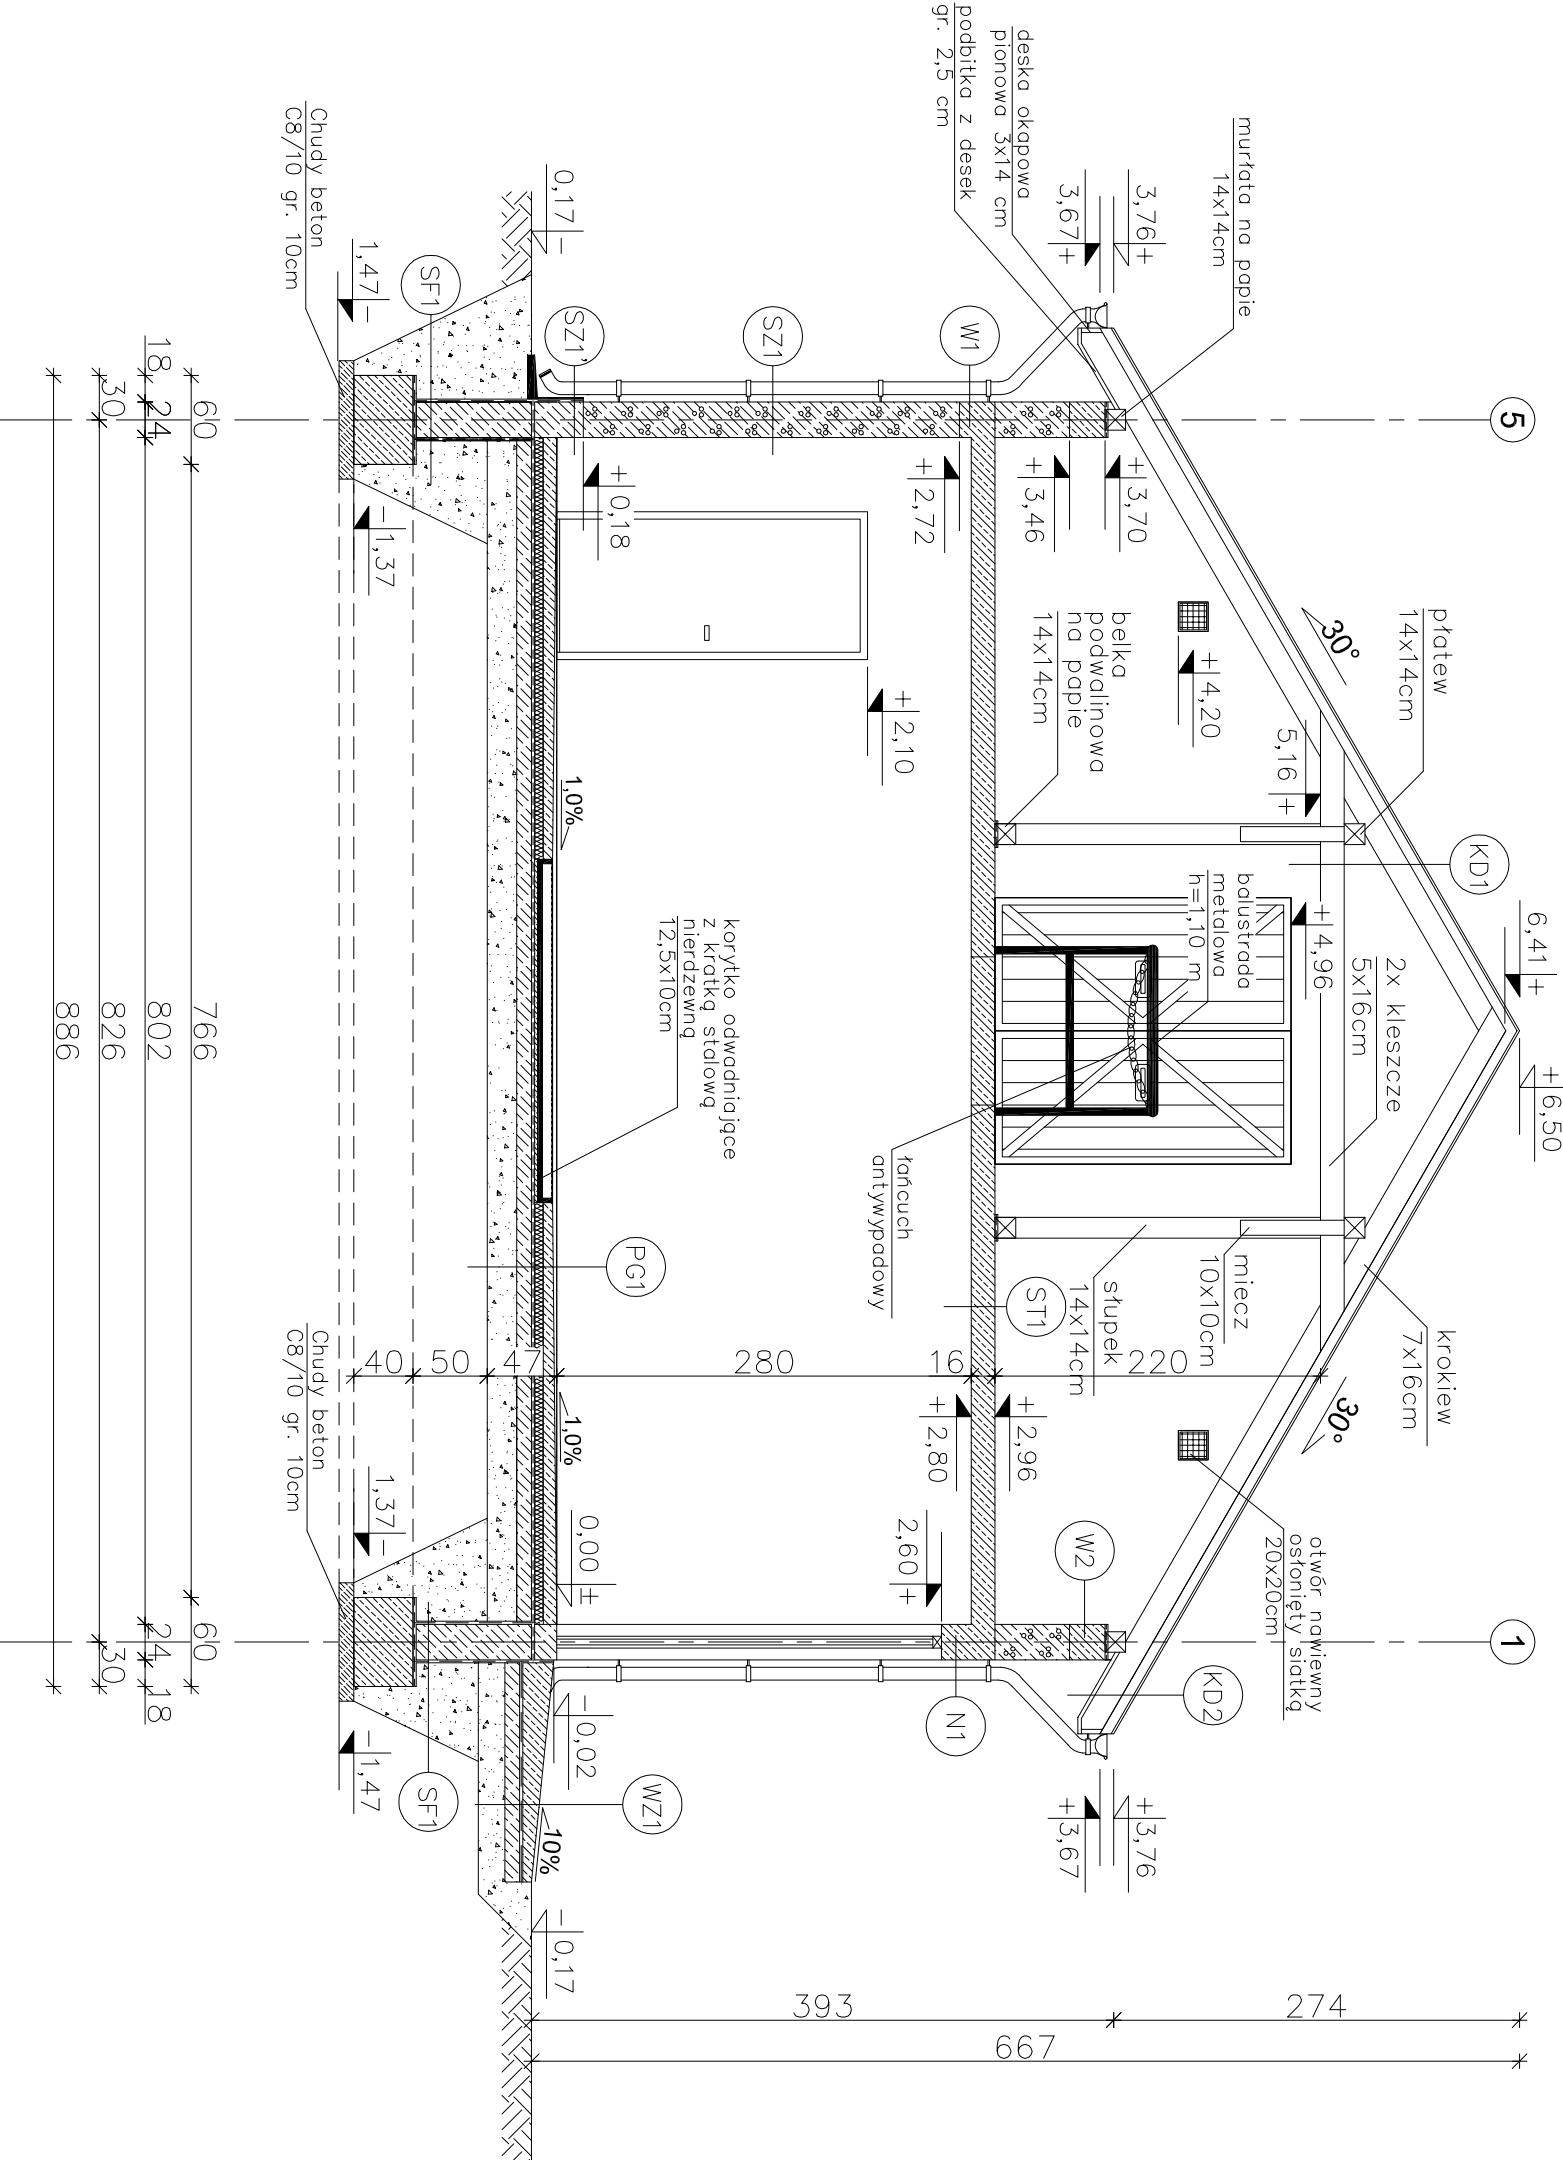

- (KD1) KONSTRUKCJA DACHOWA
- BLACHODACHÓWKA
 - ŁATY 5x5cm
 - KONTRŁATY 5x2.5cm
 - FOŁIA PAROPRZEPUSZCZALNA
 - KROKIEW 7x16cm
 - PUSTKA POWETRZNA
 - 2 x KŁESZCZE 5x16cm
 - WSPÓŁCZYNNIK PRZENIKANIA CIEPŁA U=0.825W/m2K

- (KD2) KONSTRUKCJA DACHOWA
- BLACHODACHÓWKA
 - ŁATY 5x5cm
 - KONTRŁATY 5x2.5cm
 - FOŁIA PAROPRZEPUSZCZALNA
 - KROKIEW 7x16cm
 - PODBITKA Z DESEK – 2,5 cm

- (PG1) PODŁOGA NA GRUNCIE
- WYLEWKA CEMENTOWA 9–6cm
 - ZE SPADKIEM 1% ZBRÓJONA SIĄTKĄ Z PRĘTÓW Ø 4mm CO 10cm
 - FOŁA PCV
 - STYRODUR 6cm
 - 2 x PAPA NA LEPIKU
 - WYLEWKA BETONOWA C12/15 10cm
 - ZBRÓJONA SIĄTKĄ Z PRĘTÓW Ø8
 - ZE STALI A–IIIN(RB500) O ROZSTAWIE 12 cm
 - PODSYPKA ŻWIROWO–PIASKOWA
 - ZAGĘSZCZONA NA MOKRO 20cm

- (WZ1) PODJAZD
- WYLEWKA CEMENTOWA 21cm–6cm
 - (ZE SPADKIEM 10%) ZBRÓJONA SIĄTKĄ Z PRĘTÓW Ø4mm co 10 cm
 - BETON C12/15 10cm
 - MEMBRANA KUBETKOWA (KUBETKAMI DO DOŁU) LUB FOŁIA PE
 - ZWIR PŁUKANY O UZIARNIENIU 8–16 mm 20–30 cm
 - GRUNT RODZIMY PO ZDUJĘCIU HUMUSU

- (SZ1) ŚCIANA ZEWNĘTRZNA
- TYNK CEMENTOWO–WAPIENNY 1,5cm
 - BŁOCZKI GAZOBETONOWE "600" 24cm
 - TYNK STRUKTURALNY
 - WSPÓŁCZYNNIK PRZENIKANIA CIEPŁA U=0.798W/m2K

- (SZ1) ŚCIANA ZEWNĘTRZNA
- (do rzędnej +0,18m)
 - TYNK CEMENTOWO–WAPIENNY 1,5cm
 - BŁOCZKI BETONOWE 24cm
 - MASA ASFALTOWO–KAUCZUKOWA
 - (3x) po obu stronach ścian fundamentowej
 - ZAPRAWA KLEJOWA NA SIATCE
 - PLYTKI KLINKIEROWE
 - do rzędnej +0,18m
 - WSPÓŁCZYNNIK PRZENIKANIA CIEPŁA U=2.610W/m2K

- (SF1) ŚCIANA FUNDAMENTOWA
- MASA ASFALTOWO–KAUCZUKOWA
 - (3x) po obu stronach ścian fundamentowej
 - BŁOCZKI BETONOWE 24cm

nowy dom

projekty budowlane

26-200 Końskie

ul. Kazanowska 18

tel. 41 372 88 36

www.nowydom-projekty.pl

Temat:	BUDYNEK INWENTARSKO-GOSPODARCZY IGC08		
Inwestor:			
Lokalizacja:			
Branża:	A R C H I T E K T U R A	Stadium:	P B
Tytuł rys:	PRZEKRÓJ A-A	Data:	12.2012
Projektował:	inż. Ryszard Fabrowski	nr rys:	A - 8
Opracował:	upr. bud. 27/66	Skala:	1:50
Adaptacja:	mgr inż. Wojciech Sikora	Podpis:	Data:

MURŁATY UKŁADAĆ NA
DWÓCH WARSTWACH PAPY