


EGZEMPLARZ POKAZOWY

PRZEKRÓJ A - A

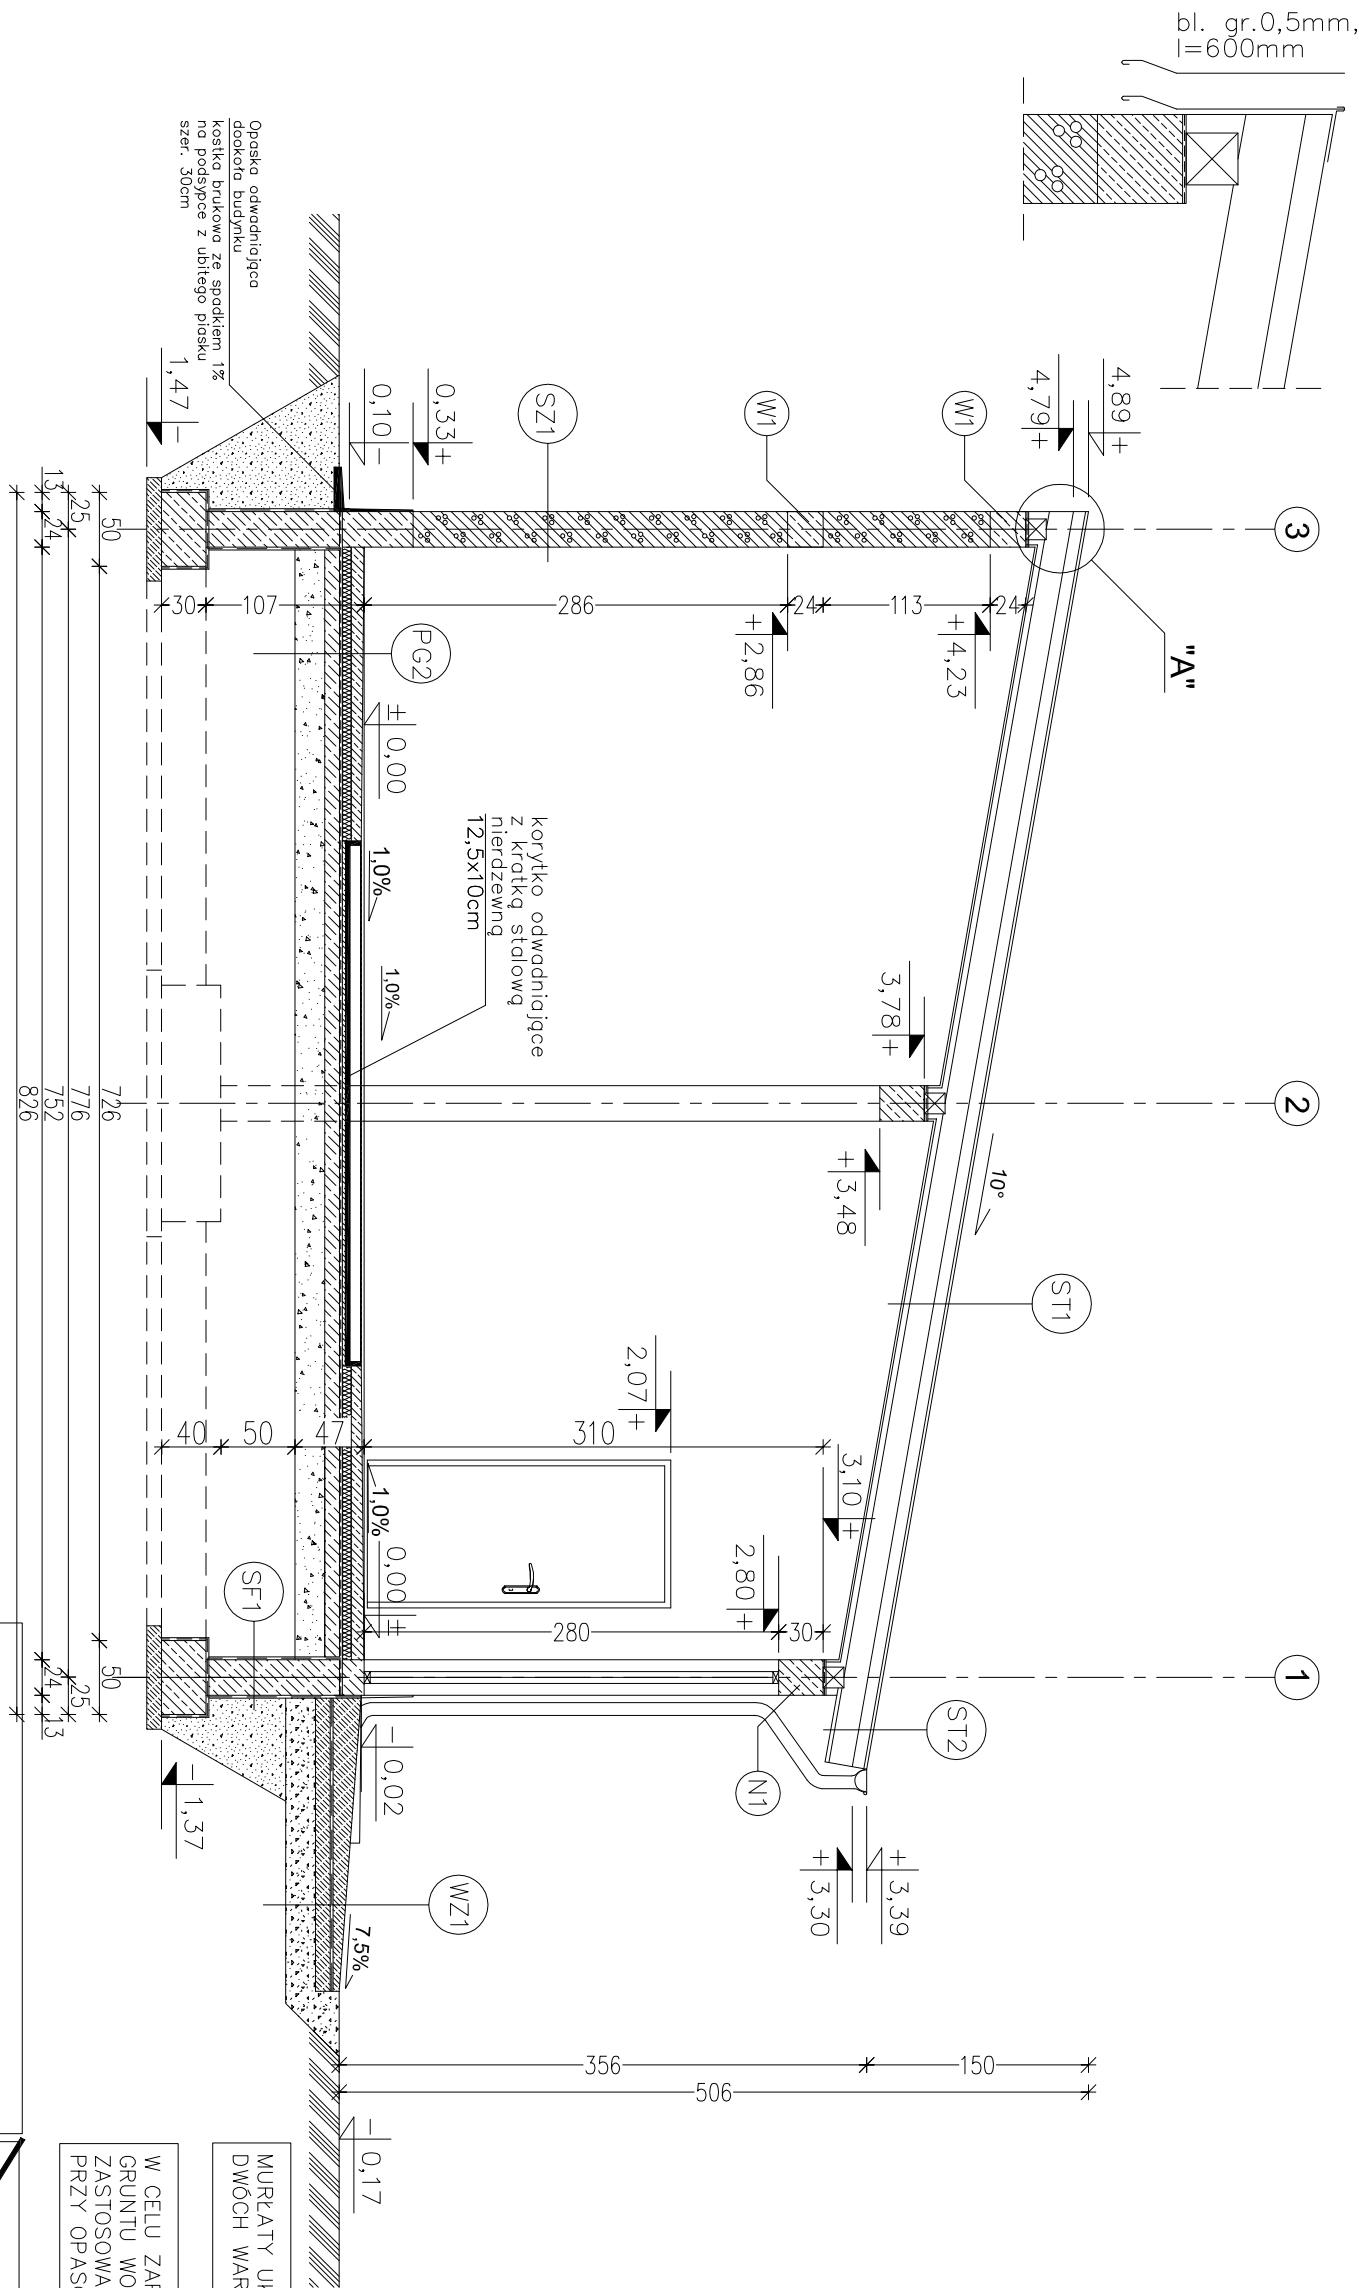

W CELU ZAPOBIEŻENIA DESTRUKCJI
GRUNTU WOKÓŁ BUDYNKU ZALECA SIĘ
ZASTOSOWANIE STUDZIENEK CHŁONNYCH
PRZY OPASCE ODWADNIĄJĄCEJ

~~26-200 Końskie
ul. Kazanowska 18
tel. 41 372 88 36
www.nowydom-projekty.pl~~

BUDYNEK INWENTARSKO-GOSPODARCZY IGC17

AR CHITEKTURA	Stadium: PB
PRZEKROJ A-A	Data: 07-2014
inż. Ryszard Fabrowski	nr rys: A-7

Podpis:	Data:
---------	-------