


EGZEMPLARZ POKAZOWY

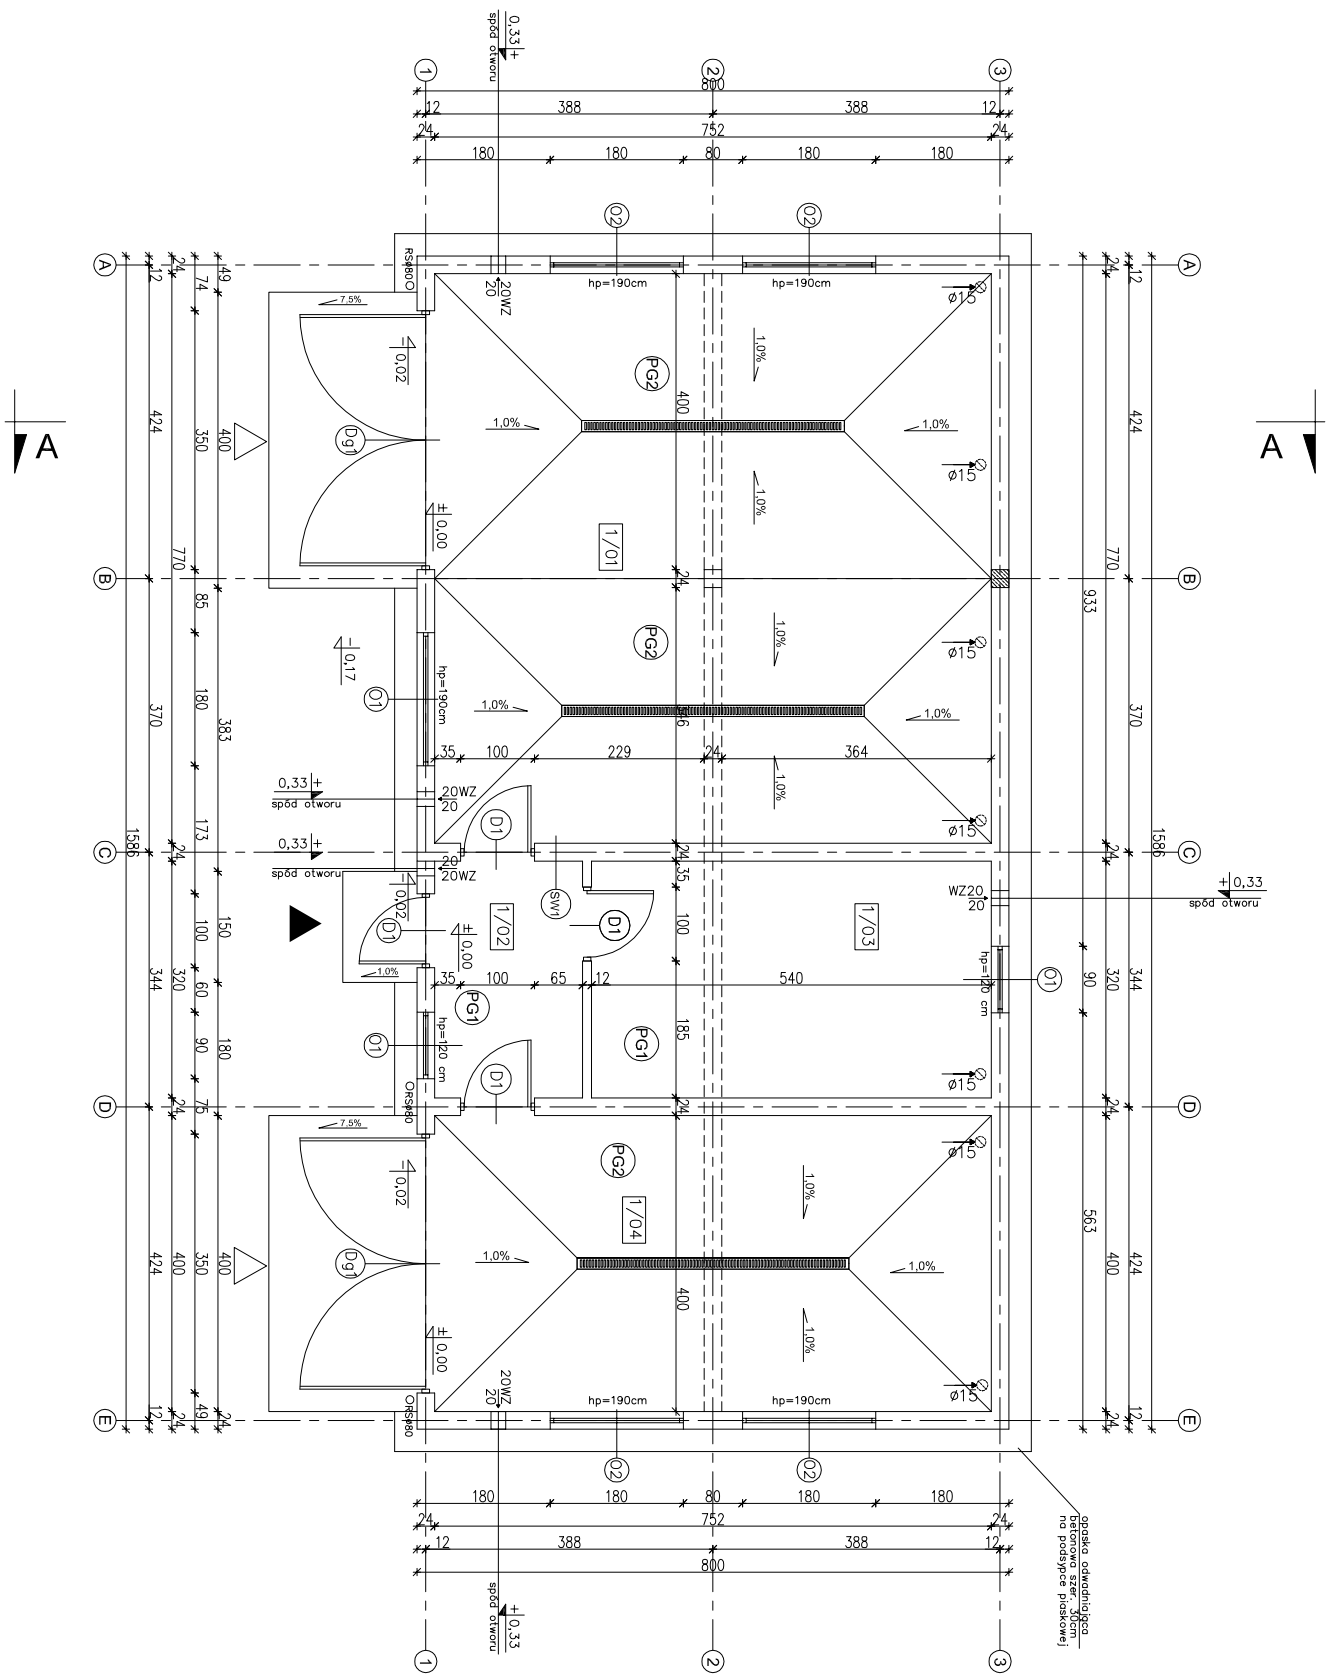

1/01	POM. INWENTARSKIE	57,37m ²
	SZLICHTA CEMENTOWA	
1/02	KORYTARZ	6,24m ²
	SZLICHTA CEMENTOWA	
1/03	POM. GOSPODARCZE	17,02m ²
	SZLICHTA CEMENTOWA	
1/04	POM. INWENTARSKIE	29,73m ²
	SZLICHTA CEMENTOWA	
RAZEM		110,37m ²

UWAGA:
Powierzchnie policzono zgodnie z rozporządzeniem
Ministra Transportu, Budownictwa i Gospodarki
Morskiej z dnia 25 kwietnia 2012 r.
w sprawie szczegółowego zakresu i formy projektu
budowlanego. (Dz. U. poz. 462)

EGZEMPLARZ POKAZOWY

EGZEMPLARZ POKAZOWY

EGZEMPLARZ POKAZOWY

CHRONIONY PRAWEM AUTORSKIM

NIE MOŻE BYĆ SPRZEDAWANY
ORAZ STANOWIĆ LEGALNEJ PODSTAWY
POZWOLENIA NA BUDOWĘ I INNYCH DECYZJI

Powielanie i kopiowanie bez zezwolenia zabronione
Ust. z dn. 4 lutego 1994r.
(tekst jedn. Dz. U. z 2000r. Nr 80 poz. 904)

Pieczątka znajduje się na wszystkich stronach dokumentacji

nowy dom

projekty budowlane

26-200 Końskie
ul. Kazanowska 18
tel. 41 372 88 40
www.nowydom-projekty.pl

Temat:

BUDYNEK INWENTARSKO-GOSPODARCZY IGC17

Investor:

Lokalizacja:

Branża:

A R C H I T E K T U R A

Tytuł rys:

RZUT PARTIERU

Projektował:

inż. Dariusz Fabrowski

Upr. bud. 27/66

Opracował:

mgr inż. Wojciech Sikora

Adaptacja:

Stadium:

PB

Data:

07-2014

nr rys:

A - 4

Skala:

1:100

Podpis:

Data: