


EGZEMPLARZ POKAZOWY

MURŁATY UKŁADAĆ NA
DWÓCH WARSTWACH PAPY

EGZEMPLARZ POKAZOWY

PRZESKÓJA A

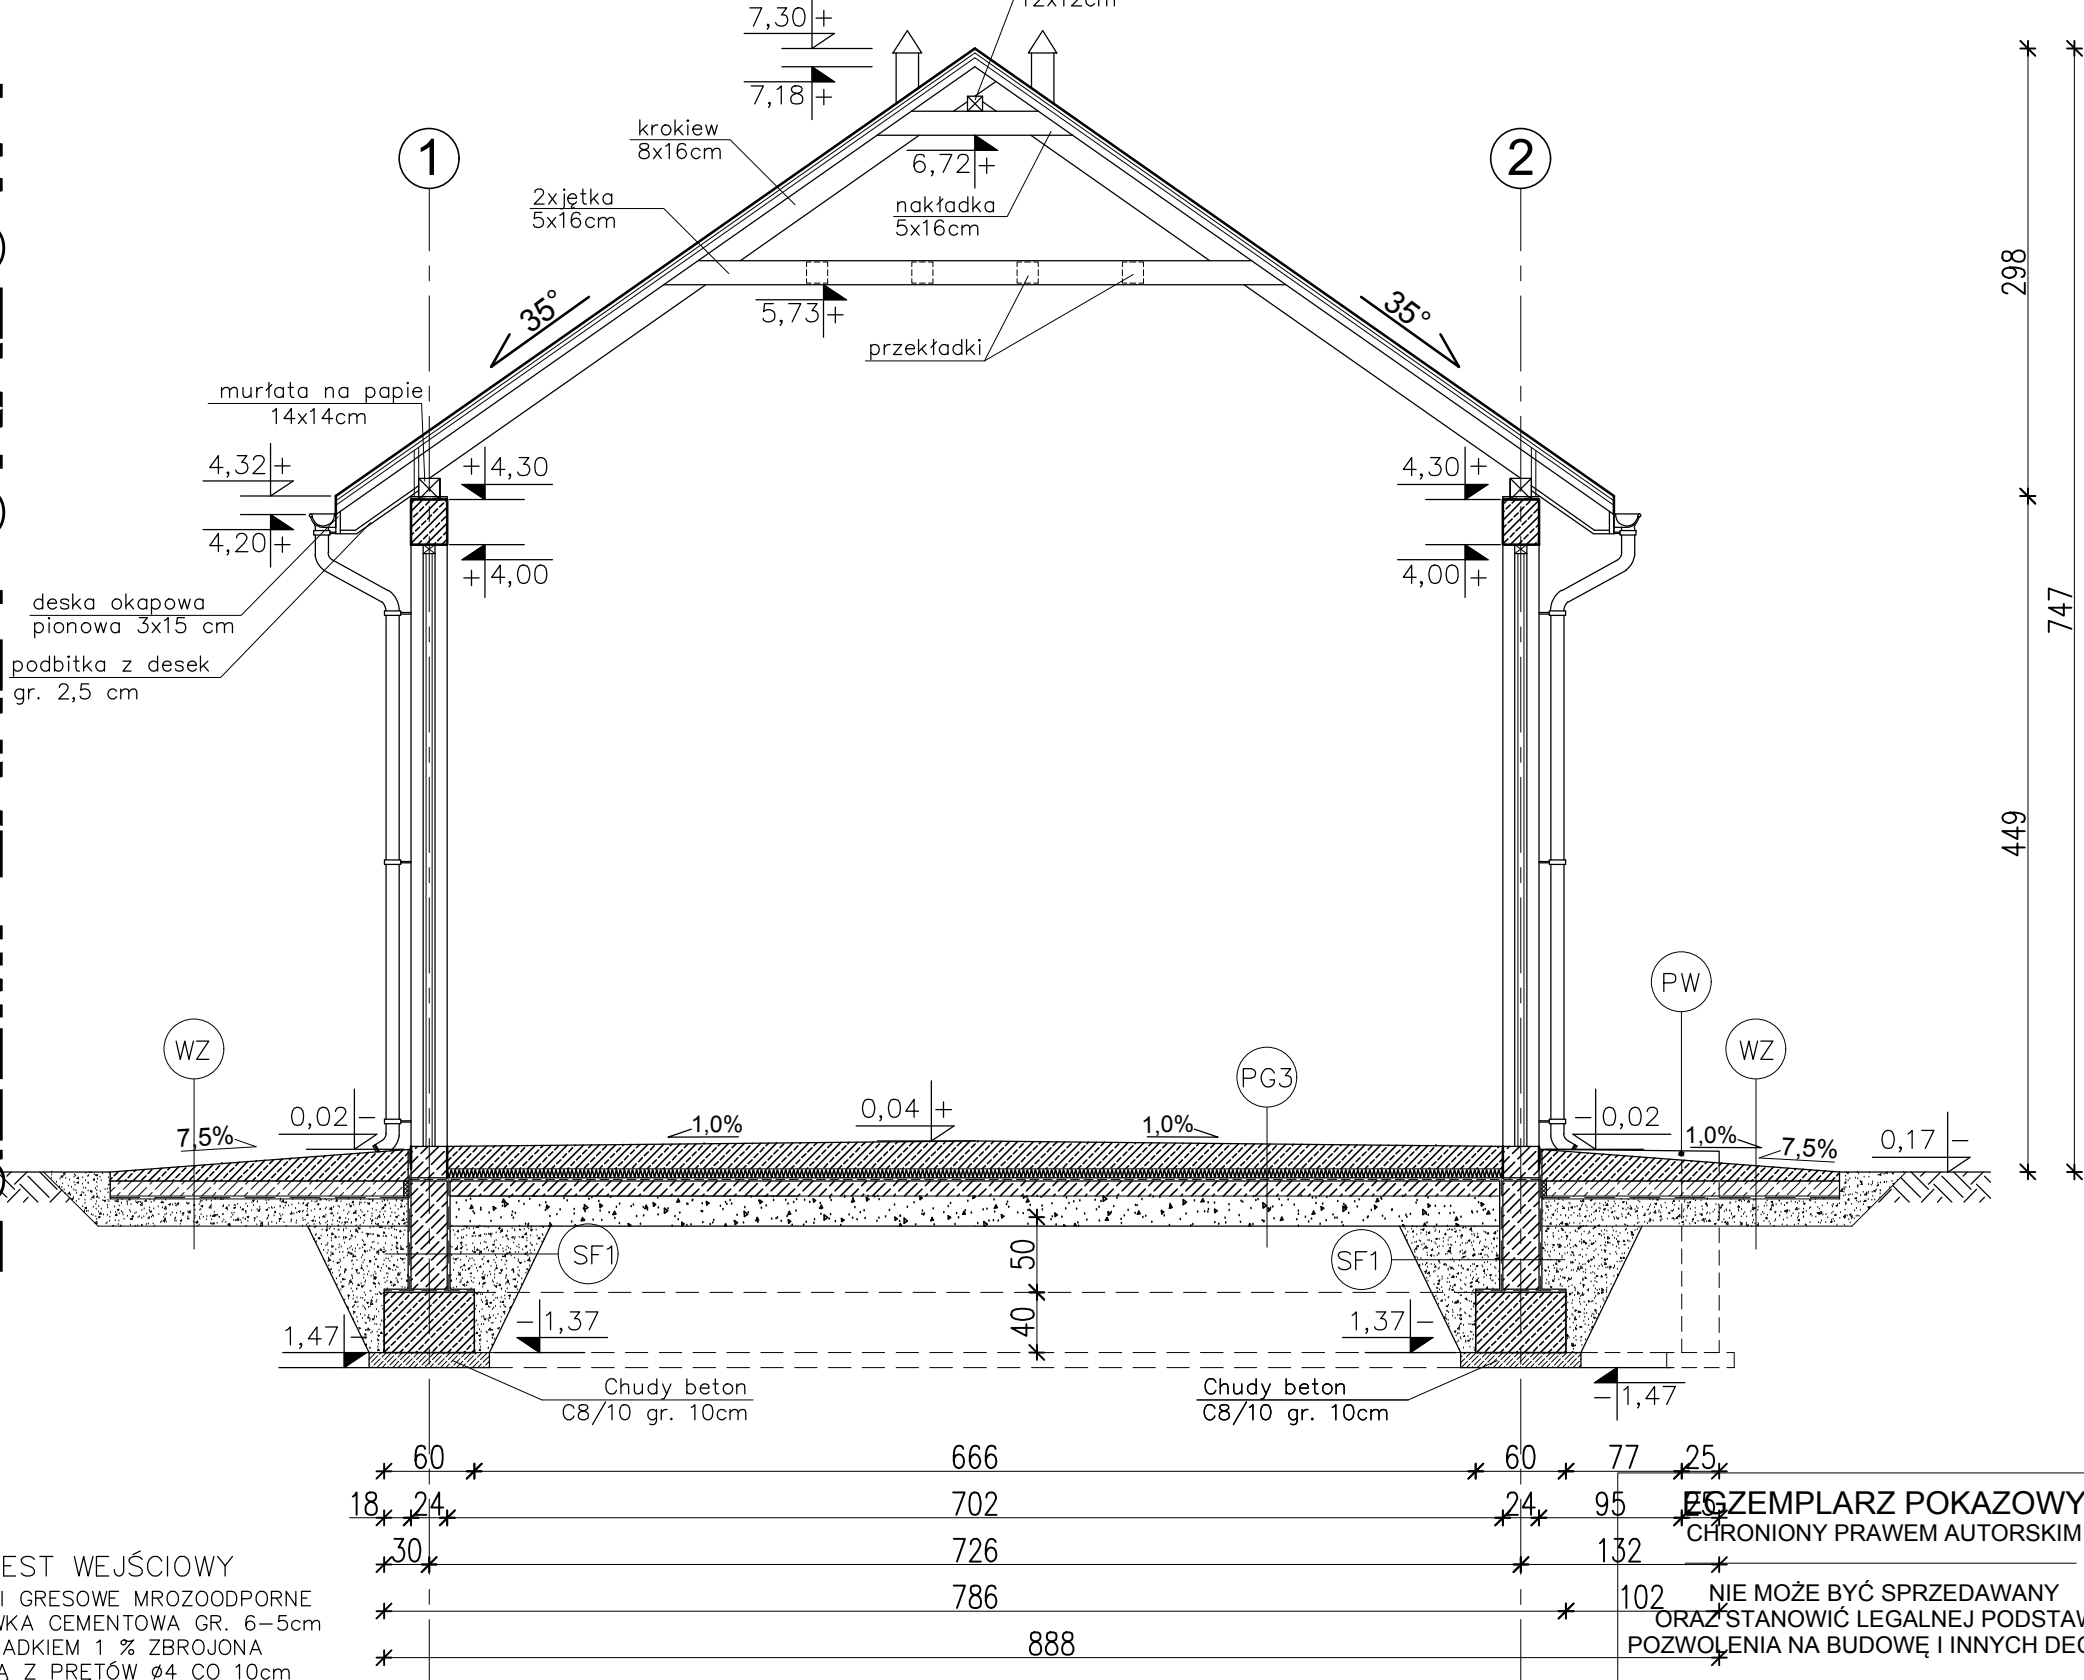

KD1 KONSTRUKCJA DACHOWA

- BLACHODACHÓWKA
- ŁATY 5x5cm
- KONTRŁATY 5x2.5cm
- FOLIA PAROPRZEPUSZCZALNA
- KROKIEW 8x16cm
- BELKA KALENICOWA 12x12cm
- NAKLADKA 5x16cm
- 2xJĘTKA 5x16cm

PG3 PODŁOGA NA GRUNCIE

- SZLICHTA CEMENTOWA
- WYLEWKA BETONOWA GR. 9-6cm
- ZE SPADKIEM 1% ZBROJONA SIATKĄ
- Z PRĘTÓW Ø 4mm CO 10cm
- FOLIA PCV
- STYRODUR 6cm
- 2 x PAPA NA LEPIKU
- WYLEWKA BETONOWA C12/15 10cm
- ZBROJONA SIATKĄ Z PRĘTÓW Ø8
- ZE STALI A-II (18G2) O ROZSTAWIE 12 cm
- PODSYPKA ŻWIROWO-PIASKOWA
- ZAGĘSZCZONA NA MOKRO 20cm

SZ1 ŚCIANA ZEWNĘTRZNA

- TYNK CEMENTOWO-WAPIENNY 1,5cm
- BŁOCZKI GAZOBETONOWE "600" 24cm
- TYNK STRUKTURALNY

SF1 ŚCIANA FUNDAMENTOWA

- MASA ASFALTOWO-KAUCZUKOWA
- (3x) po obu stronach
- ściany fundamentowej
- BŁOCZKI BETONOWE 24cm
- do rzędnej +0,18m

WZ PODJAZD

- WYLEWKA CEMENTOWA 21cm-6cm
- (ZE SPADKIEM 7,5%) ZBROJONA
- SIATKĄ Z PRĘTÓW Ø4mm co 10 cm
- BETON C12/15 10cm
- MEMBRANA KUBEŁKOWA (KUBEŁKAMI
- DO DOŁU) LUB FOLIA PE
- ŻWIR PŁUKANY O UZIARNIENIU
- 8-16 mm GR. 20-30 cm
- GRUNT RODZIMY PO ZDJĘCIU HUMUSU

W CELU ZAPOBIEŻENIA DESTRUKCJI
GRUNTU WOKÓŁ BUDYNKU ZALECA SIĘ
ZASTOSOWANIE STUDZIENEK CHŁONNYCH
PRZY OPASCE ODWADNIAJĄCEJ

PODEST WEJŚCIOWY

- PŁYTKI GRESOWE MROZOODPORNE
- WYLEWKA CEMENTOWA GR. 6-5cm
- ZE SPADKIEM 1 % ZBROJONA
- SIATKĄ Z PRĘTÓW Ø4 CO 10cm
- 2 x PAPA NA LEPIKU
- PŁYTA BETONOWA Z BETONU
- C12/15 GR. 15cm
- MEMBRANA KUBEŁKOWA LUB FOLIA PE
- PODSYPKA ŻWIROWO-PIASKOWA
- ZAGĘSZCZONA NA MOKRO GR. 20cm

EGZEMPLARZ POKAZOWY
CHRONIONY PRAWEM AUTORSKIM

NIE MOŻE BYĆ SPRZEDAWANY
ORAZ STANOWIĆ LEGALNEJ PODSTAWY
POZWOLENIA NA BUDOWĘ I INNYCH DECYZJI

Powielnie i kopiowanie bez zezwolenia zabronione

(tekst jedn. Dz.U. z 2000r. Nr 80 poz. 904)

Pieczętka z najduje się na wszystkich stronach dokumentacji

nowy dom
projekty budowlane

26-200 Końskie
ul. Kazanowska 18
tel. 41 372 88 30
www.nowydom-projekty.pl

Temat:	BUDYNEK INWENTARSKO-GOSPODARCZY IGC18		
Inwestor:			
Lokalizacja:			
Branża:	A R C H I T E K T U R A	Stadium: P B	
Tytuł rys:	PRZESKÓJA A - A	Data:	
Projektował:	inż. Ryszard Fabrowski upr. bud. 27/66	nr rys: A - 6	
Opracował:	mgr inż. Wojciech Sikora	Skala: 1:50	
Adaptacja:		Podpis:	Data: