


EGZEMPLARZ OKAZOWY

PRZEKRÓJ A - A

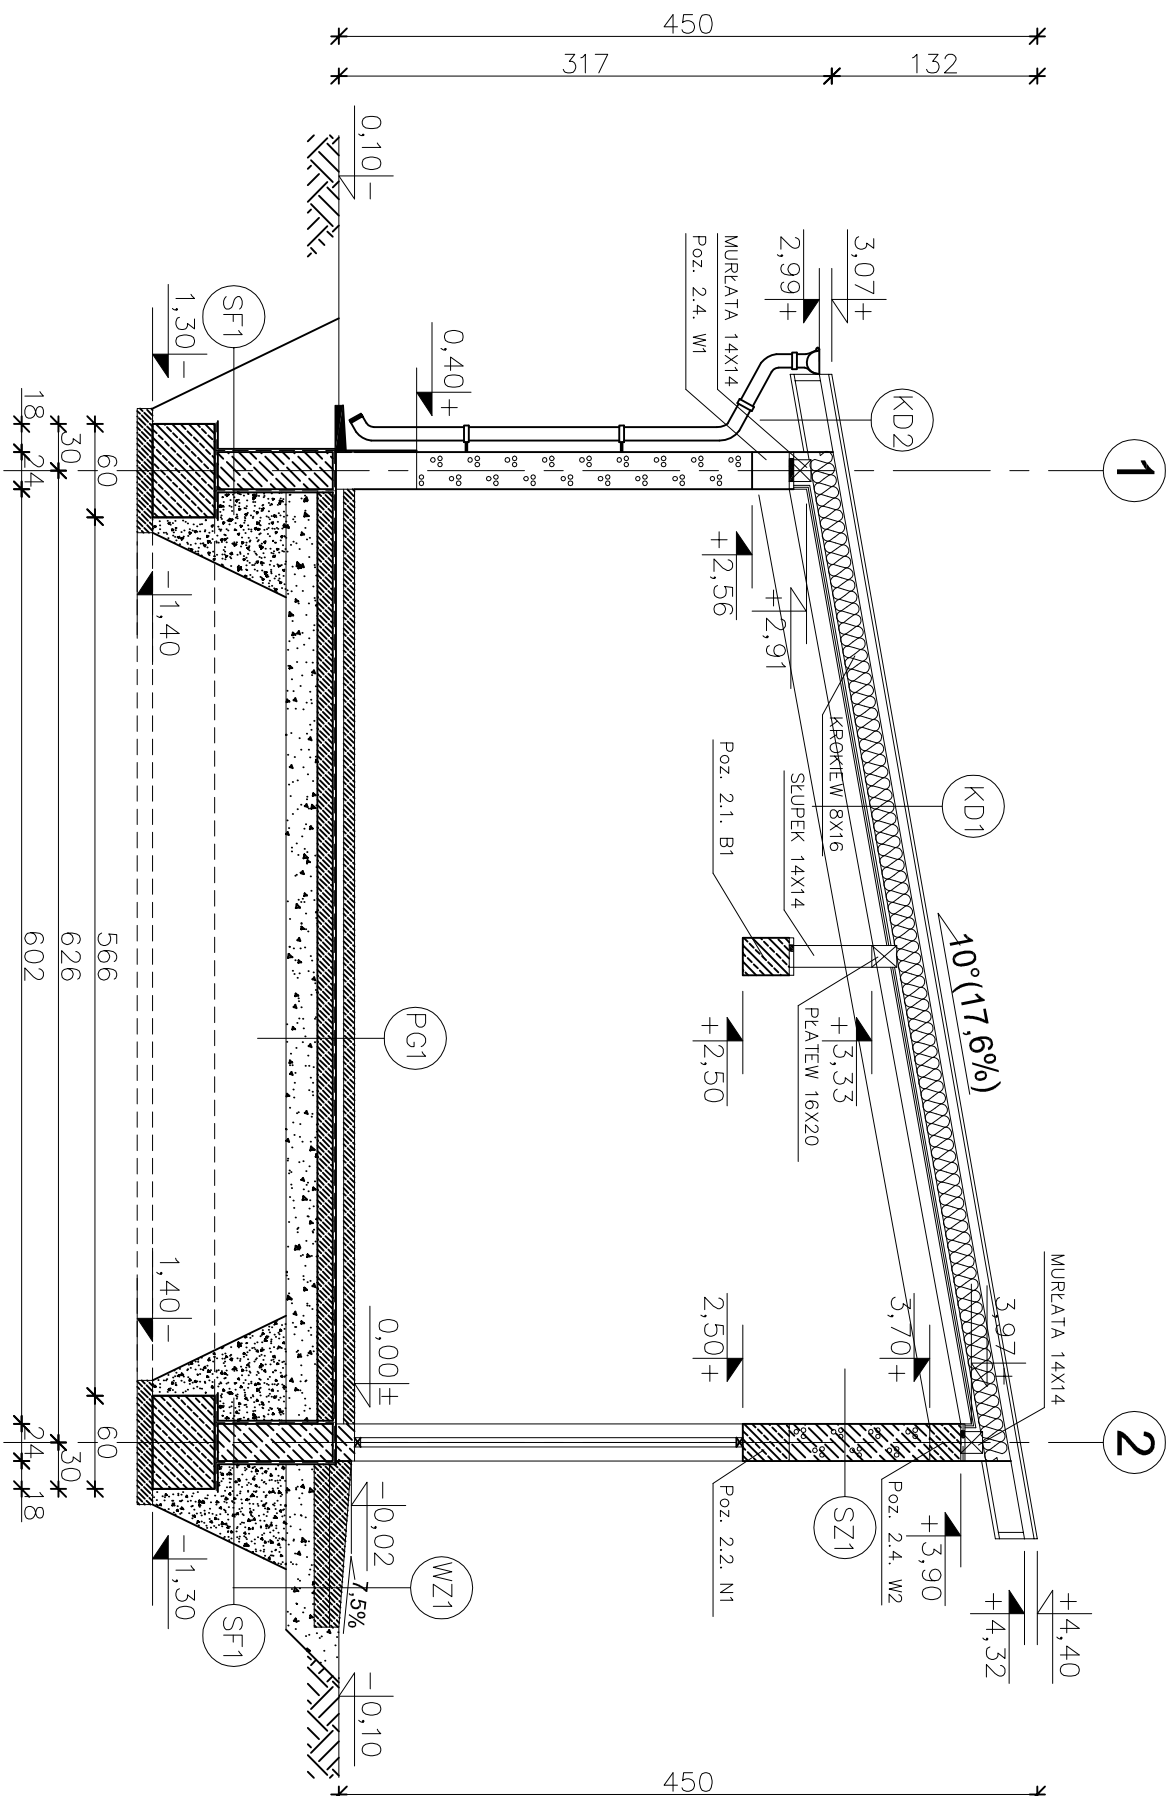

- (KD1) STROPODACH
 - BLACHA TRAPEZOWA
 - ŁATY 5x5 cm
 - KONTRŁATY 5x2,5 cm
 - FOLIA PAROPRZEPUSZCZALNA
 - KROKIEW 8x16cm co 90cm
 - WEŁNA MINERALNA gr.
 - RUSZT METALOWY
 - PŁYTY GKF — 2 x 1,25 cm
 - (KD2) STROPODACH (okap)
 - BLACHA TRAPEZOWA
 - ŁATY 5x5 cm
 - KONTRŁATY 5x2,5 cm
 - FOLIA PAROPRZEPUSZCZALNA
 - KROKIEW 8x16cm co 90cm
 - PODBITKA Z DESEK — 2,5 cm
 - (SZ1) ŚCIANA ZEWNĘTRZNA NOŚNA
 - TYNK CEMENTOWO—WAPIENNY 1,5cm
 - GAZOBETON 24cm
 - TYNK CEMENTOWO—WAPIENNY 1,5cm
 - (PG1) PODŁOGA NA GRUNCIE
 - WŁEWKA CEMENTOWA 7cm
 - (ZE SPADKIEM 1.0%) ZBROJONA SIATKĄ Z PRĘTÓW Ø4 CO 10 cm
 - FOLIA PCV
 - STROPOLAN XPS 300–035 5cm
 - PAPA TERMOZGRZEWALNA
 - BETON C12/15 10cm, zbrojona w środku grubości siatką z prętów Ø8 w rozstawie co 12cm
 - PODSYPKA ZMIROWO—PŁASKOWA 20 cm
 - (WZ1) PODJAZD
 - WŁEWKA CEMENTOWA 14cm–6cm
 - (ZE SPADKIEM 7.5%) ZBROJONA SIATKĄ Z PRĘTÓW Ø4mm co 10 cm
 - BETON B15 10 cm
 - ZMIR PŁUKANY O UZIARNIENIU 8–16 mm 30 cm
 - GRUNT RODZIMY PO ZDUJĘCIU HUMUSU (DO WYRÓWNIANIA POZIOMU) 20cm
 - (SF1) ŚCIANA FUNDAMENTOWA
 - MASA ASFALTOWO—
 - KAUCZUKOWA (3x) po obu stronach
 - BŁOCZKI BETONOWE 24cm

EGZEMPLARZ OKĄZOWY

EGZEMPLARZ OKAZOWY

EGZEMPLARZ OKAZOWY

UWAGA !!!
WSZYSTKIE MIEJSCA STYKU DREWNA Z MUREM
LUB BETONEM NALEŻY ODIZOLOWAĆ PRZECIWWILGOCIOWO!

EGZEMPLARZ OKAZOWY
CHRONIONY PRAWEM AUTORSKIM

**NIE MOŻE BYĆ SPRZEDAWANY
ORAZ STANOWIĆ LEGALNEJ PODSTAWY
POZWOLENIA NA BUDOWĘ I INNYCH DECYZJI**

Powielanie i kopiowanie bez zezwolenia zabronione

Ust. z dn. 4 lutego 1994r.

(tekst jedn. Dz. U. z 2000r. Nr 80 poz. 904)

Pieczętka znajduje się na wszystkich stronach dokumentacji

nowy dom
projekty budowlane

26-200 Końskie
ul. Kazanowska 18
tel. 41 372 88 70
~~www.nowwom-projekty.pl~~

Temat:	BUDYNEK INWENTARSKO-GOSPODARCZY IGC23
--------	--

Investor:	
-----------	--

Lokalizacija:	
---------------	--

Branza:	A R C H I T E K T U R A	Stadium: PB
---------	-------------------------	-------------

Tytuł rys:	PRZEKROŃ A - A	Data:
------------	----------------	-------

Projektował: inż. Stanisław Grudzień	nr rys: 2
--------------------------------------	-----------

upr. bud. 228/KL/72	A - 6
---------------------	-------

Opracował:	mgr inż. Sylwin Salwa	Strona:	1:50
-----------------------	-----------------------	--------------------	------

Adaptacja:		Data:
Podpis:		