


EGZEMPLARZ OKAZOWY

1/01	POM. INWENTARSKO-GOSP.	20,19m ²
	SZLICHTA CEMENTOWA	
1/02	POMIESZCZENIE GOSP.	14,20m ²
	SZLICHTA CEMENTOWA	
1/03	POM. INWENTARSKO-GOSP.	32,17m ²
	SZLICHTA CEMENTOWA	
1/04	POMIESZCZENIE GOSP.	10,60m ²
	SZLICHTA CEMENTOWA	
RAZEM POWIERZCHNIA NETTO:		77,16m ²

UWAGA:
Wszystkie powierzchnie policzono wg PN-ISO 9836:1997
Podane powierzchnie są powierzchniami użytkowymi

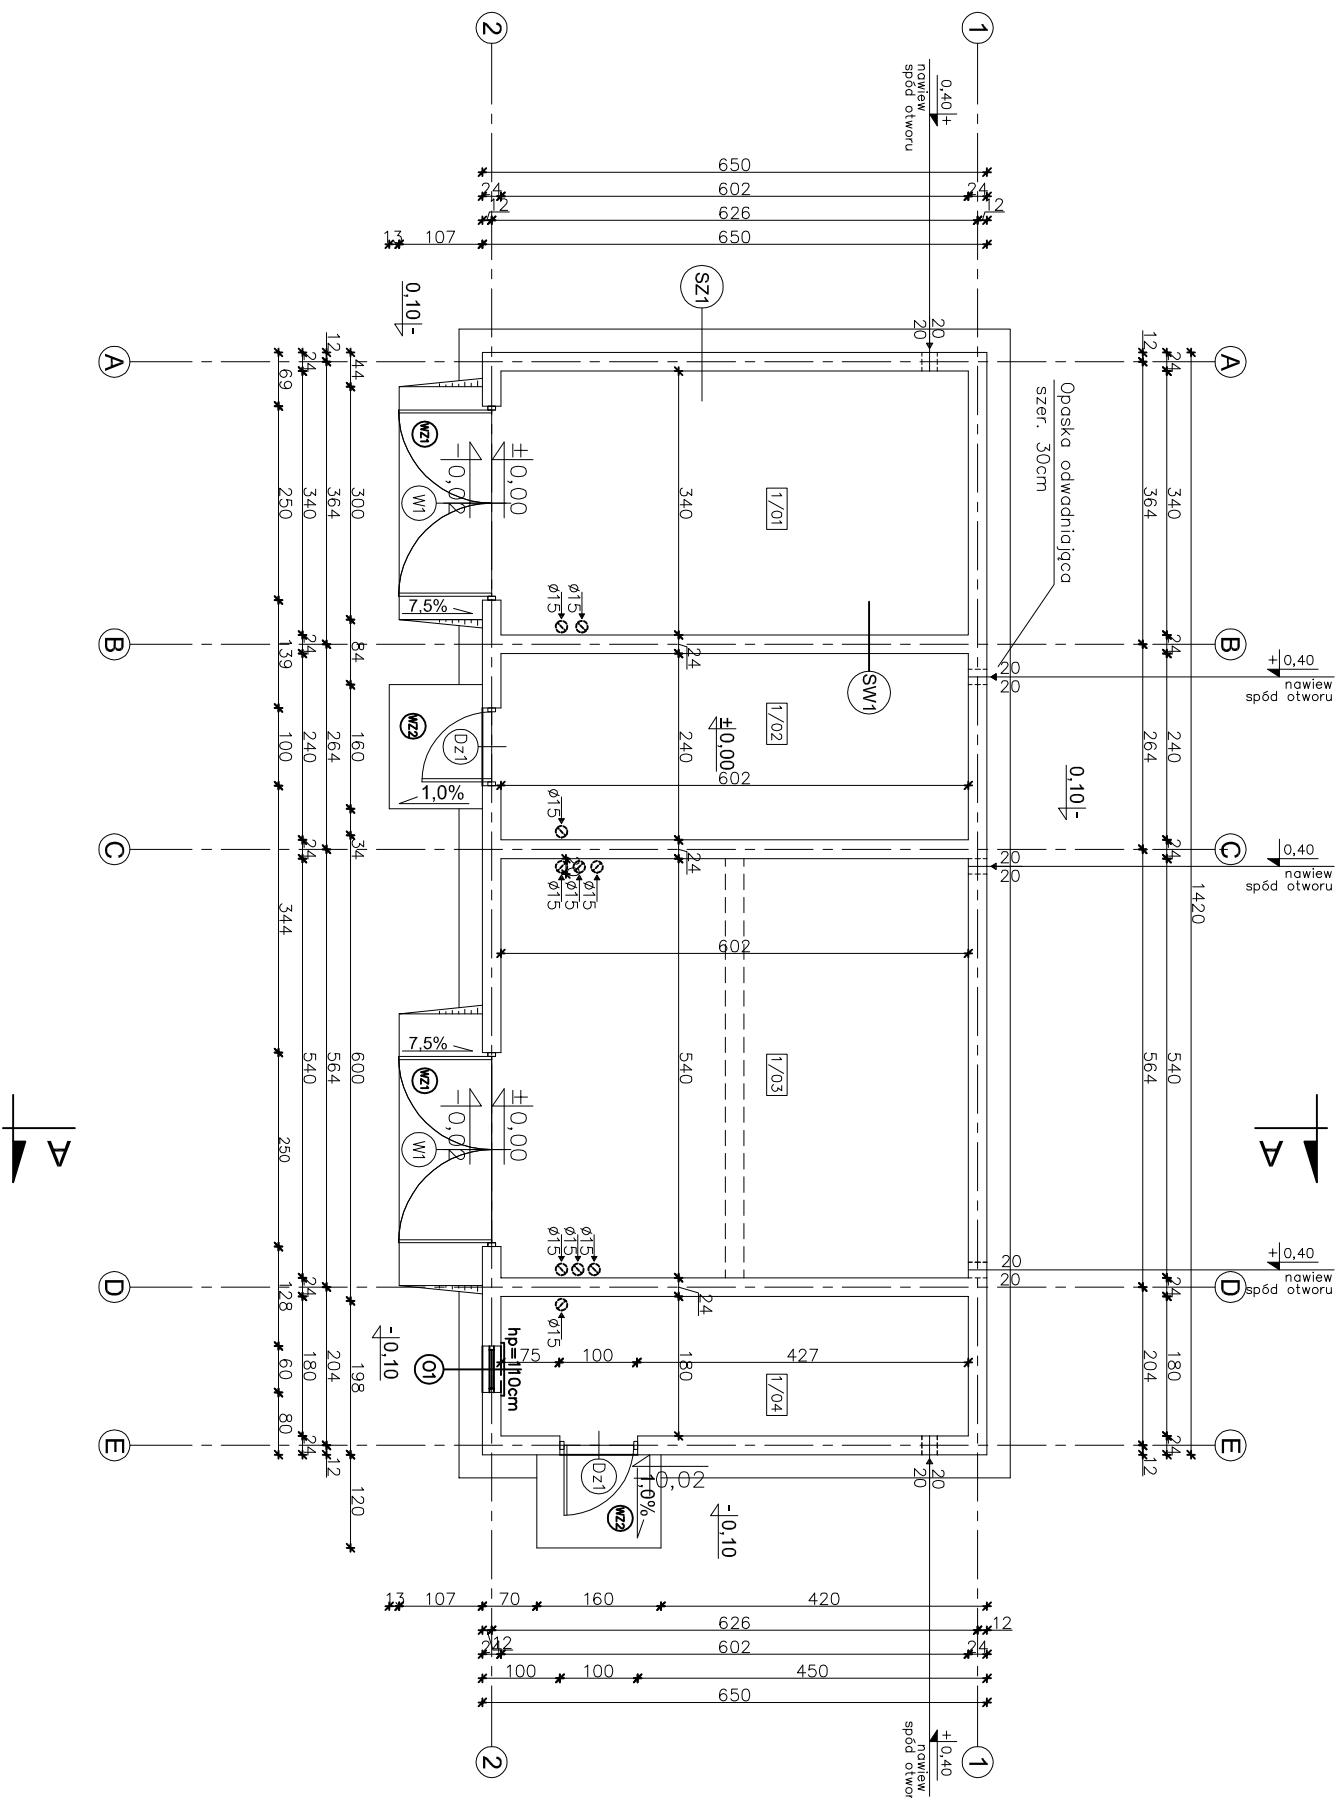

SZ1	
TYNK. CEM. – WAP.	1,5cm
BŁOCZEK	
GAZOBEŁTONOWY "600"	24cm
TYNK. CEM. – WAP.	1,5cm
WSPÓŁCZYNNIK PRZENIKANIA	
CIEPŁA U=0,762 W/m ² K	

SW1	
TYNK CEM. – WAP.	1,5cm
BLOCZEK GAZOBEITONOWY "600"	24cm
TYNK CEM. – WAP.	1,5cm

WŁOТЫ DO KANAŁÓW WENTYLACYJNYCH
OSADZONE W STROPIE W POSTACI
KRATEK WENTYLACYJNYCH

W CELU ZAPOBIEŻENIA DESTRUKCJI
GRUNTU WOKÓŁ BUDYNKU ZALECA SIĘ
ZASTOSOWANIE STUDZIENEK CHŁONNYCH
PRZY OPASCE ODWADNIĄCEJ

nowy dom
projekty budowlane

~~26-200 Końskie
ul. Kazanowska 18
tel. 41 372 88 86
www.nowydom-projekty.pl~~

**EGZEMPLARZ OKAZOWY
CHRONIONY PRAWEM AUTORSKIM**

**NIE MOŻE BYĆ SPRZEDAWANY
ORAZ STANOWIĆ LEGALNEJ PODSTAWY
POZWOLENIA NA BUDOWĘ I INNYCH DECYZJI**

Powielanie i kopiowanie bez zezwolenia zabronione

Ust. z dn. 4 lutego 1994r.

(tekst jedn. Dz. U. z 2000r. Nr 80 poz. 904)

Pieczętka znajduje się na wszystkich stronach dokumentacji

EGZEMPLARZ OKAZOWY

EGZEMPLARZ OKAZOWY