


EGZEMPLARZ OKAZOWY

PRZEKRÓJ A-A

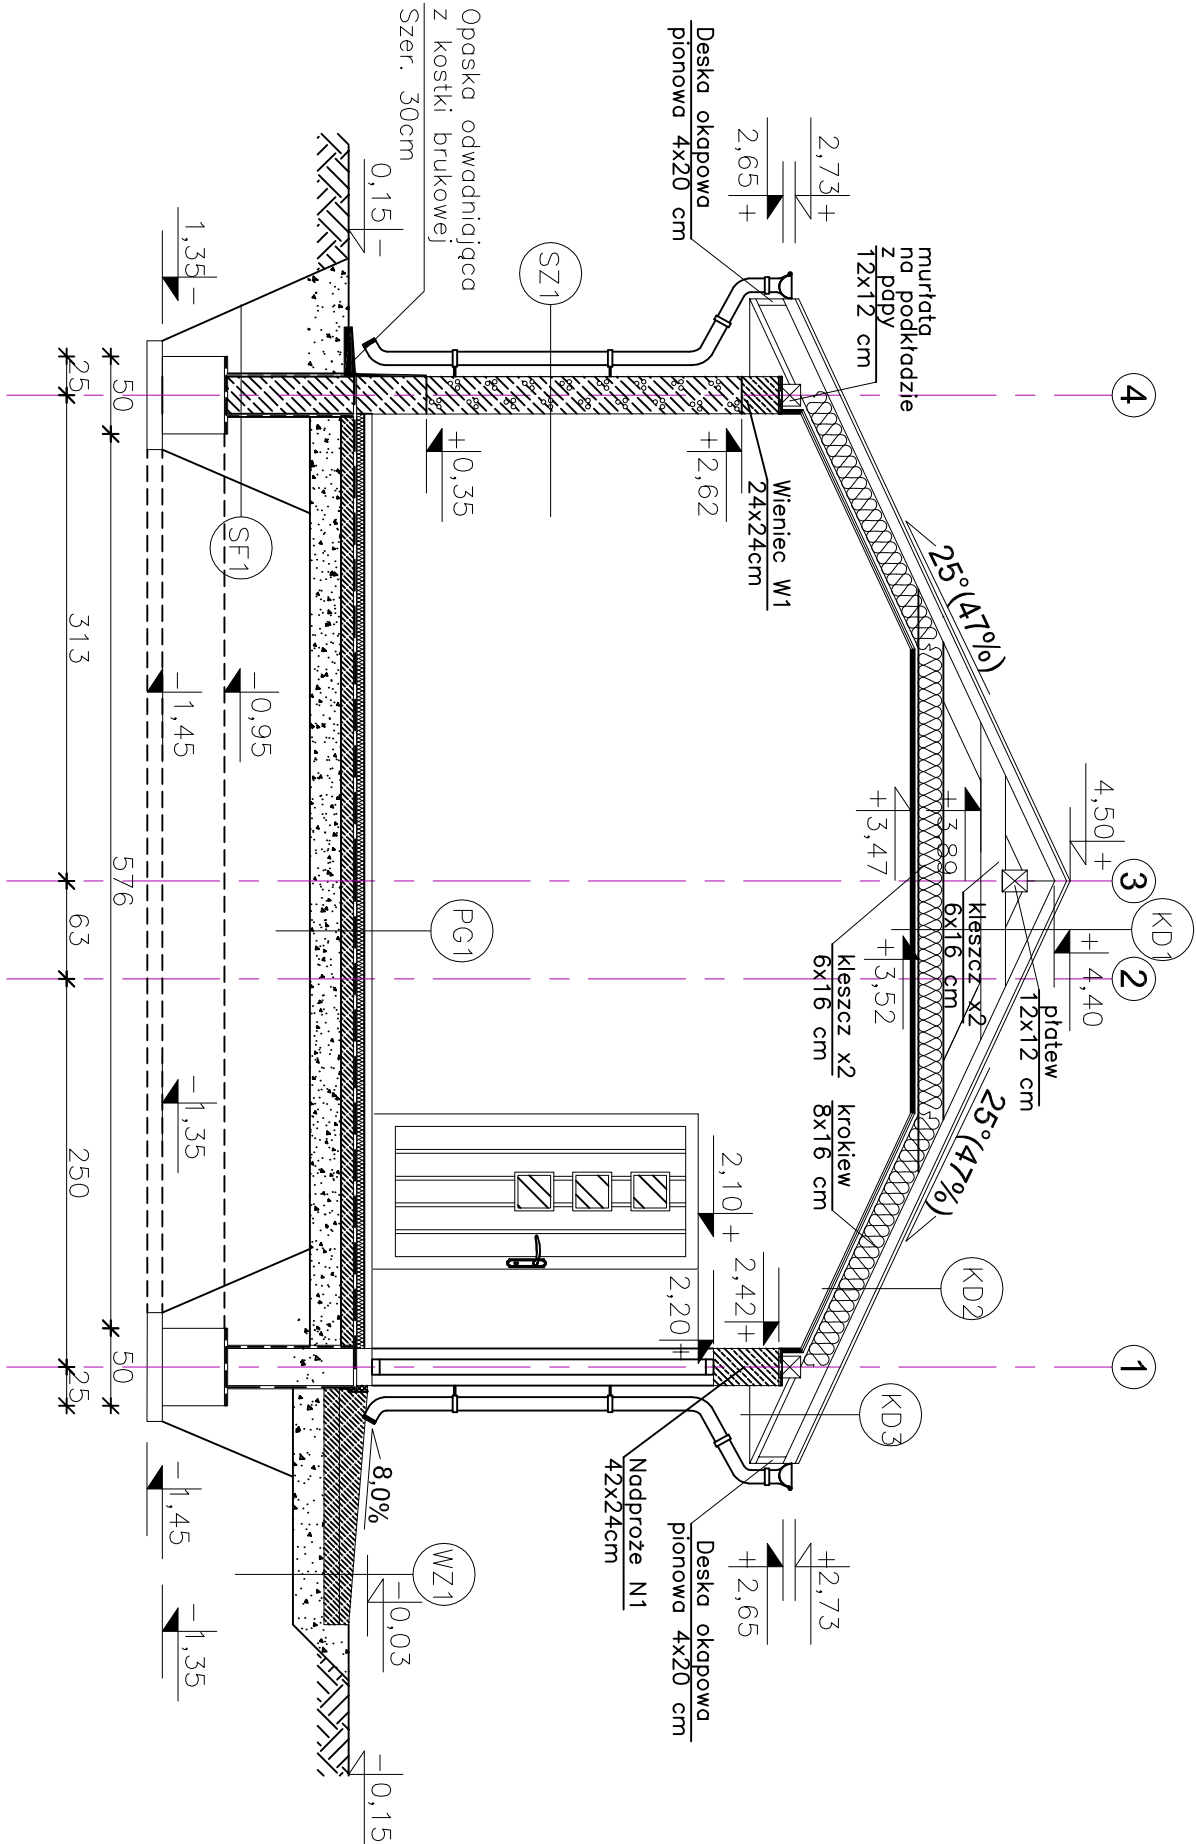

EGZEMPLARZ OKAZOWY

PG1 PODŁOGA NA GRUNCIE

- WYLEWKA CEMENTOWA 6cm
- ZBROJONA SIATKĄ Z PRĘTÓW $\varnothing$ 4mm co 10cm
- FOŁA PCV
- STROPIAN XPS300-035 5cm
- PAPA TERMOZGRZEWALNA
- WYLEWKA BETONOWA C12/15 10cm
- ZBROJONA SIATKĄ Z PRĘTÓW $\varnothing$ 8mm co 12cm
- PIASEK ZAGĘSZCZONY NA MOKRO (DO WYRÓWNIANIA POZIOMU) 20cm

KD1 KONSTRUKCJA DACHU (strefa kalenicy)

- BLACHODACHÓWKA
- LATY 5x5 cm
- KONTRLATY 5x2.5 cm
- FOŁA PAROPRZEPUSZCZALNA
- KROKIEW 6x18cm co 90cm
- PUSTKA POWIETRZNA
- KLESZCZE 6x16cm
- KLESZCZE 6x16cm
- WEŁNA MINERALNA gr. 15cm
- PŁYTY G.K. gr. 2x1,25cm

KD2 KONSTRUKCJA DACHU

- BLACHODACHÓWKA
- LATY 5x5 cm
- KONTRLATY 5x2.5 cm
- FOŁA PAROPRZEPUSZCZALNA
- KROKIEW 6x16cm co 90cm
- WEŁNA MINERALNA gr. 15cm
- PŁYTY G.K. gr. 2x1,25cm

KD3 KONSTRUKCJA DACHU (okap)

- BLACHODACHÓWKA
- LATY 5x5 cm
- KONTRLATY 5x2.5 cm
- FOŁA PAROPRZEPUSZCZALNA
- KROKIEW 6x16cm co 90cm
- PODBITKA Z DESEK - 2,5 cm

WZ1 PODJAZD

- WYLEWKA CEMENTOWA 21cm-6cm (ZE SPADKIEM 8%) ZBROJONA SIATKĄ Z PRĘTÓW $\varnothing$ 4mm co 10 cm
- BETON B15 10 cm
- ZWIR PŁUKANY O UZIARNIENIU 8-16 mm, 20-30 cm
- GRUNT RODZIMY PO ZDUJCIU HUMUSU

EGZEMPLARZ OKAZOWY

SF1 ŚCIANA FUNDAMENTOWA

- MASA ASFALTOWA-
- KAUCZUKOWA (3x) po obu stronach
- BLOCZKI BETONOWE 24cm, na zaprawie M5

SZ1 ŚCIANA ZEWNĘTRZNA NOŚNA

- TYNK CEMENTOWO-WAPIENNY 1,5cm
- GAZOBETON 24cm, na zaprawie M5
- TYNK CEMENTOWO-WAPIENNY 1,5cm

EGZEMPLARZ OKAZOWY

nowy dom
projekty budowlane

26-200 Końskie
ul. Kazanowska 18
tel. 41 372 88 85
www.nowydom-projekty.pl

EGZEMPLARZ OKAZOWY CHRONIONY PRAWEM AUTORSKIM			
NIE MOŻE BYĆ SPRZEDAWANY ORAZ STANOWIĆ LEGALNEJ PODSTAWY POZWOLENIA NA BUDOWĘ I INNYCH DECYZJI			
Powielanie i kopiowanie bez zezwolenia zabronione Ust. z dn. 4 lutego 1994r. (tekst jedn. Dz. U. z 2000r. Nr 80 poz. 904)			
Opracował:	mgr inż. Sylwii Salwa	nr rys:	A - 7
Adaptacja:		Skala:	1:50
Podpis:		Data:	