EGZEMPLARZ OKAZOWY

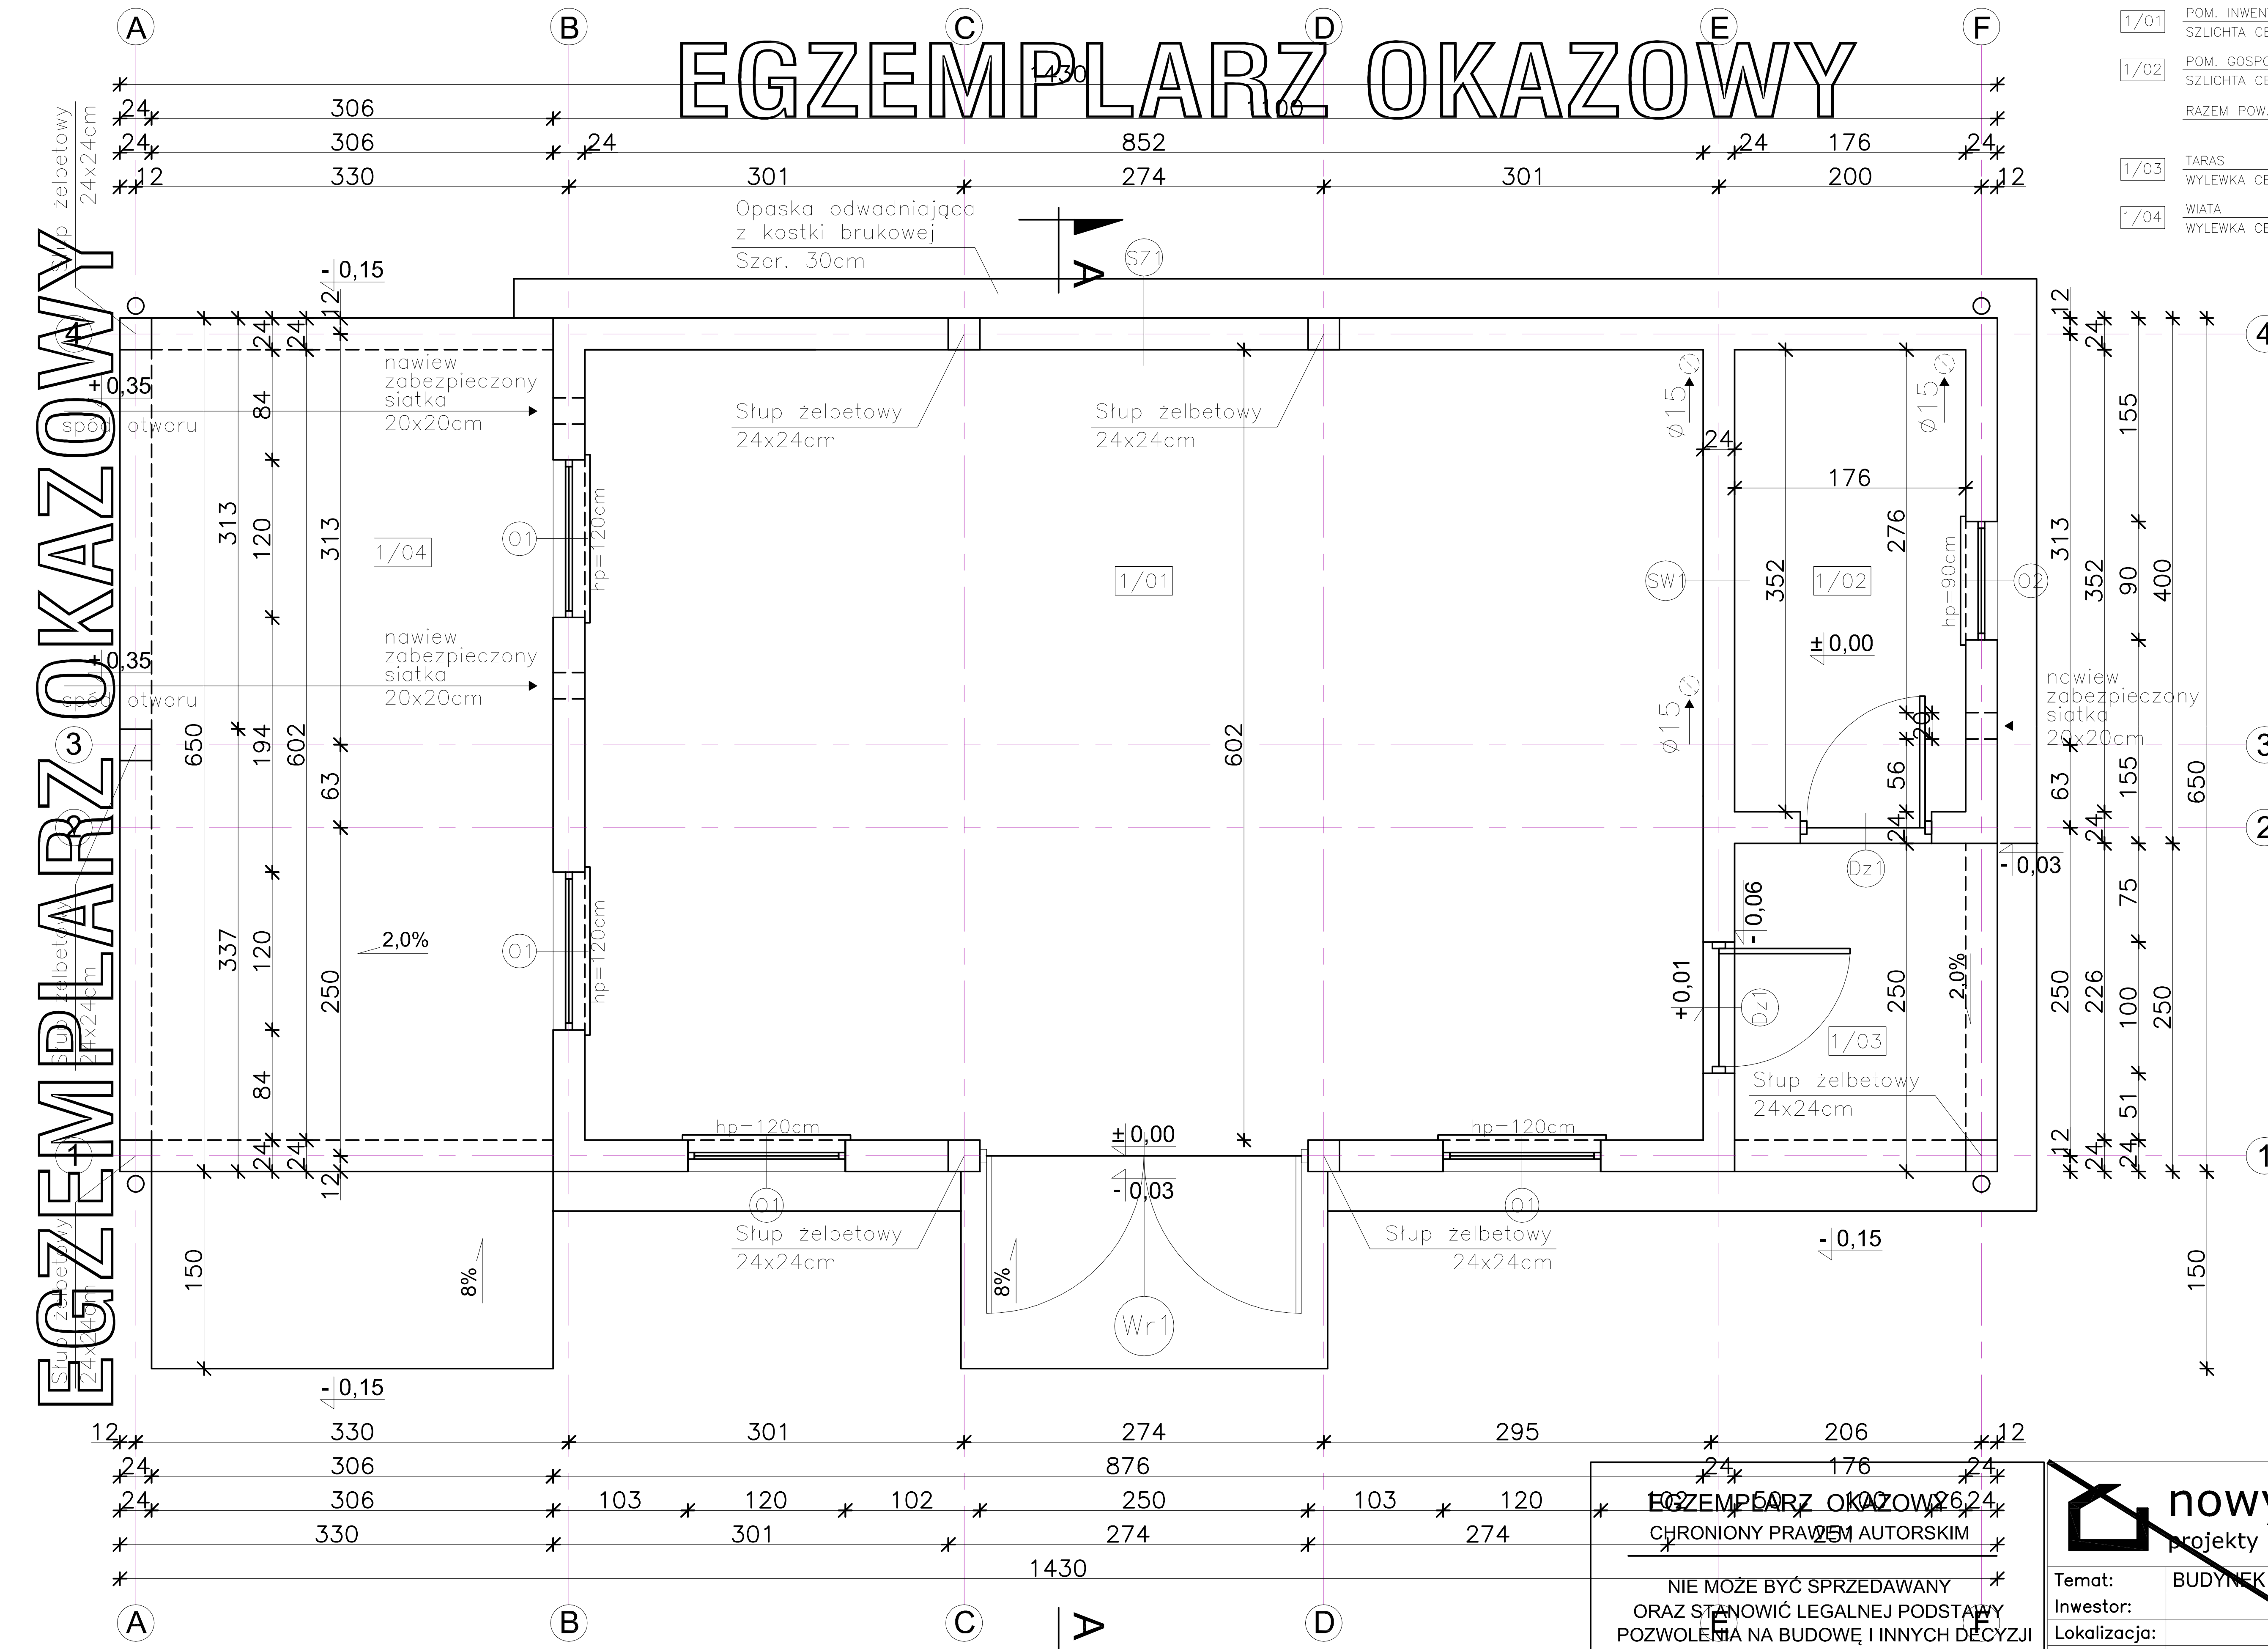

1/01	POM. INWENTARSKO-GOSP. SZLICHTA CEMENTOWA	50,86m^2
1/02	POM. GOSPODARCZE SZLICHTA CEMENTOWA	6,04m^2
	RAZEM POW. POM.	56,90m^2
1/03	TARAS WYLEWKA CEMENTOWA	4,87m^2
1/04	WIATA WYLEWKA CEMENTOWA	21,15m^2

UWAGA:
Wszystkie powierzchnie policzono wg PN-ISO 9836:1997

SZ1

TYNK CEM.-WAP.	1,5cm
BLOCZEK GAZOBETONOWY "600"	24cm
TYNK CEM.-WAP.	1,5cm

SW1

TYNK CEM.-WAP.	1,5cm
BLOCZEK GAZOBETONOWY "600"	24cm
TYNK CEM.-WAP.	1,5cm

W CELU ZAPOBIEŻENIA DESTRUKCJI GRUNTU WOKÓŁ BUDYNKU ZALECA SIĘ ZASTOSOWANIE STUDZIENEK CHŁONNYCH PRZY OPASCE ODWADNIAJĄCEJ

WLOTY DO KANAŁÓW WENTYLACYJNYCH W POSTACI PUSTAKÓW WENTYLACYJNYCH Z BOCZNYMI WLOTAMI

EGZEMPLARZ OKAZOWY
CHRONIONY PRAWEM AUTORSKIM

NIE MOŻE BYĆ SPRZEDAWANY
ORAZ STANOWIĆ LEGALNEJ PODSTAWY
POZWOLENIA NA BUDOWĘ I INNYCH DECYZJI

Powielanie i kopiowanie bez zezwolenia zabronione
Ust. z dn. 4 lutego 1994r.
(tekst jedn. Dz. U. z 2000r. Nr 80 poz. 904)

Pieczątka znajduje się na wszystkich stronach dokumentacji

nowy dom
projekty budowlane
26-200 Końskie
ul. Kazanowska 18
tel. 41 372 88 36
www.nowydom-projekty.pl

Temat:	BUDYNEK INWENTARSKO-GOSPODARCZY IGC22	
Inwestor:		
Lokalizacja:		
Branża:	A R C H I T E K T U R A	Stadium: PB
Tytuł rys:	RZUT PARTERU	Data:
Projektował:	inż. Stanisław Grudzień upr. bud. 228/KL/72	nr rys: A - 4
Opracował:	mgr inż. Sylwin Salwa	Skala: 1:50
Adaptacja:	Podpis:	Data:

EGZEMPLARZ OKAZOWY