


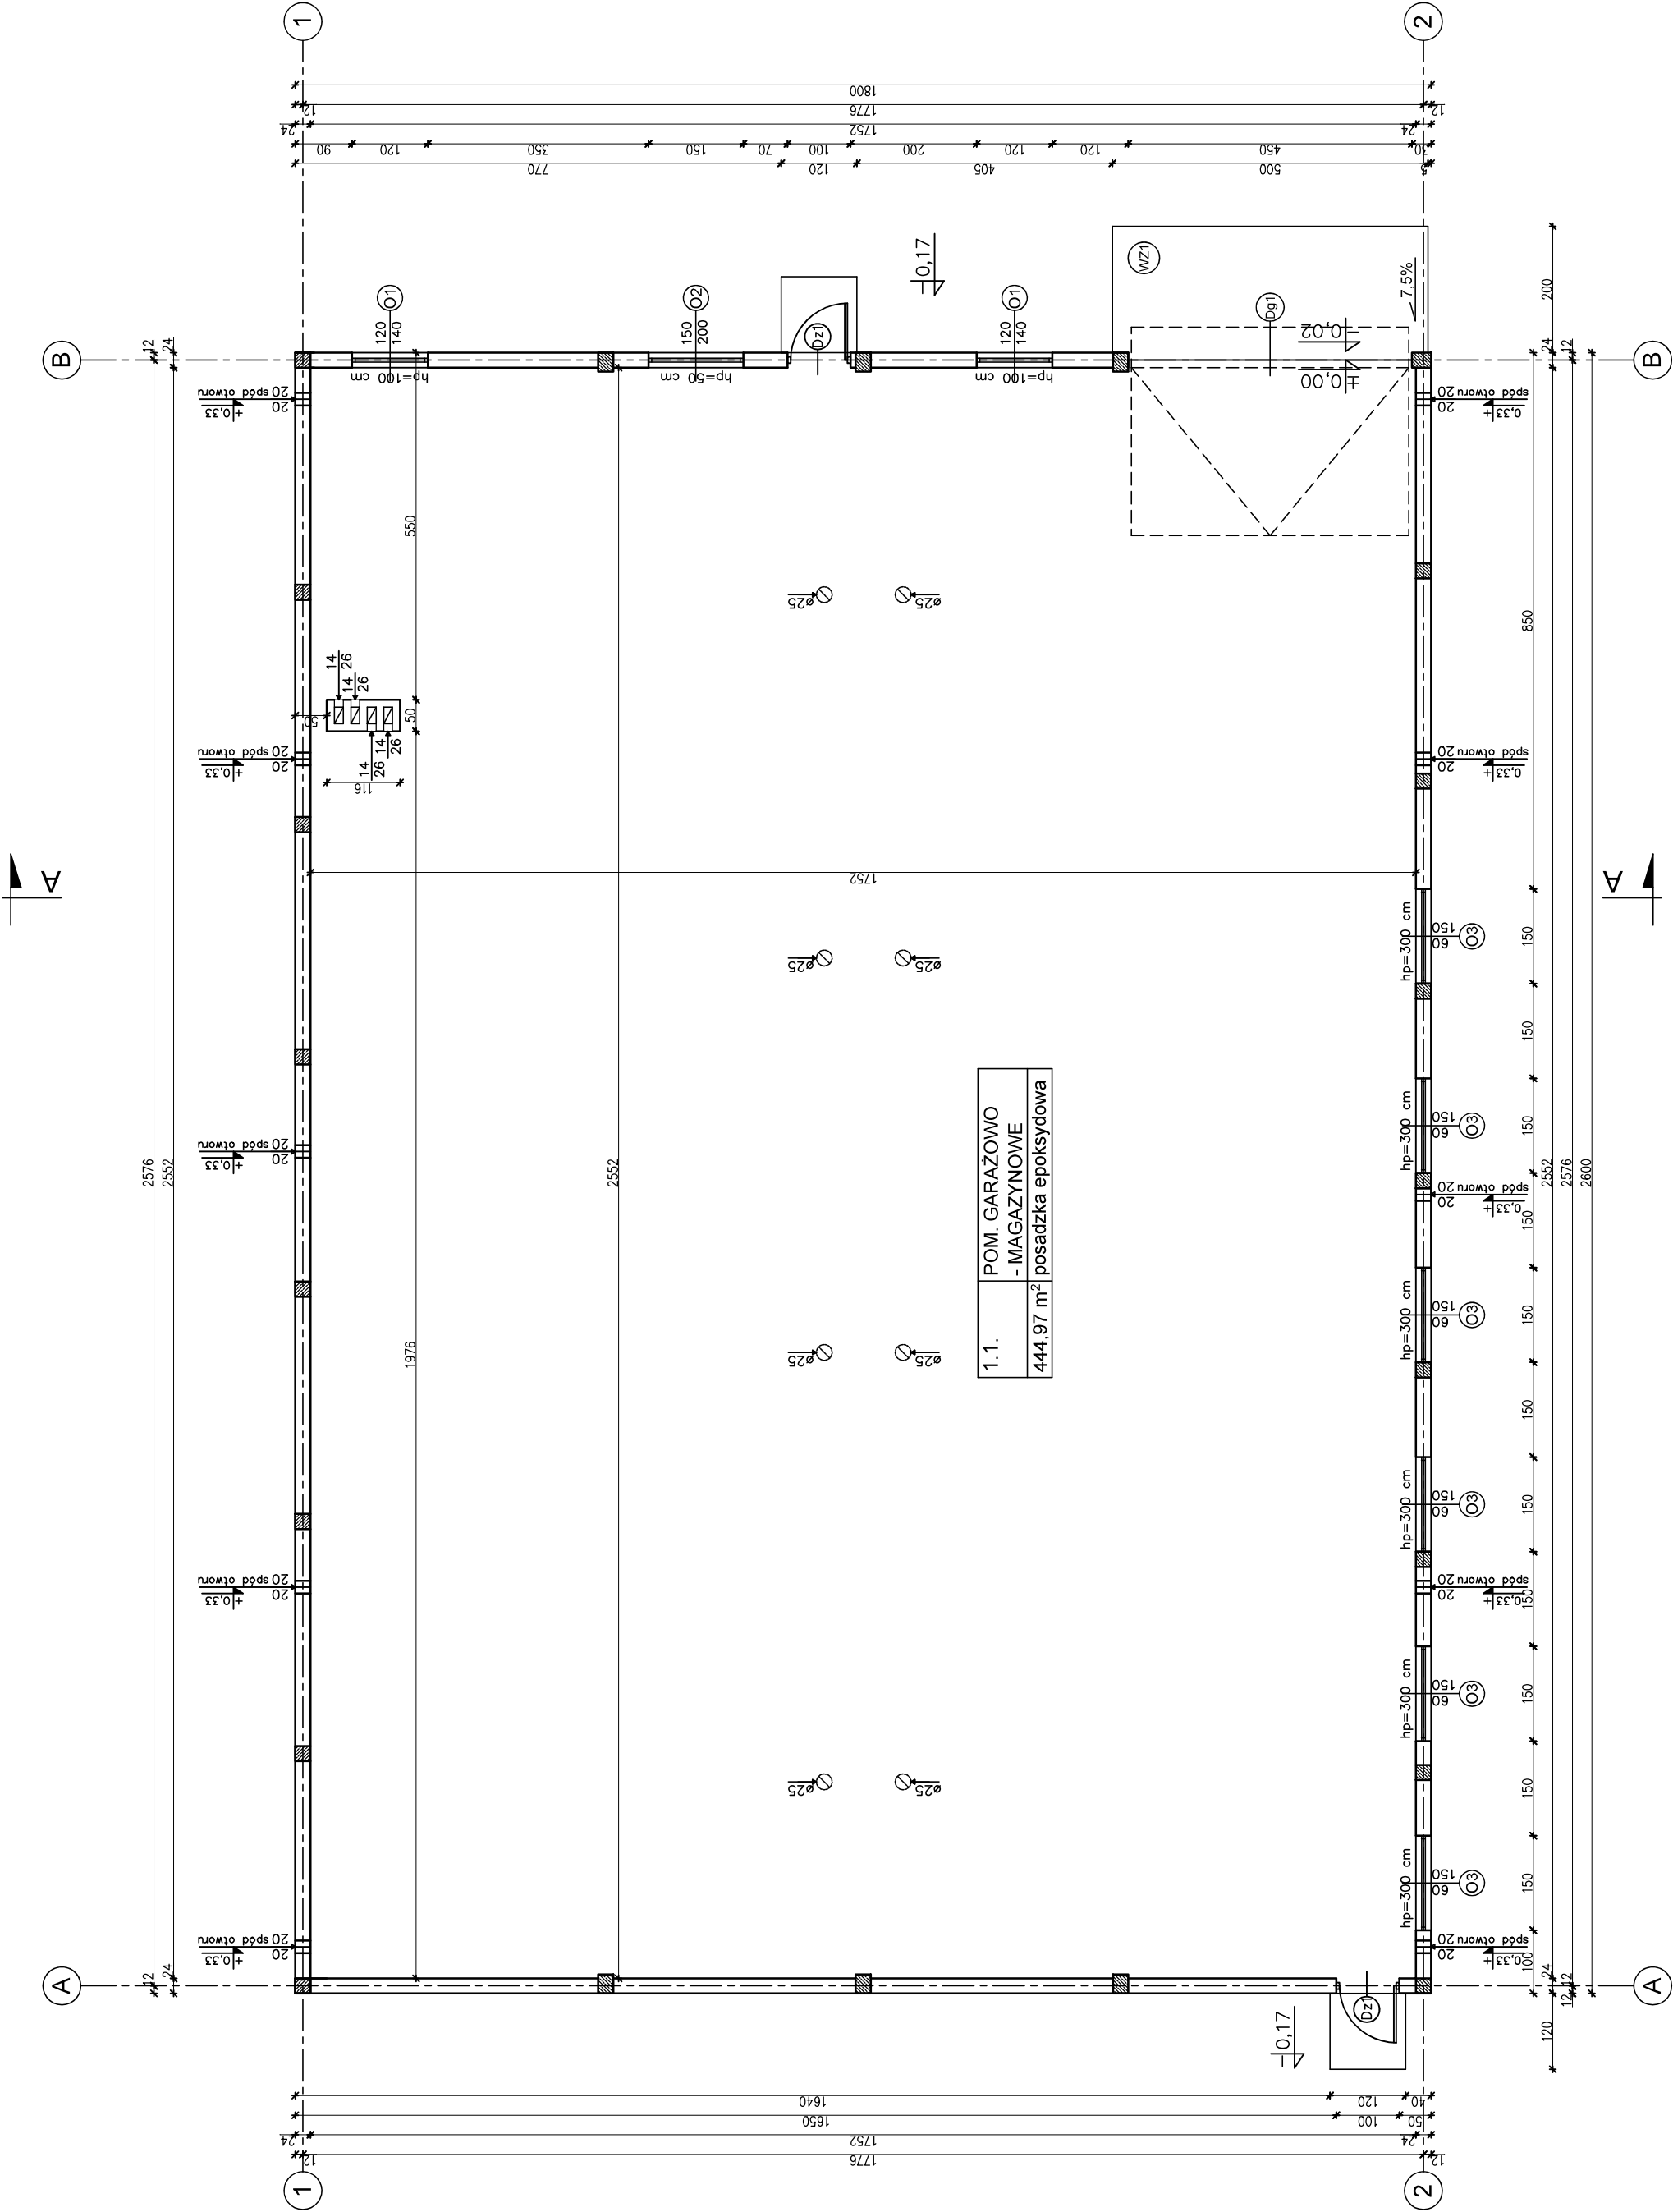

SZ1		
TYNK CEM. –WAP.	1,5cm	
BLOCZEK		
GAZOBETONOWY "600"	24cm	
TYNK CIENKOWARSTWOWY		

SW1		
TYNK CEM. –WAP.	1,5cm	
BLOCZEK		
GAZOBETONOWY "600"	24cm	
TYNK CEM. –WAP.	1,5cm	

WZ1		
WYLEWKA CEMENT. ZE SPADKIEM		
7,5% ZBRZUJONA SIATKA	21–6cm	
Z PRETÓW ø4 CO 10cm	10cm	
BETON C12/15		
MEMBRANA KUBEŁKOWA		
(KUBEŁKAMI DO DOŁU) LUB FOLIA PE		
ZWIR PŁUKANY		
O UZIARNIENIU 8–16mm	20–30cm	
GRUNT RODZIMY PO ZDŁĘCIU HUMUSU		

EGZEMPLARZ OKAZOWY
CHRONIONY PRAWEM AUTORSKIM

NIE MOŻE BYĆ SPRZEDAWANY
ORAZ STANOWIĆ LEGALNEJ PODSTAWY
POZWOLENIA NA BUDOWĘ I INNYCH DECYZJI

Powielanie i kopiowanie bez zezwolenia zabronione
List z dn. 4 lutego 1994r.
(tekst jedn. Dz. U z 2000r. Nr 80 poz. 904)

Pieczętka znajduje się na wszystkich stronach dokumentacji



nowy dom
projekty budowlane
www.nowydom-projekty.pl

Temat:	BUDNIEK GARAZOWO-MAGAZYNOWY GMC11a
Inwestor:	
Lokalizacja:	
Branża:	ARCHITEKTURA
Tytuł rys:	RZUT POKTERU
Projektował:	mgr inż. Stanisław Grudziń
Opracował:	mgr inż. Piotr Bocheński
Adaptacja:	
Stadium:	P B
Data:	
nr rys:	A - 2
Skala:	1:100
Data:	
Podpis:	