


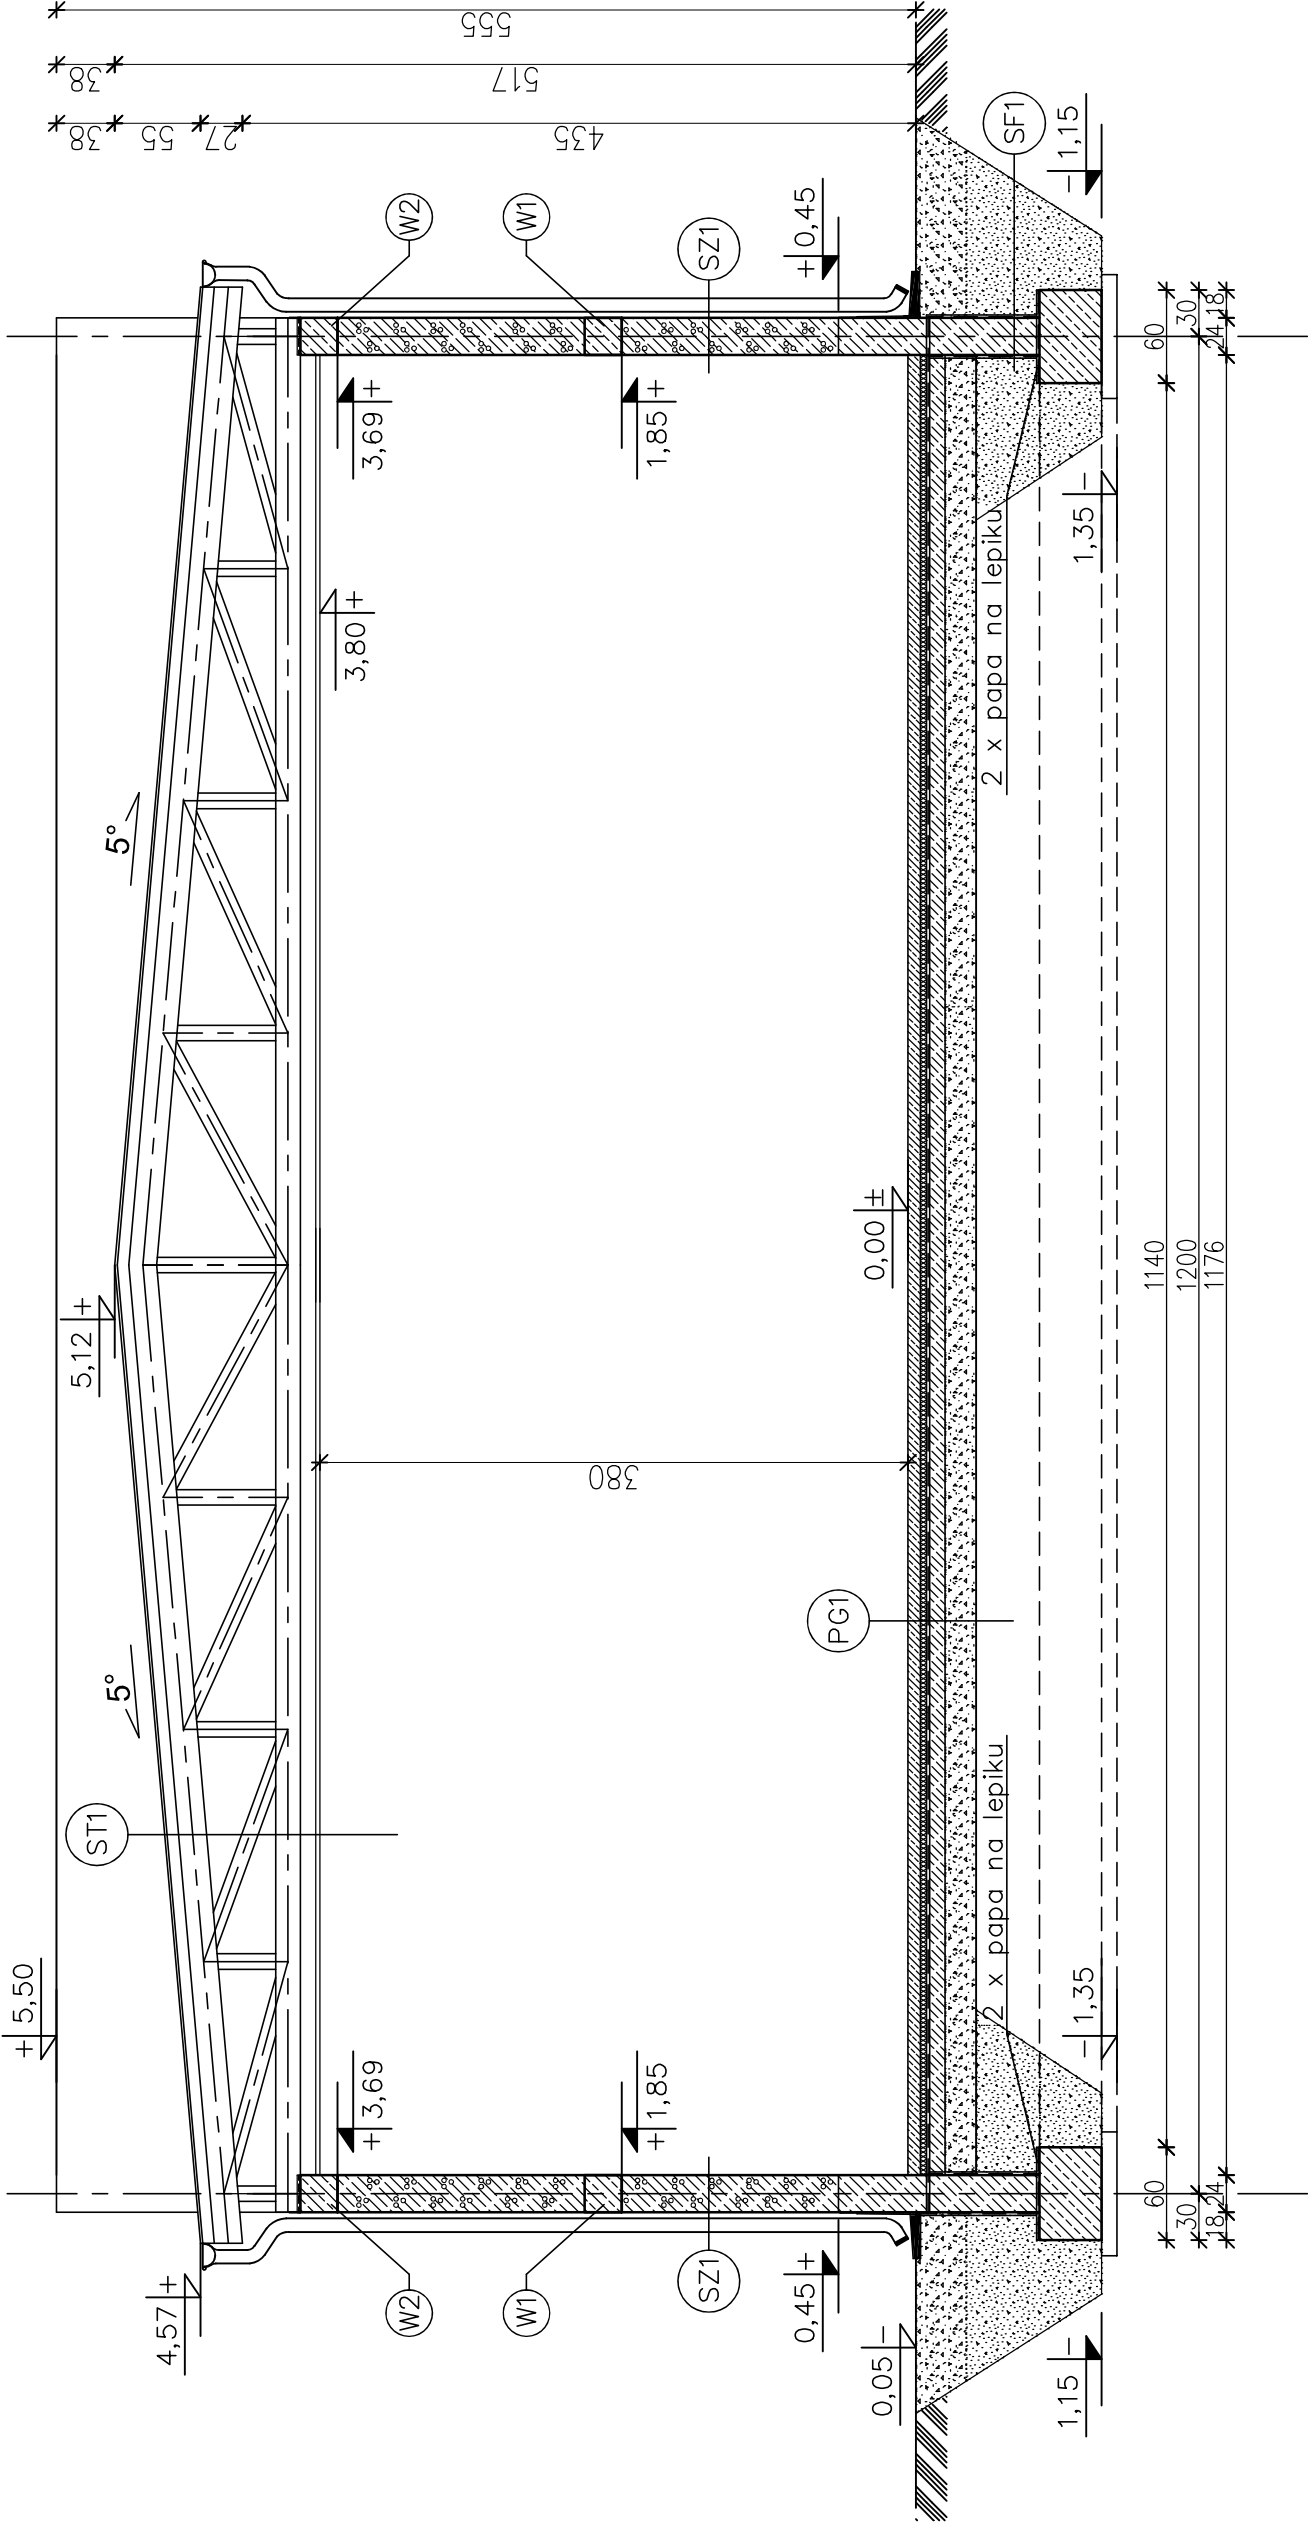

- SF1

ŚCIANA FUNDAMENTOWA

—

MASA ASFALTOWO—
—KAUCZUKOWA (3x) po obu stronach
—BLOCZKI BETONOWE 24 cm
- ST1

STROPODACH

—

BLACHA TRAPEZOWA
—ŁĄTY 6x6 cm
—WATROIZOLACJA — FOLIA PCV
—DŹWIGAR KRAATOWY DREWNIANY
—2xPŁYTY GKF NA RUSZCIE

- PG1

PODŁOGA NA GRUNCIE

—

POSADZKA EPOKSYDOWA
—CIENKOWARSTWOWA ~0,3 mm
—WYLEWKA CEMENTOWA KLASY C40
—ZBROJONA SIATKA Z PRETÓW ø4 CO 10 cm
—FOLIA PE
—STYROPIAN EKSTRUOWANY 5 cm
—2xPAPA NA LEPIKU
—BETON C16/20 10 cm
—PODSYPKA ŻWIROWO—PIASKOWA 20 cm
(ZAGESZCZONA NA MOKRO)

- SZ1

ŚCIANA ZEWNĘTRZNA

—

TYNK STRUKTURALNY
—BLOCZEK GAZOBETON. "600" 24 cm
—TYNK CEMENTOWO—WAPIENNY 1,5 cm

- SF1

ŚCIANA FUNDAMENTOWA

—

MASA ASFALTOWO—
—KAUCZUKOWA (3x) po obu stronach
—BLOCZKI BETONOWE 24 cm
- ST1

STROPODACH

—

BLACHA TRAPEZOWA
—ŁĄTY 6x6 cm
—WATROIZOLACJA — FOLIA PCV
—DŹWIGAR KRAATOWY DREWNIANY
—2xPŁYTY GKF NA RUSZCIE

nowy dom
projekty budowlane
BUDYNEK MAGAZYNOWY G1C62
Inwestor:
Lokalizacja:
Branża: A R C H I T E K T U R A
Tytuł rys: PRZEKRÓJ A - A
Projektował: mgr inż. Stanisław Grudziński
Opisał: Piotr Bocheński
Adaptacja:
Data:
Skala: 1:50

26-200 Końskie
ul. Kazanowska 18
tel. 41 372 88 86
www.nowydom-projekty.pl
Temat:
Inwestor:
Lokalizacja:
Branża: A R C H I T E K T U R A
Tytuł rys: PRZEKRÓJ A - A
Projektował: mgr inż. Stanisław Grudziński
Opisał: Piotr Bocheński
Adaptacja:
Data:
Skala: 1:50

26-200 Końskie
ul. Kazanowska 18
tel. 41 372 88 86
www.nowydom-projekty.pl
Temat:
Inwestor:
Lokalizacja:
Branża: A R C H I T E K T U R A
Tytuł rys: PRZEKRÓJ A - A
Projektował: mgr inż. Stanisław Grudziński
Opisał: Piotr Bocheński
Adaptacja:
Data:
Skala: 1:50