EGZEMPLARZ POKAZOWY

PRZEKRÓJ A - A

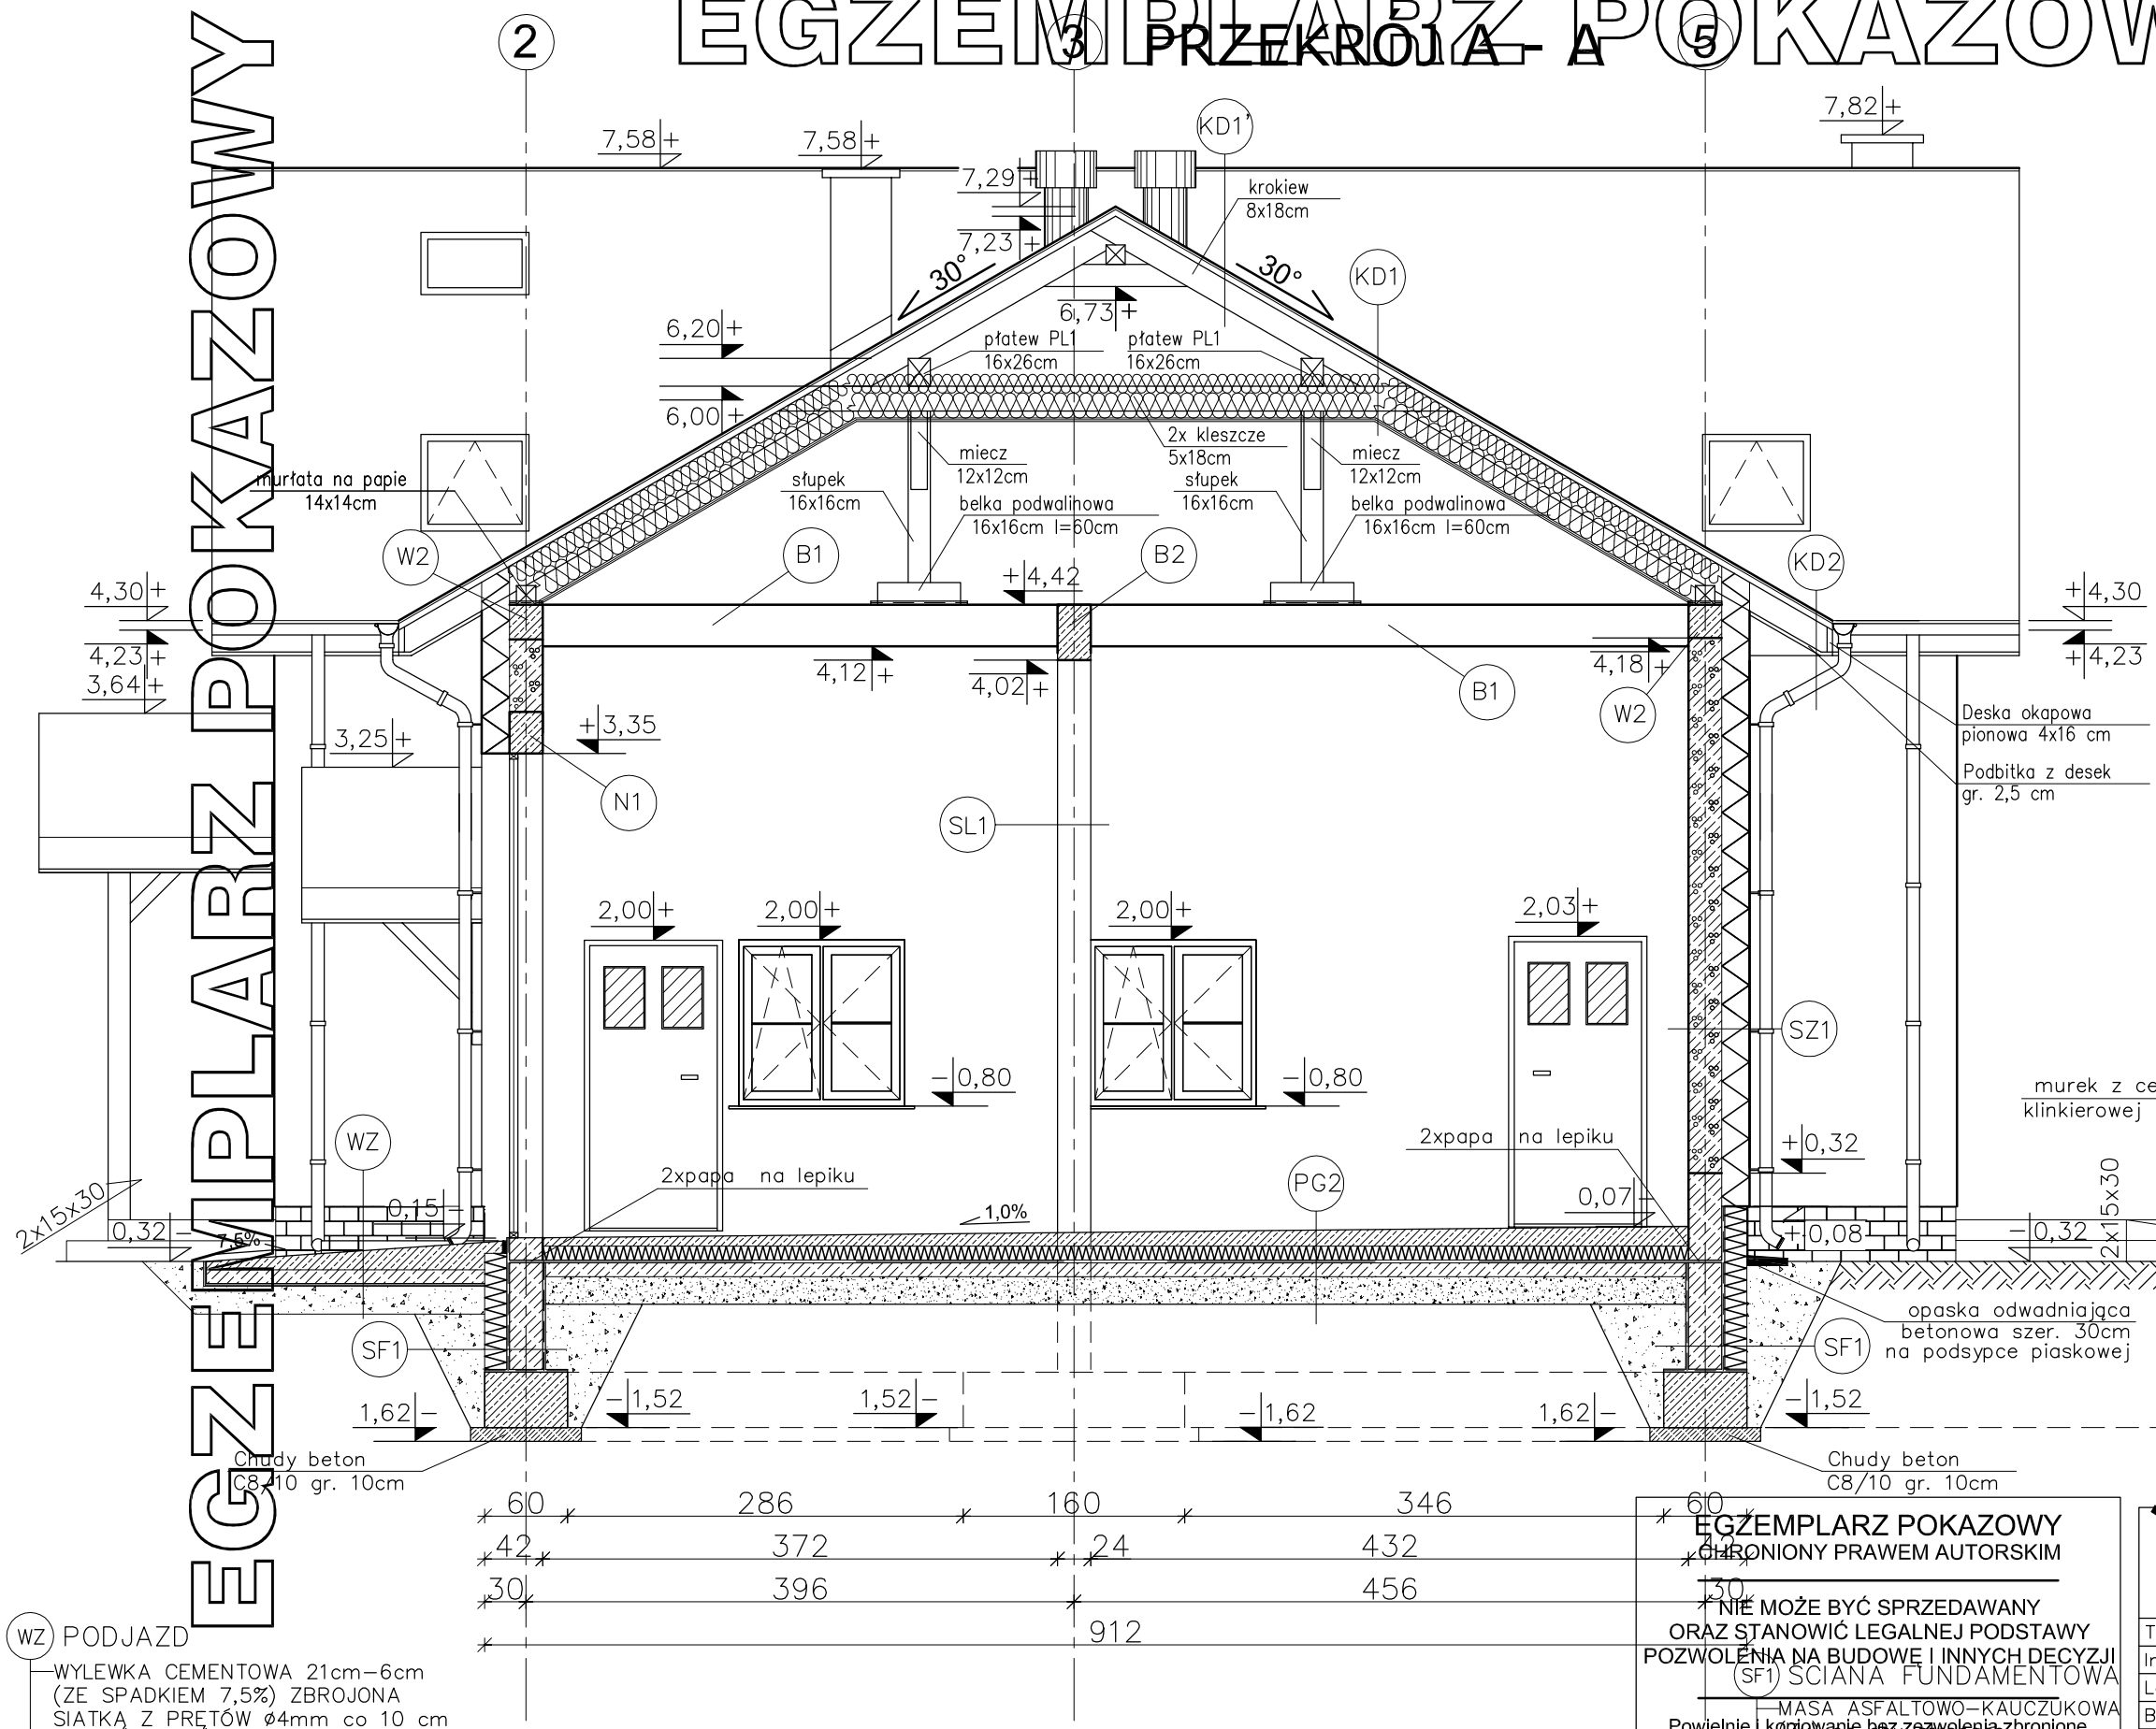

SZ1 ŚCIANA ZEWNĘTRZNA
(do rzędnej +0,08m)
- TYNK CEMENTOWO–WAPIENNY 1,5cm
- FUNDAMENTOWE BLOCZKI KERAMZYTOBETONOWE 24cm
- MASA ASFALTOWO–KAUCZUKOWA (3x)
- STYROPIAN XPS 18cm
złącza na pióro i wpust
- ZAPRAWA KLEJOWA NA SIATCE
- PŁYTKI KLINKIEROWE
- WSPÓŁCZYNNIK PRZENIKANIA CIEPŁA U=0,177W/m²K

KD1 KONSTRUKCJA DACHOWA
- BLACHODACHÓWKA
- ŁATY 5x5cm
- KONTRŁATY 5x2.5cm
- FOLIA PAROPRZEPUSZCZALNA
- KROKIEW 8x18cm
- PUSTKA POWIETRZNA
- KLESZCZE 5x18cm
- WEŁNA MINERALNA 15+20cm UKŁADANA W DWÓCH WARSTWACH POPRZECZNIE DO SIEBIE
- PAROIZOLACJA – FOLIA PCV
- RUSZT METALOWY
- PŁYTY GKF – 2 x 1,25cm
- WSPÓŁCZYNNIK PRZENIKANIA CIEPŁA U=0,109W/m2K

KD1 KONSTRUKCJA DACHOWA
(dla dachu nieocieplonego)
- BLACHODACHÓWKA
- ŁATY 5x5cm
- KONTRŁATY 5x2.5cm
- FOLIA PAROPRZEPUSZCZALNA
- KROKIEW 8x18cm
- PUSTKA POWIETRZNA

KD2 KONSTRUKCJA DACH.
(okap)
- BLACHODACHÓWKA
- ŁATY 5x5 cm
- KONTRŁATY 5x2.5cm
- FOLIA PAROPRZEPUSZCZALNA
- KROKIEW 8x18cm
- PODBITKA Z DESEK – 2,5 cm

PG2 PODŁOGA NA GRUNCIE
- POSADZKA EPOKSYDOWA CIENKOWARSTWOWA ~0,3mm
- WYLEWKA CEMENTOWA 14cm–6cm (ZE SPADKIEM 1,0%) ZBROJONA SIATKĄ Z PRĘTÓW ø4 CO 10 cm
- FOLIA PE
- STYROPIAN XPS 12cm
- PAPA TERMOZGRZEWALNA
- WYLEWKA BETONOWA C12/15 10cm ZBROJONA SIATKĄ Z PRĘTÓW ø8 ZE STALI AII(18G2) O ROZSTAWIE12cm
- ZAGĘSZCZONA PODSYPKA ŻWIROWO–PIASKOWA 20 cm

WZ PODJAZD
- WYLEWKA CEMENTOWA 21cm–6cm (ZE SPADKIEM 7,5%) ZBROJONA SIATKĄ Z PRĘTÓW ø4mm co 10 cm
- BETON C12/15 10cm
- MEMBRANA KUBEŁKOWA (KUBEŁKAMI DO DOŁU) LUB FOLIA PE
- ŻWIR PŁUKANY O UZIARNIENIU 8–16 mm 20–30 cm
- GRUNT RODZIMY PO ZDJĘCIU HUMUSU

MURŁATY ORAZ BELKI PODWALINOWE UKŁADAĆ NA WARSTWIE PAPY

EGZEMPLARZ POKAZOWY
CHRONIONY PRAWEM AUTORSKIM
NIE MOŻE BYĆ SPRZEDAWANY ORAZ STANOWIĆ LEGALNEJ PODSTAWY POZWOLENIA NA BUDOWĘ I INNYCH DECYZJI
Powielnie i kopiowanie bez zezwolenia zbronione
Ustawa z dn. 4 lutego 1994r
(tekst jedn. Dz.U. z 2000 r. Nr 80, poz. 904)
Pieczątka z najduje się na wszystkich stronach kompletnej dokumentacji

SF1 ŚCIANA FUNDAMENTOWA
- MASA ASFALTOWO–KAUCZUKOWA (3x) LUB SZLAM
- STYROPIAN XPS 18cm
złącza na pióro i wpust
- WSPÓŁCZYNNIK PRZENIKANIA CIEPŁA U=0,191W/m²K

nowy dom projekty budowlane	26-200 Końskie ul. Kazanowska 28 tel. 41 372 98 36 www.nowydom-projekty.pl		
Temat:	BUDYNEK USŁUGOWY Z CZĘŚCIĄ MIESZKALNĄ UC 32		
Inwestor:			
Lokalizacja:			
Branża:	A R C H I T E K T U R A		Stadium: PB
Tytuł rys:	PRZEKRÓJ A - A		
Projektował:	inż. Ryszard Fabrowski upr. bud. 27/66		nr rys: A - 10
Opracował:	mgr inż. Sylwin Salwa		Skala: 1:50
Adaptacja:		Podpis:	Data: