


EGZEMPLARZ POKAZOWY

EGZEMPLARZ POKAZOWY

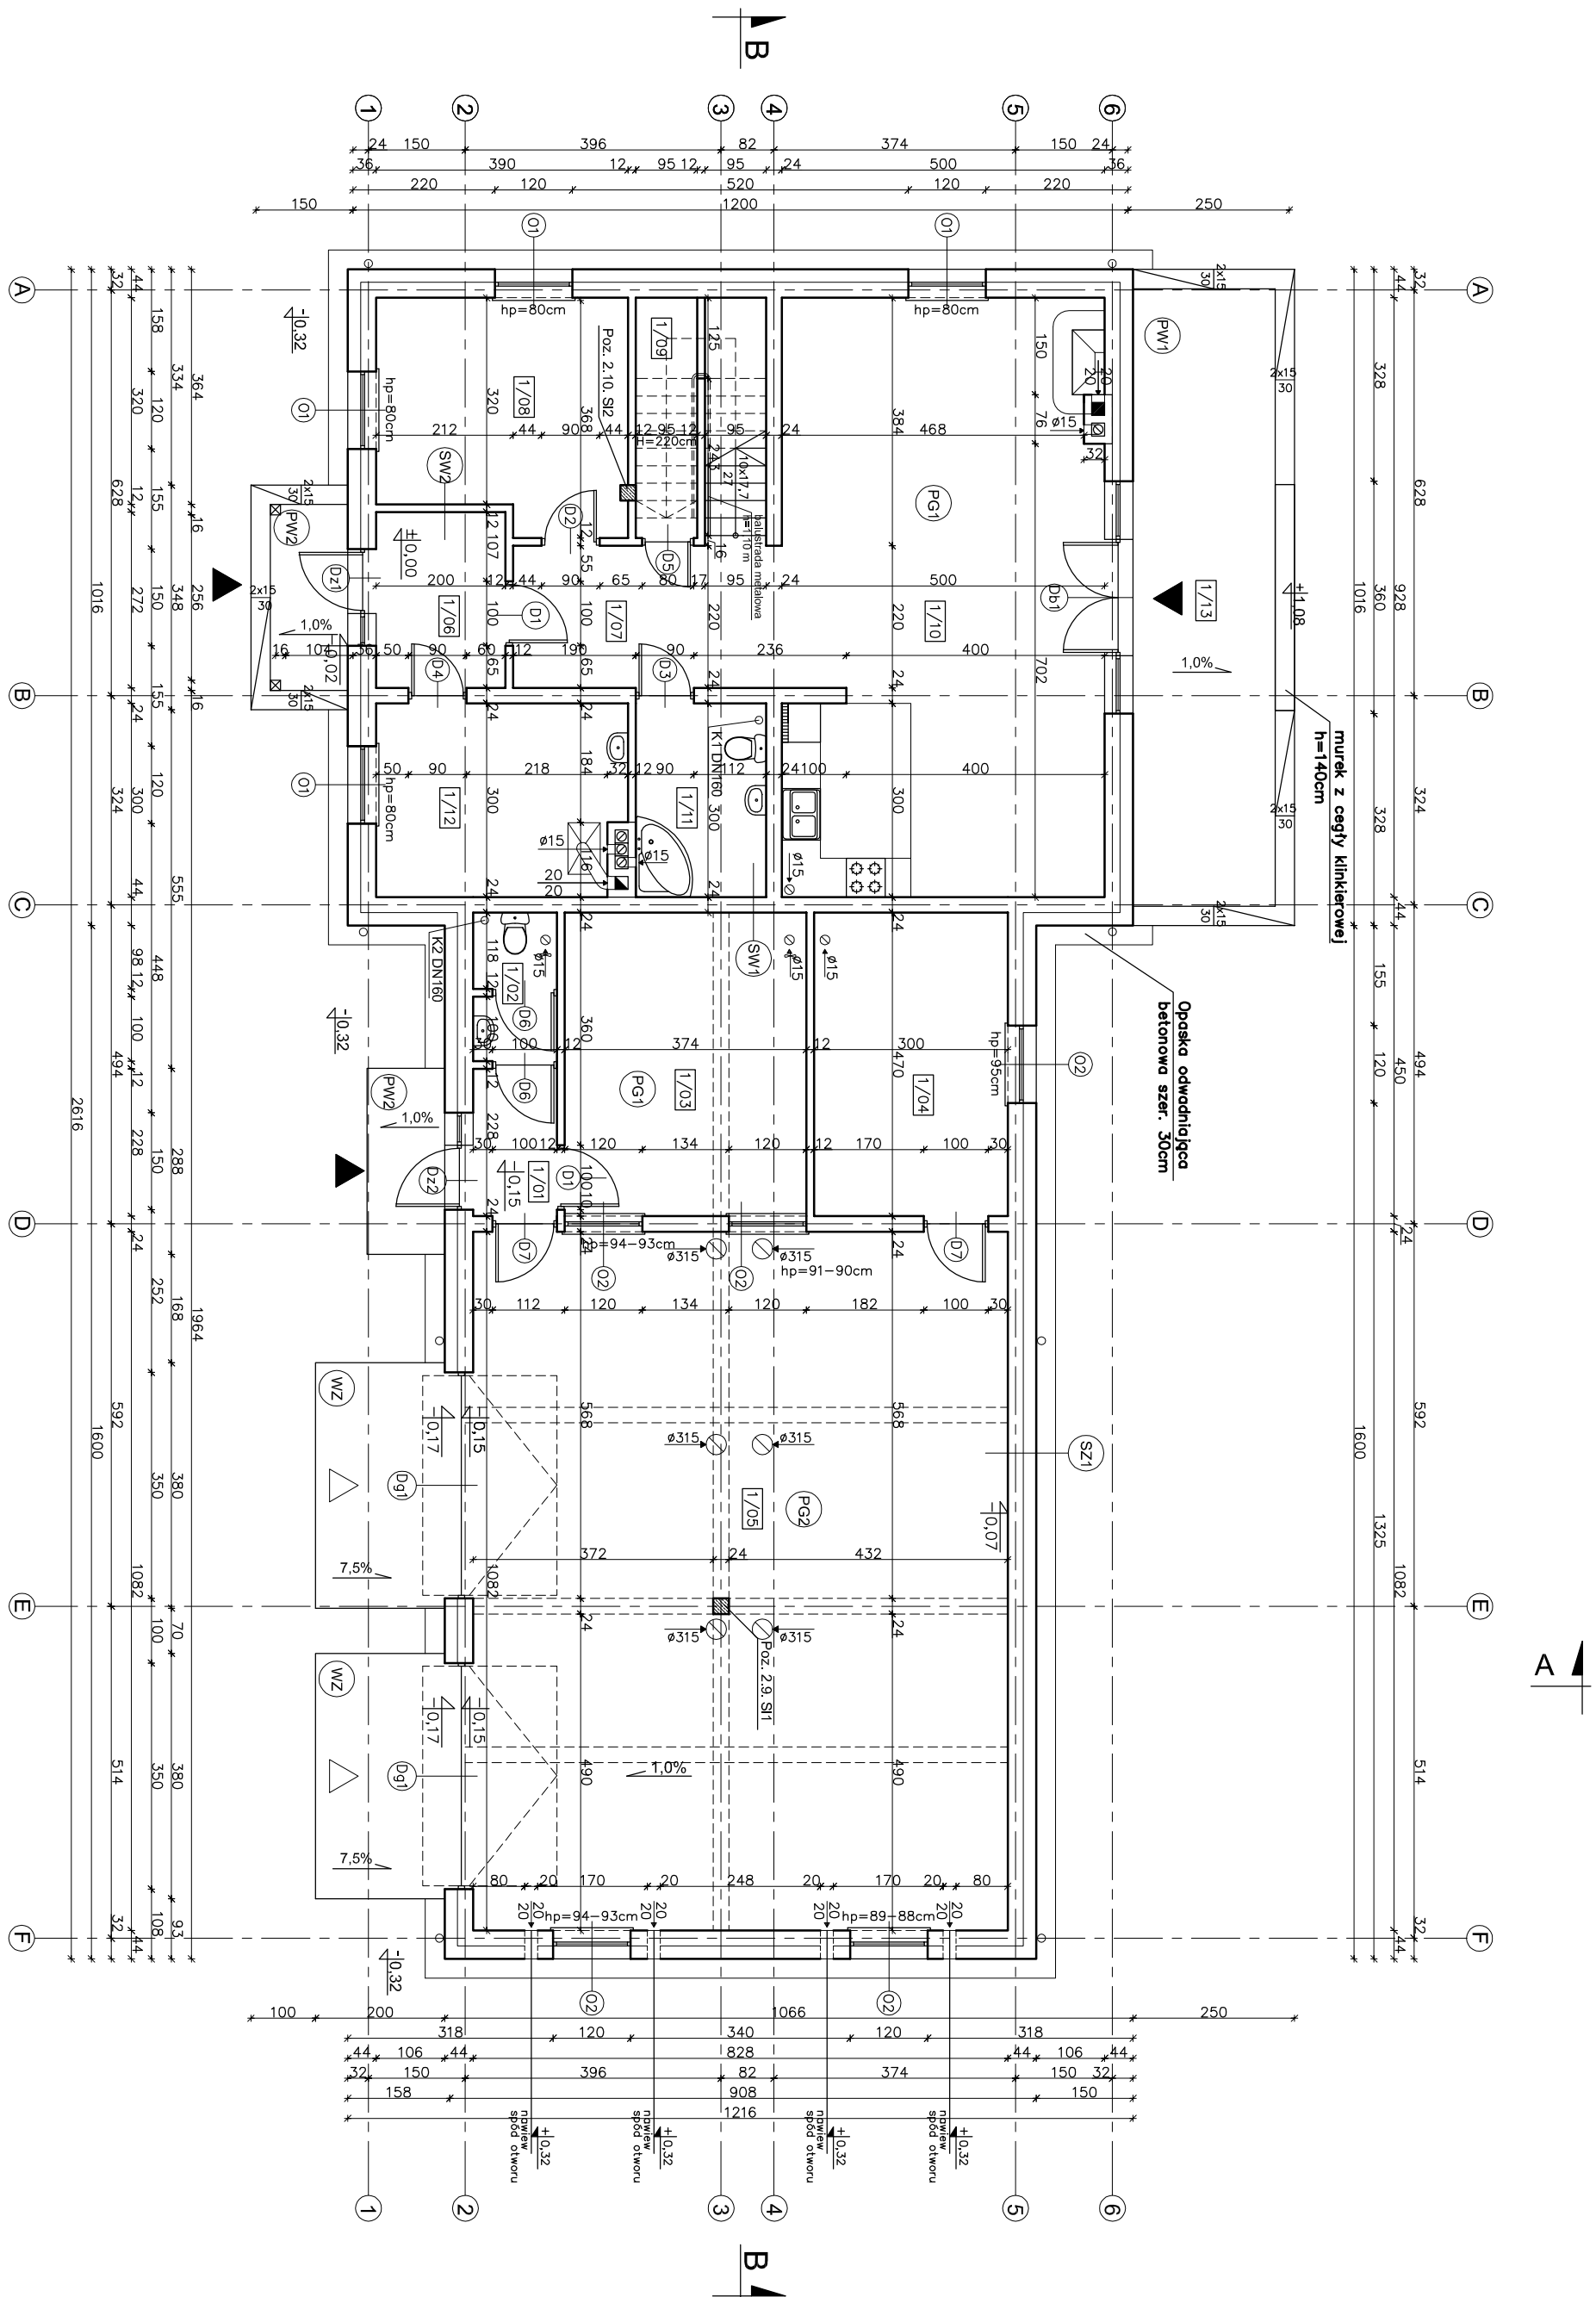

1/01	PRZEDSIÖNIEK TERAKOTA	2,96m ²
1/02	WC TERAKOTA	2,84m ²
1/03	POM. BIUROWE PANEL PODŁOGOWE	17,33m ²
1/04	POM. GOSPODARCZE TERAKOTA	13,87m ²
1/05	POM. USŁUGOWE PODŁAZA EPOKSYDOWA	89,02m ²
1/06	PRZEDSIÖNIEK TERAKOTA	5,30m ²
1/07	HOL TERAKOTA	9,15m ²
1/08	POKÓJ PANEL PODŁOGOWE	13,19m ²
1/09	POM. GOSPODARCZE TERAKOTA	2,40 (3,40)m ²
1/10	POKÓJ + ANEKS KUCHENNY TERAKOTA/PANEL PODŁ.	45,69m ²
1/11	LĄZIEKKA TERAKOTA	5,91m ²
RAZEM		207,47(208,47)m ²

UWAGA:
Powierzchnie policzono zgodnie z rozporządzeniem Ministra Transportu, Budownictwa i Gospodarki Morskiej z dnia 25 kwietnia 2012 r. w sprawie szczegółowego zakresu i formy projektu budowlanego. (Dz. U. poz. 462)

1/12	KOTŁOWNIA	11,13m ²
	TERAKOTA	
1/13	TARAS	20,68m ²

PW1	PLTUKI GRESOWE, MROZODOPNE, WYLEWKA CEMENTOWA 6-9,-5cm ze SP ADKIEM 1% ZBRZOSNA SIATKA Z PRELOW 64 W ODSITKACH 10x10cm ZAPAK NA LEPIKU PIĘTA BETONOWA Z BETONU C12/G15 GR.15cm MEMBRANA KUBELKOWA LUB FOLIA PE PODSYPKA ZMROZOWO – PIASKOWA ZŁAGSZAĆCZONA IA MOKRO GR. 20cm
-----	--

PMWZ	PLATKI GRESOWE, MROZODOP.
	WYŁĘKOWA CEMENTOWA
	GR.6,0-5cm ze spadkiem 1%
	ZBRZOSIOWA SIATKA Z PRĘTÓW
	Ø4 w ODSTĘPACH 10x10cm
	ZKĄPA NA LEPIKU
	PŁYTA BETONOWA Z BETONU
	C12/15 GR.15cm
	MEMBRANA KUBELKOWA LUB
	FOLIA PE
	PODSYPKA ZMROWIO –
	PIASKOWA ZŁAGSZCZONA
	JA MOKRO GR. 20cm

PG1	TERAKOTA
	WYLEPKA CEMENTOWA GR.6cm ZBROJENIA SIATKA Z PRĘTÓW #4, 400STIEPAK 10x10cm
	FOLIA PCV
	STRIOTRIPAN XPS 12cm
	PAPA TERMOZGRZEWALNA
	WYLEPKA BETONOWA C12 /15 GR.10cm ZBROJENIA SIATKA Z PRĘTÓW #8 ZE STALI AIII (18x2) O ROZSTAWIE 12cm
	PIASEK ZAGĘSZCZONY NA MOKRO (DO WYRÓWNIANIA POZIOMU) 20cm

PG 2	POWŁOKA EPOKSYDOWA CIENKOKARNIOWA - 0,3cm SZCZELIWA BETONOWA GR 14 - -6cm ZE SPADKOWIA 1% ZBERZUJĄCĄ Z PRĘTOW 8x12 STALU AIII I (18x2) O ROZSTAWIE 12cm PLASZK ZAGŁĘBIENIOWY NA MOKRO (DO WYRÓWNAWANIA ROZCIĄG) 20cm FOLIA PE STROPIANÓW 4x15 12cm PAPA TERMIZUJĄCA WŁYTKA WYŁYTKA BETONOWA C12/15 GR 10cm ZBERZUJĄCĄ SIATKĄ Z PRĘTOW 8x12 STALU AIII I (18x2) O ROZSTAWIE 12cm
------	---

WZ	WYLEWKA CEMENTOWA GR.21-6cm ZE SPADKIEK 7.5% ZROZUJONA SIATKA Z PRĘTÓW Ø4 W ODSTĘPACH 10x10cm PLYTA BETONOWA Z BETONU C12/15 GR.10cm MEMBRANA KUBEŁKOWA LUB FOLIA PE ZMIR PŁUKANY O UZIARNIENIU 8-16mm GR. 20-30cm
----	---

SZ1	
TYNK CEM. - WAP. BŁOCZEK GAZOBETONOWY TYPU "600" 24cm NA ZAPRAWIE CEM. WAP. KLASY M5 STYROPIAN EPS 031 NA ZAKAD TYNK STRUKTURALNY WSPÓŁCZYNNIK PRZENIKANIA CIEPŁA U=0,124 W/m²K	1,5cm 20cm

SW1	
TNKK CEM.-WAP.	1,5cm
BLOCZEK GAZOBETONOWY	
TPU "600" 24cm NA	
ZAPRAWIE CEM.WAP. KLASY M5	
TNKK CEM.-WAP.	1,5cm

SW2	
TYNK CEM.-WAP.	1,5cm
BLOKZEK GAZOBETONOWY	
TYPU "SÓŁ 750x60x19 mm ARZ	POKAZOWY
ZAPRAWIE GEM-MAST KLASY A3	
TYNK CEM.+WAPORNIONY PR. 3,0cm	M AUTORSKIM

NIE MOŻE BYĆ SPRZEDAWANY
ORAZ STANOWIĆ LEGALNEJ PODSTAWY
POZWOLENIA NA BUDOWĘ I INNYCH DE

Powinno być skopiowane bez zezwolenia zbrojnic
Ust. z dn. 4 lutego 1994r.
(tekst jedn. Dz.U. z 2000r. Nr 80 poz. 904)

Pieczętka z znajduje się na wszystkich stronach dokum

nowy dom

projekty budowlane

BUDOWNIENIE LUGOWY Z CZĘŚCIĄ MIESZKANIA UC 32

26-200 Końskie
ul. Kazanowska 18
tel. 41 372 880 00
www.nowydom-projekty.pl

Termin:		Inwestor:	
Lokalizacja:		Architektura:	
Brzoza:		RZUT PARTERU	
Tytuł rys.:		Inż. Rafał Dobrowski	nr rys.
Projektant:		upr. bud. 27/66	A - 6
Opisowców:		mgr inż. Sylwia Salmę	
Adaptacja:		Podpis:	
		Data:	
		Stadium:	P B

W CELU ZAPOBIEŻENIA DESTRUKCJI
GRUNTU WOKÓŁ BUDYNKU ZALECA SIĘ
ZASTOSOWANIE STUDZIENEK CHŁONNYCH
PRZY OPASCE ODWADNIAJĄCEJ