
RYSUNEK POKAZOWY

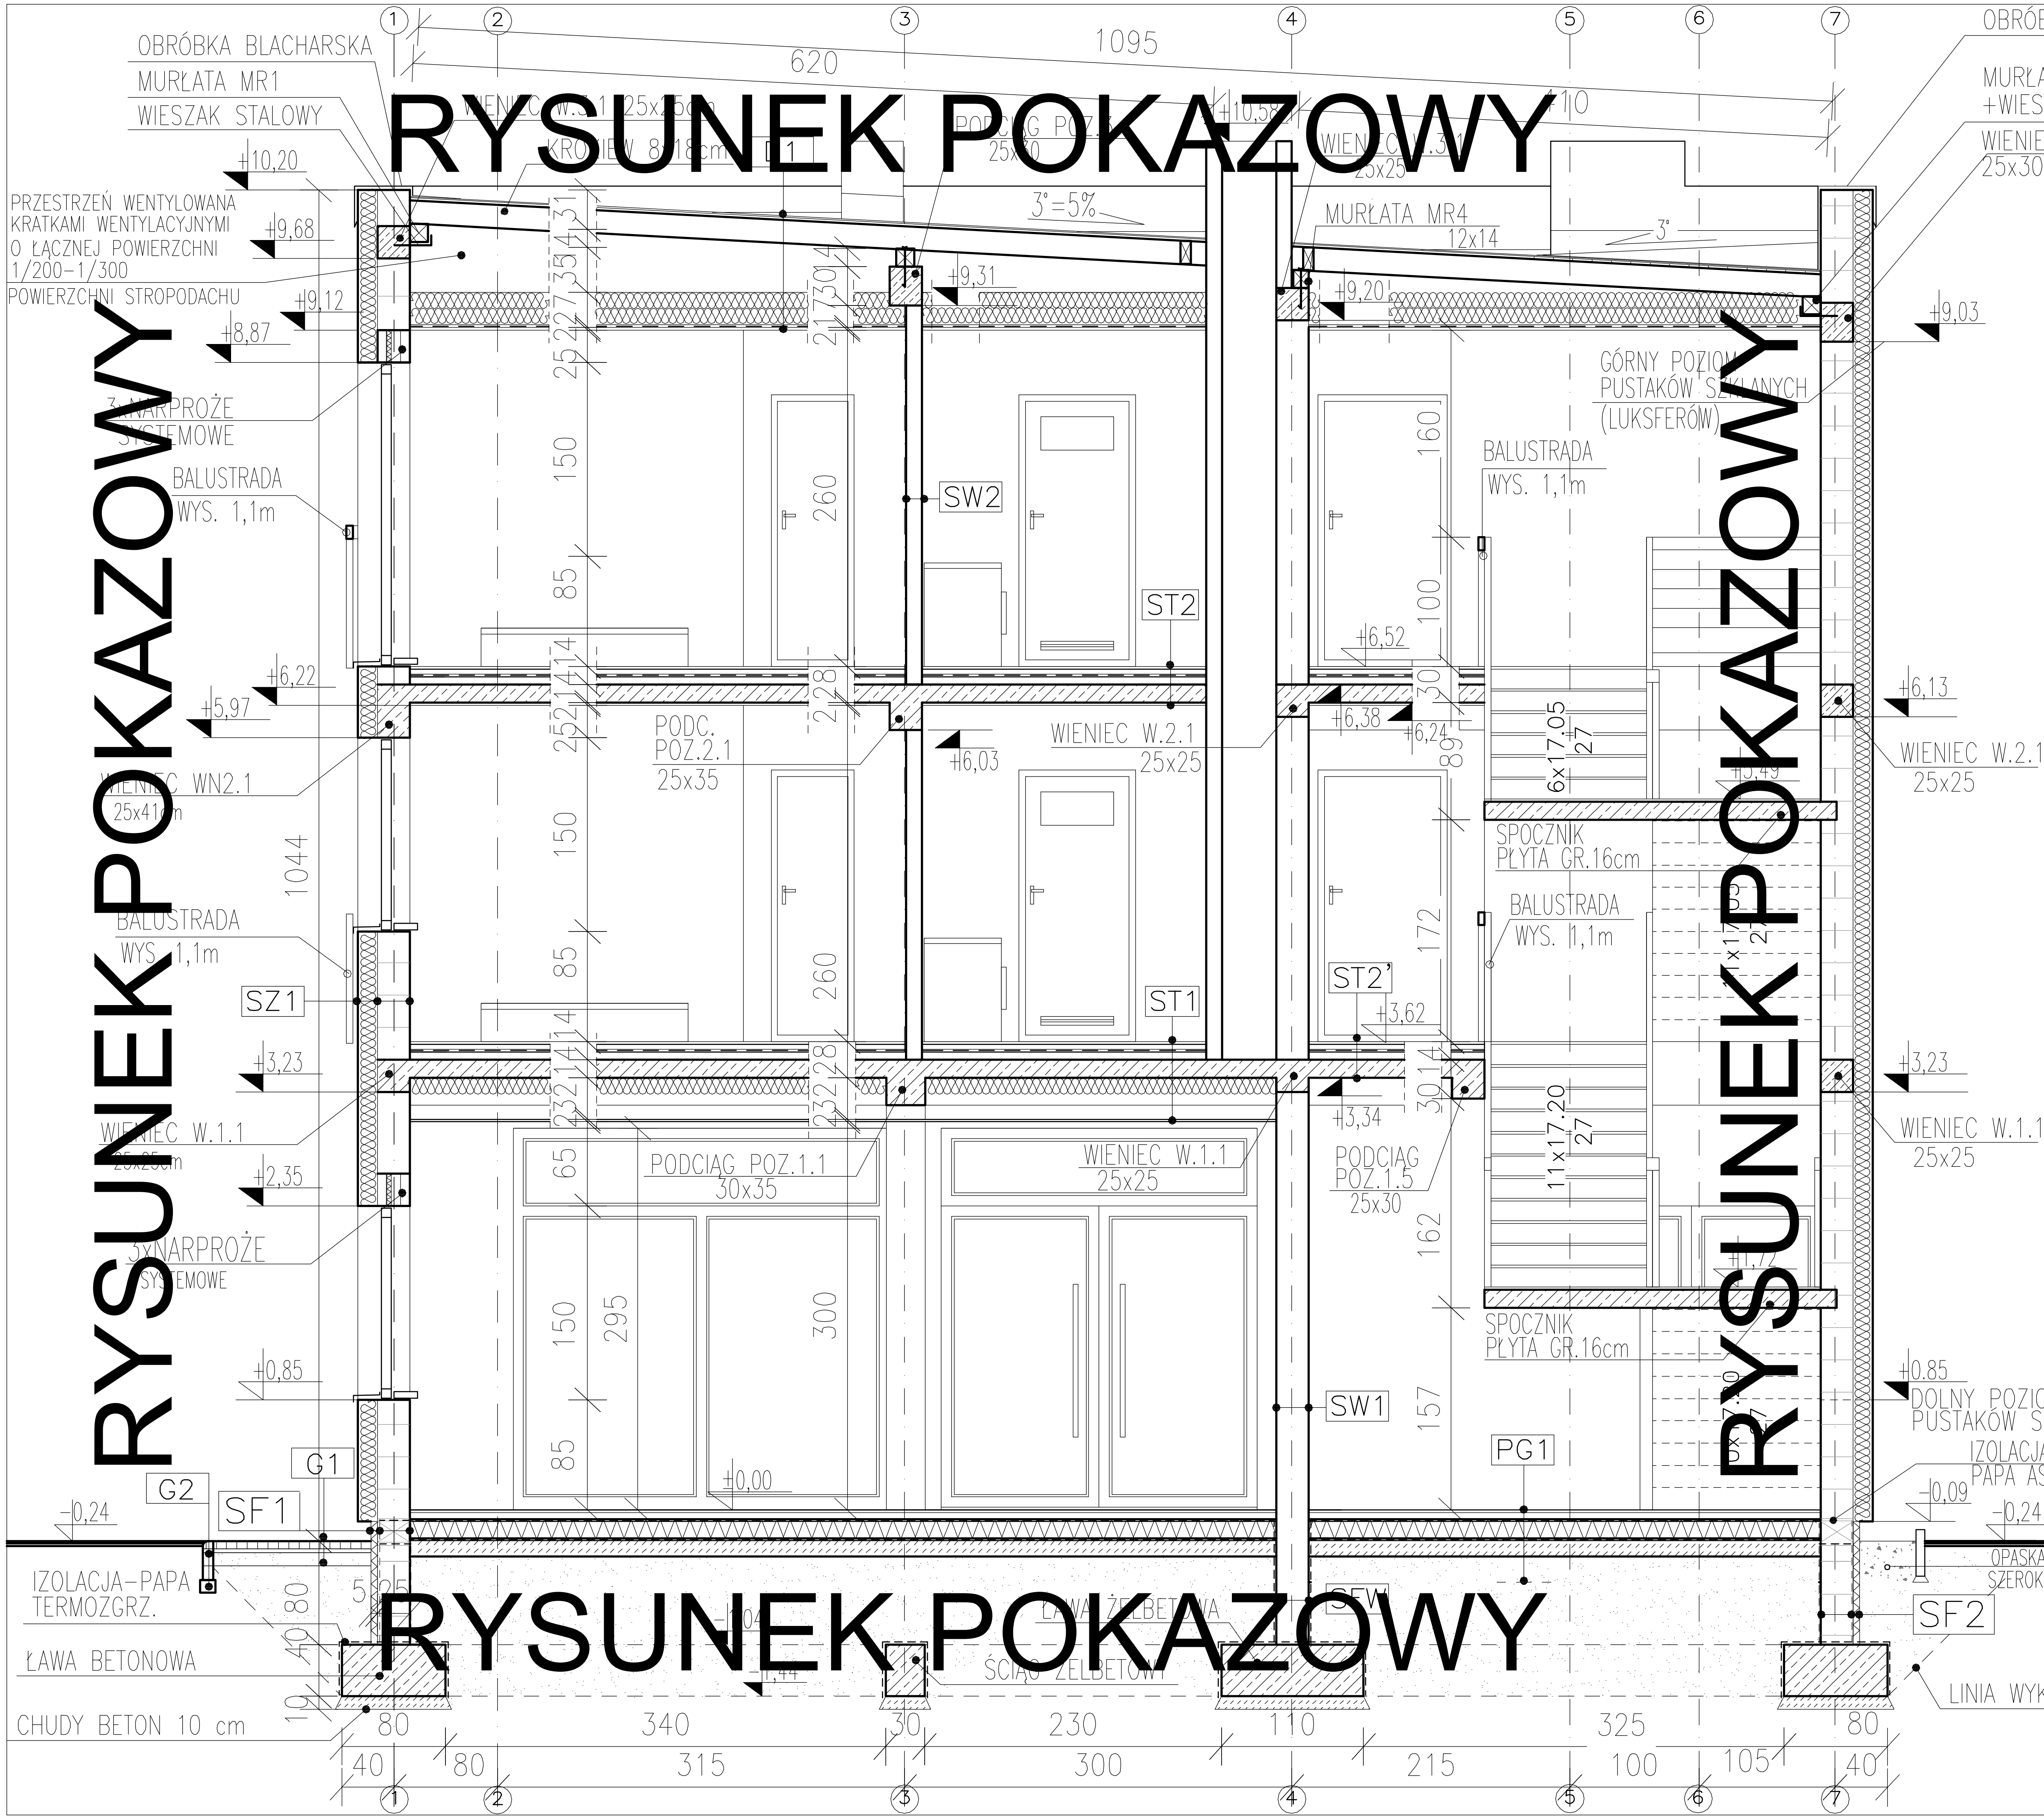

RODZAJE PRZEGRÓD:

PG1 WARSTWY PODŁOGI NA GRUNCIE

PŁYTKI CERAM./PANELE PODŁ.	2,0 cm
WYLEWKA BET.	5,0 cm
FOLIA PE	
STYROPIAN EPS 100	15,0 cm
2X PAPA ASFALTOWA NA LEPIKU	
CHUDY BETON	15,0 cm
PIASEK ZAGĘSZCZONY NA MOKRO	20,0 cm

ST1 WARSTWY STROPU MIĘDZYKONDYGNACYJNEGO

PŁYTKI CERAM./PANELE PODŁ.	2,0 cm
WYLEWKA BET.	6,0 cm
FOLIA PE	
STYROPIAN EPS 100	6,0 cm
STROP ŻELBETOWY	14,0 cm
AKU PŁYTA ISOVER	10,0 cm
PUSTKA POWIETRZNA	21,5 cm
PŁYTY GKF	2x1,25 cm

ST2 WARSTWY STROPU MIĘDZYKONDYGNACYJNEGO

PŁYTKI CERAM./PANELE PODŁ.	2,0 cm
WYLEWKA BET.	6,0 cm
FOLIA PE	
STYROPIAN EPS 100	6,0 cm
STROP ŻELBETOWY	14,0 cm
TYNK CEM.-WAP.	1,5 cm

SZ1 WARSTWY ŚCIANY ZEWNĘTRZNEJ

TYNK CIENKOWARSTWOWY	0,2 cm
STYROPIAN EPS 70	15,0 cm
PUSTAK POROTHERM	25,0 cm
TYNK CEM.-WAP.	1,5 cm

SZ2 WARSTWY ŚCIANY ZEWNĘTRZNEJ

TYNK CIENKOWARSTWOWY	0,2 cm
STYROPIAN EPS 70	15,0+5,0 cm
PUSTAK POROTHERM	25,0 cm
TYNK CEM.-WAP.	1,5 cm

SW1 WARSTWY ŚCIANY WEWNĘTRZNEJ

TYNK CEM-WAP	1,5cm
PUSTAK POROTHERM	25cm
TYNK CEM.-WAP.	1,5cm

SW2 WARSTWY ŚCIANY WEWNĘTRZNEJ

TYNK CEM-WAP	1,5cm
CEGŁA KRATÓWKA	12cm
TYNK CEM.-WAP.	1,5cm

SF1 ŚCIANA COKOŁOWA OD POZIOMU:-0.24 DO -0.09

TYNK ŻYWICZNY	
POLISTYREN EKSTRUDOWANY	5,0cm
IZOLACJA PIONOWA	
BLOCZEK COKOŁOWY STAHLTON	25,0cm
IZOLACJA PIONOWA	

SF2 ŚCIANA FUNDAMENTOWA OD POZIOMU:-1.04 DO -0.24

FONDALINE	
POLISTYREN EKSTRUDOWANY	5,0cm
IZOLACJA PIONOWA	
BLOCZEK BETONOWY	25,0cm
IZOLACJA PIONOWA	

D1 WARSTWY DACHU

PAPA ASFALTOWA
PAPA PODKŁADOWA
DESKOWANIE PEŁNE LUB PŁYTA OSB
KROKIEW 8/18 cm
PUSTKA POWIETRZNA
WEŁNA MINERALNA 25 cm
SUFIT PODWIESZANY Z PŁYT G-KF

G1 WARSTWY POWIERZCHNI UTWARDZONEJ DOJŚCIA

KOSTKA BRUKOWA gr. 6 cm
PODSYPKA CEM.-PIASKOWA 1:4 gr. 3 cm
PODBUDOWA BETONOWA (BETON B10)gr.10cm
PIASEK ZAGĘSZCZONY NA MOKRO 20cm

G2 OBRZEŻE BETONOWE

OBRZEŻE BETONOWE 8x25 cm
PODSYPKA CEM.-PIASKOWA 1:4 gr. 10 cm

UWAGA!

KONSTRUKCJA DACHU I WYKAZ ELEMENTÓW DREWNIANYCH POKAZANO NA RYSUNKU NR K16

PRZEKRÓJ B-B		SKALA / BRANŻA: ARCH.
Murator - U...		
OBIEKT	B... MIESZKALNO-USŁUGOWY	
ADRES BUD		
INWESTOR		
AUTOR KONCEPCJI	mgr inż. ... Izabela M... upr. nr 57/0...	PODPIS
AUTOR PROJEKTU	mgr inż. arch. ... Mandla upr. nr 57/0...	PODPIS
SPRAWDZAJĄCY	mgr inż. ... Piotr W...ek upr. ...7/97	PODPIS
AUTOR ADAPTACJI		PODPIS
PRA...NIA PROJEKTOWA I.M. PROJEKTY www.IMPROJEKTY.pl 44-24... ul. PSZCZYŃSKA 25 tel.: 606 75 27 38, 32 43 43 345		NR RYS. A7

RYSUNEK POKAZOWY

RYSUNEK POKAZOWY

RYSUNEK POKAZOWY