


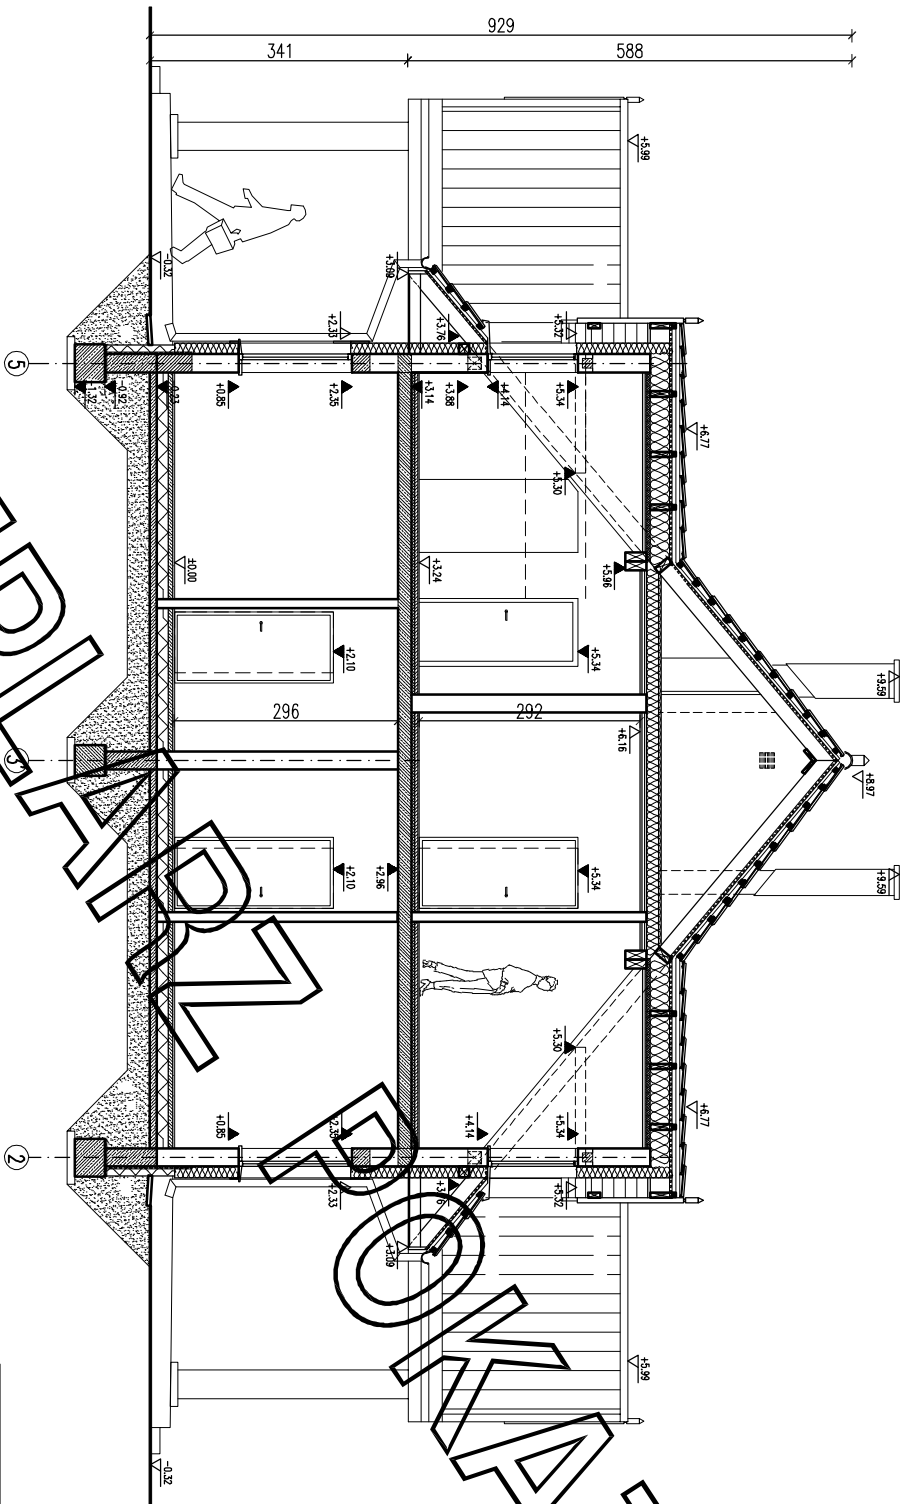

EGZEMPLARZ POKAZOWY
CHRONIONY PRAWEM AUTORSKIM

**EGZEMPLARZ POKAZOWY
CHRONIONY PRAWEM AUTORSKIM**
NIE MOZE BYC SPRZEDAWANY
ORAZ STANOWIC LEGALNEJ PODSTAWY
POZWOLENIA NA BUDOWE I INNYCH DECYZJI

Powielanie i kopiowanie bez zezwolenia zabronione
Ustawa z dnia 4 lutego 1994r. (t.j.) jedn. Dz.U. z 2000r. Nr.80 poz.904

Pieczałka znajduje się na wszystkich stronach dokumentacji

PRZEKROJ B-B

SKALA
1:100

PROJEKT WURATOR

OBIEKT BUDYNEK MIESZKALNY

ADRES

BUDOWY

AUTOR

PROJEKTU

AUTOR

PROJEKTU

ADAPTACJI

mgr inż. arch. Katarzyna S. Szczerba
upr. nr MA/082/04

WURATOR

PROJEKT

ARCH.

Sp. z o.o.