


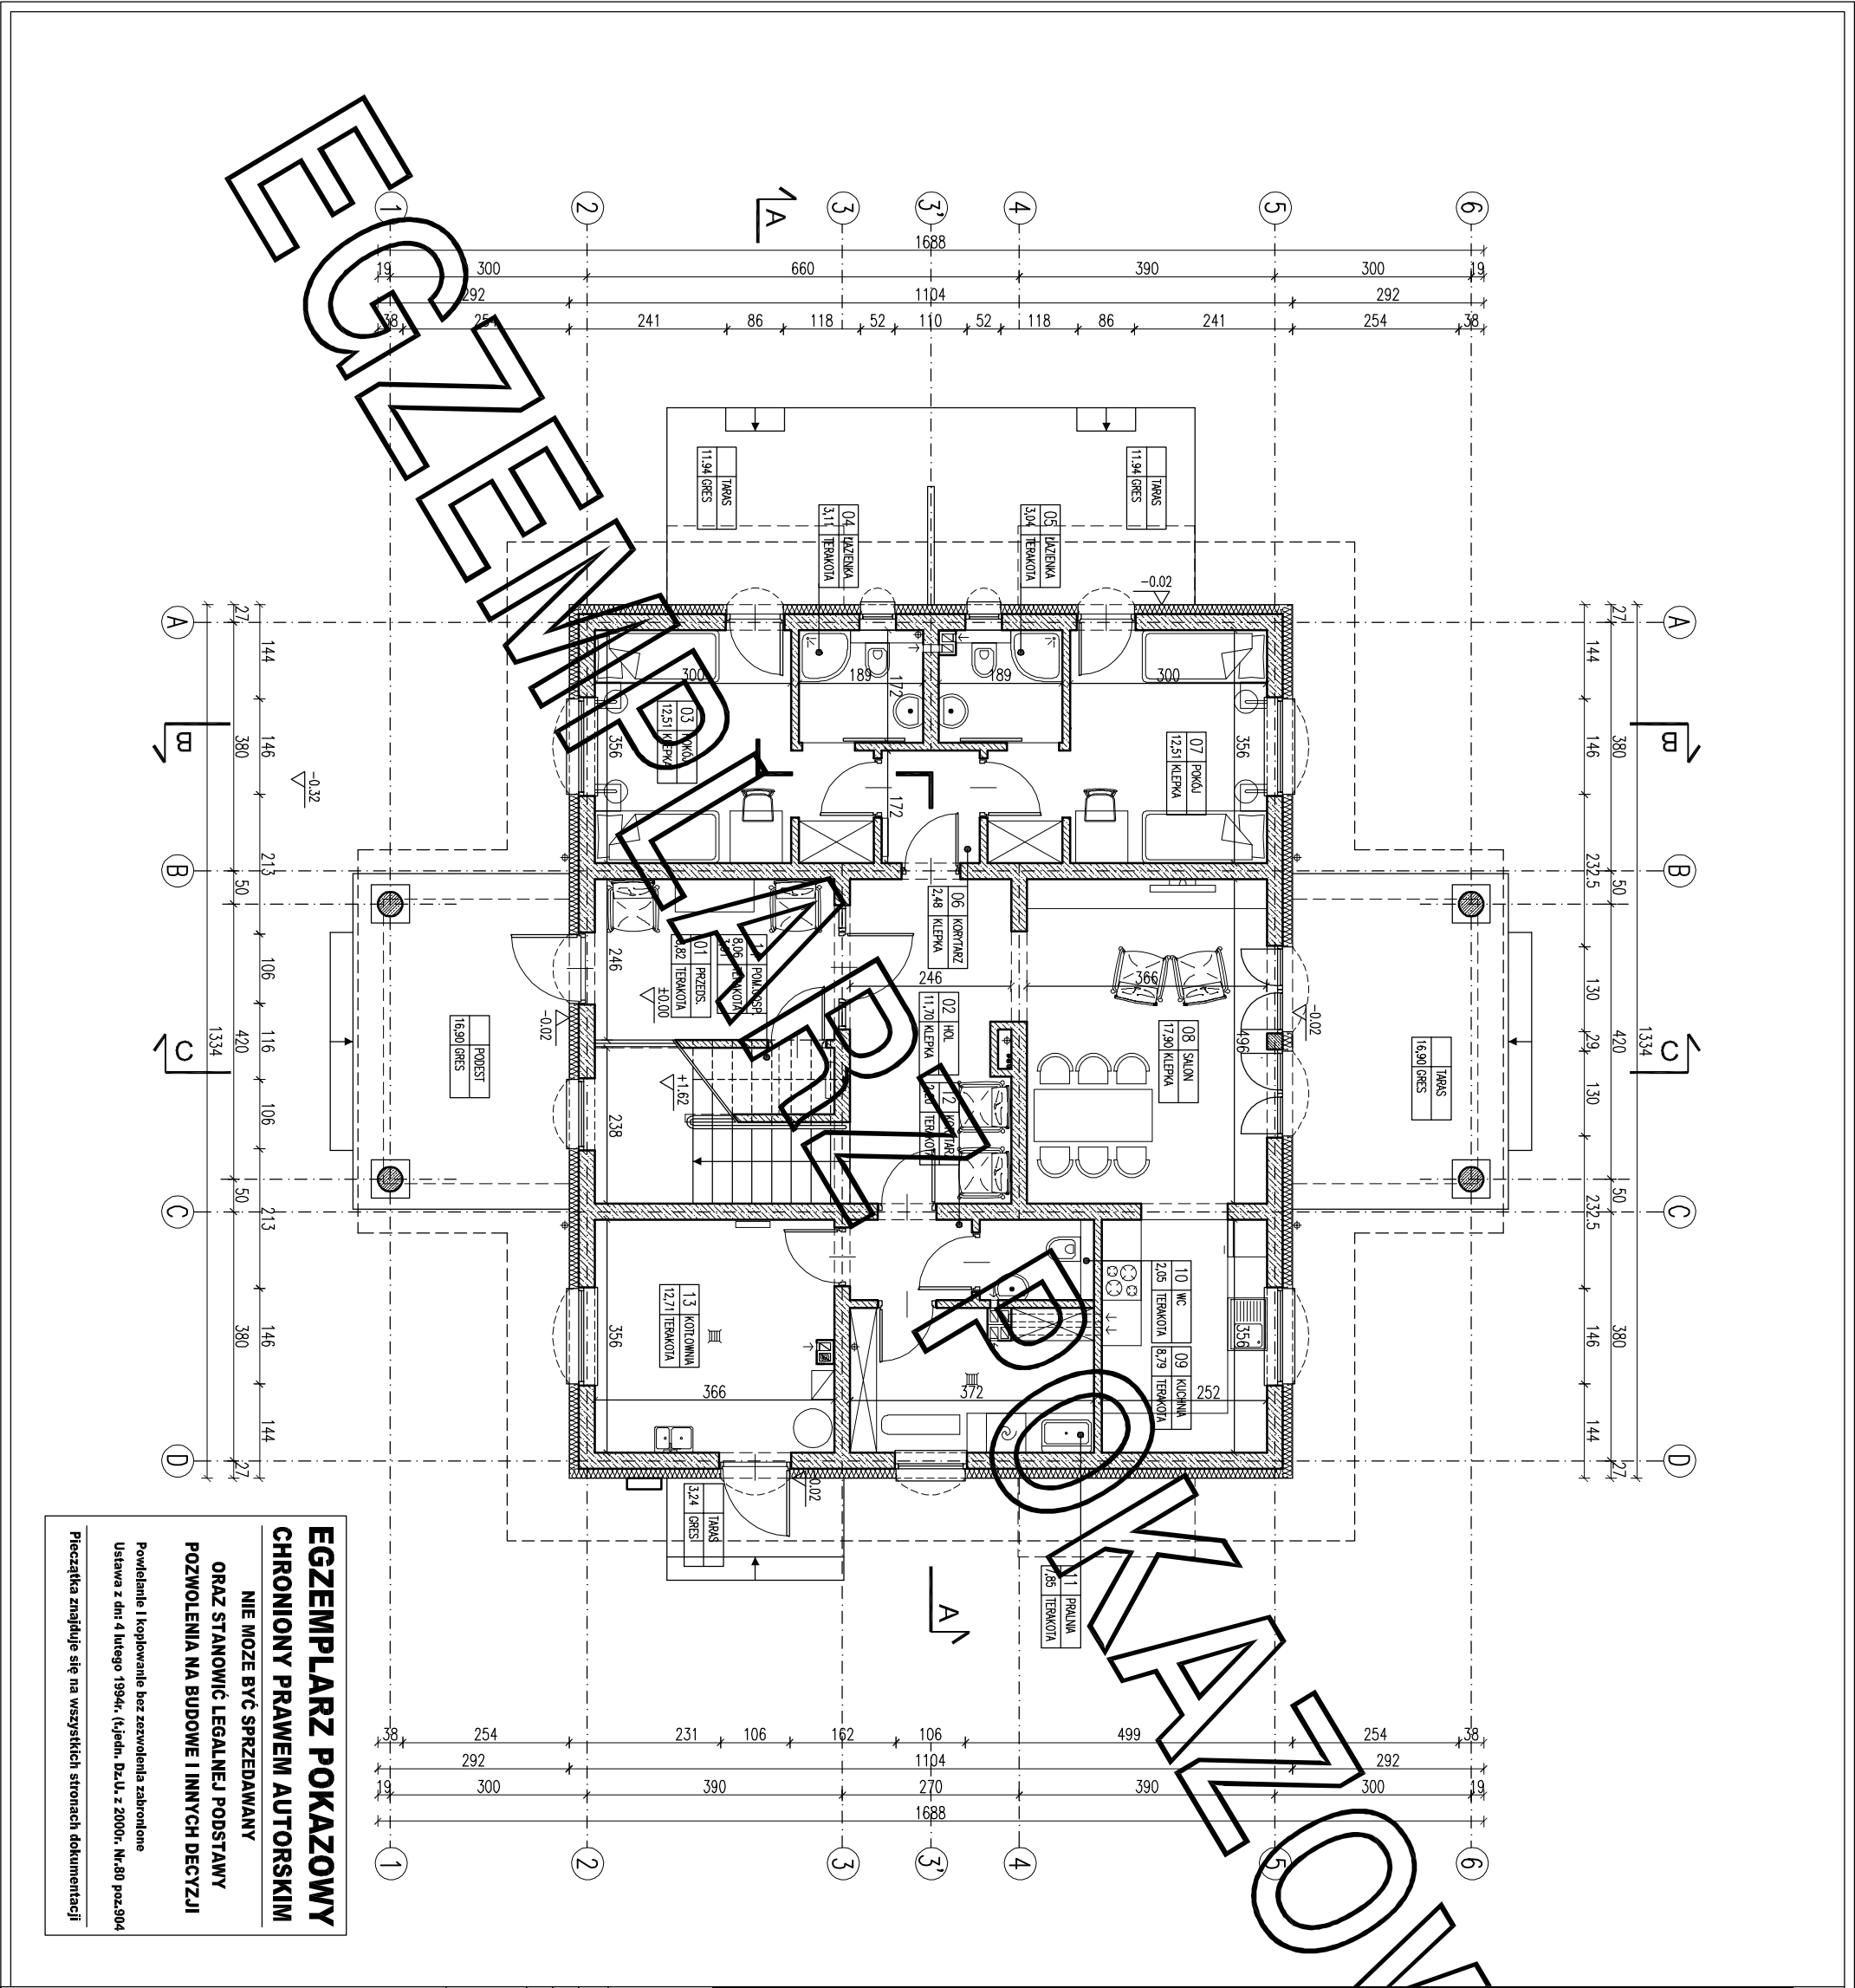

EGZEMPLARZ POKAZOWY
CHRONIONY PRAWEM AUTORSKIM
NIE MOZE BYC SPRZEDAWANY
ORAZ STANOWIC LEGALNEJ PODSTAWY
POZWOLENIA NA BUDOWE I INNYCH DECYZJI
Powielanie i kopiowanie bez zezwolenia zabronione
Ustawa z dni: 4 lutego 1994r. (t.jedn. Dz.U. z 2000r. Nr.80 poz.904
Pieczęćka znajduje się na wszystkich stronach dokumentacji

ZESTAWIENIE POWIERZCHNI				
Lp.	Nazwa pomieszczenia	pow.netto	pow.użytk.	
		[m2]	[m2]	
PARTER				
01	przedsienek	8,82	8,82	
02	hol	11,70	11,70	
03	pokój	12,51	12,51	
04	łazienka	3,11	3,11	
05	łazienka	3,04	3,04	
06	korytarz	2,48	2,48	
07	pokój	12,51	12,51	
08	salon	17,90	17,90	
09	kuchnia	8,79	8,79	
10	wc	2,05	2,05	
11	pralnia	7,85	7,85	
12	korytarz	2,20	2,20	
13	kotłownia	12,71	12,71	
14	pomieszczenie gospodarcze	8,06	3,01	
RAZEM parter		113,73	108,68	
PODDASZE				
15	klatka schodowa	9,65	9,65	
16	hol	9,60	9,60	
17	korytarz	1,93	1,93	
18	pokój	12,61	11,17	
19	łazienka	4,22	4,22	
20	pokój	15,44	13,92	
21	łazienka	3,24	3,24	
22	pokój	6,13	3,76	
23	pokój	6,13	3,76	
24	łazienka	3,22	3,22	
25	pokój	15,09	13,55	
26	korytarz	2,87	2,87	
27	łazienka	3,09	3,09	
28	pokój	12,67	11,22	
RAZEM poddasze		105,89	95,20	
RAZEM całość		219,62	203,88	
Powierzchnie i kubatury policzone według normy PN-ISO 9836: 2015 -12 i Rozporządzenia Ministra Rozwoju z dnia 11 września 2020 r w sprawie szczegółowego zakresu i formy projektu budowlanego.				
Pz - powierzchnia zabudowy		174,02 m²		
Pc - powierzchnia całkowita w obrysie zewnętrznych murów		147,27 m²		
Kbz - kubatura brutto zamkniętych części budynku		1054,90 m³		
ARANŻACJA PARTERU 1:100				
PROJEKT MURATOR				
OBIEKT BUDYNKI MIESZKALNY				
ADRES BUDOWY				
AUTOR PROJEKTU mgr inż. architekt W.M. MURATOR PROJEKT				
AUTOR ADAPTACJI				
W.M. MURATOR PROJEKT Sp. z o.o.				
ARCH. A1a				