


EGZEMPLARZ OKAZOWY

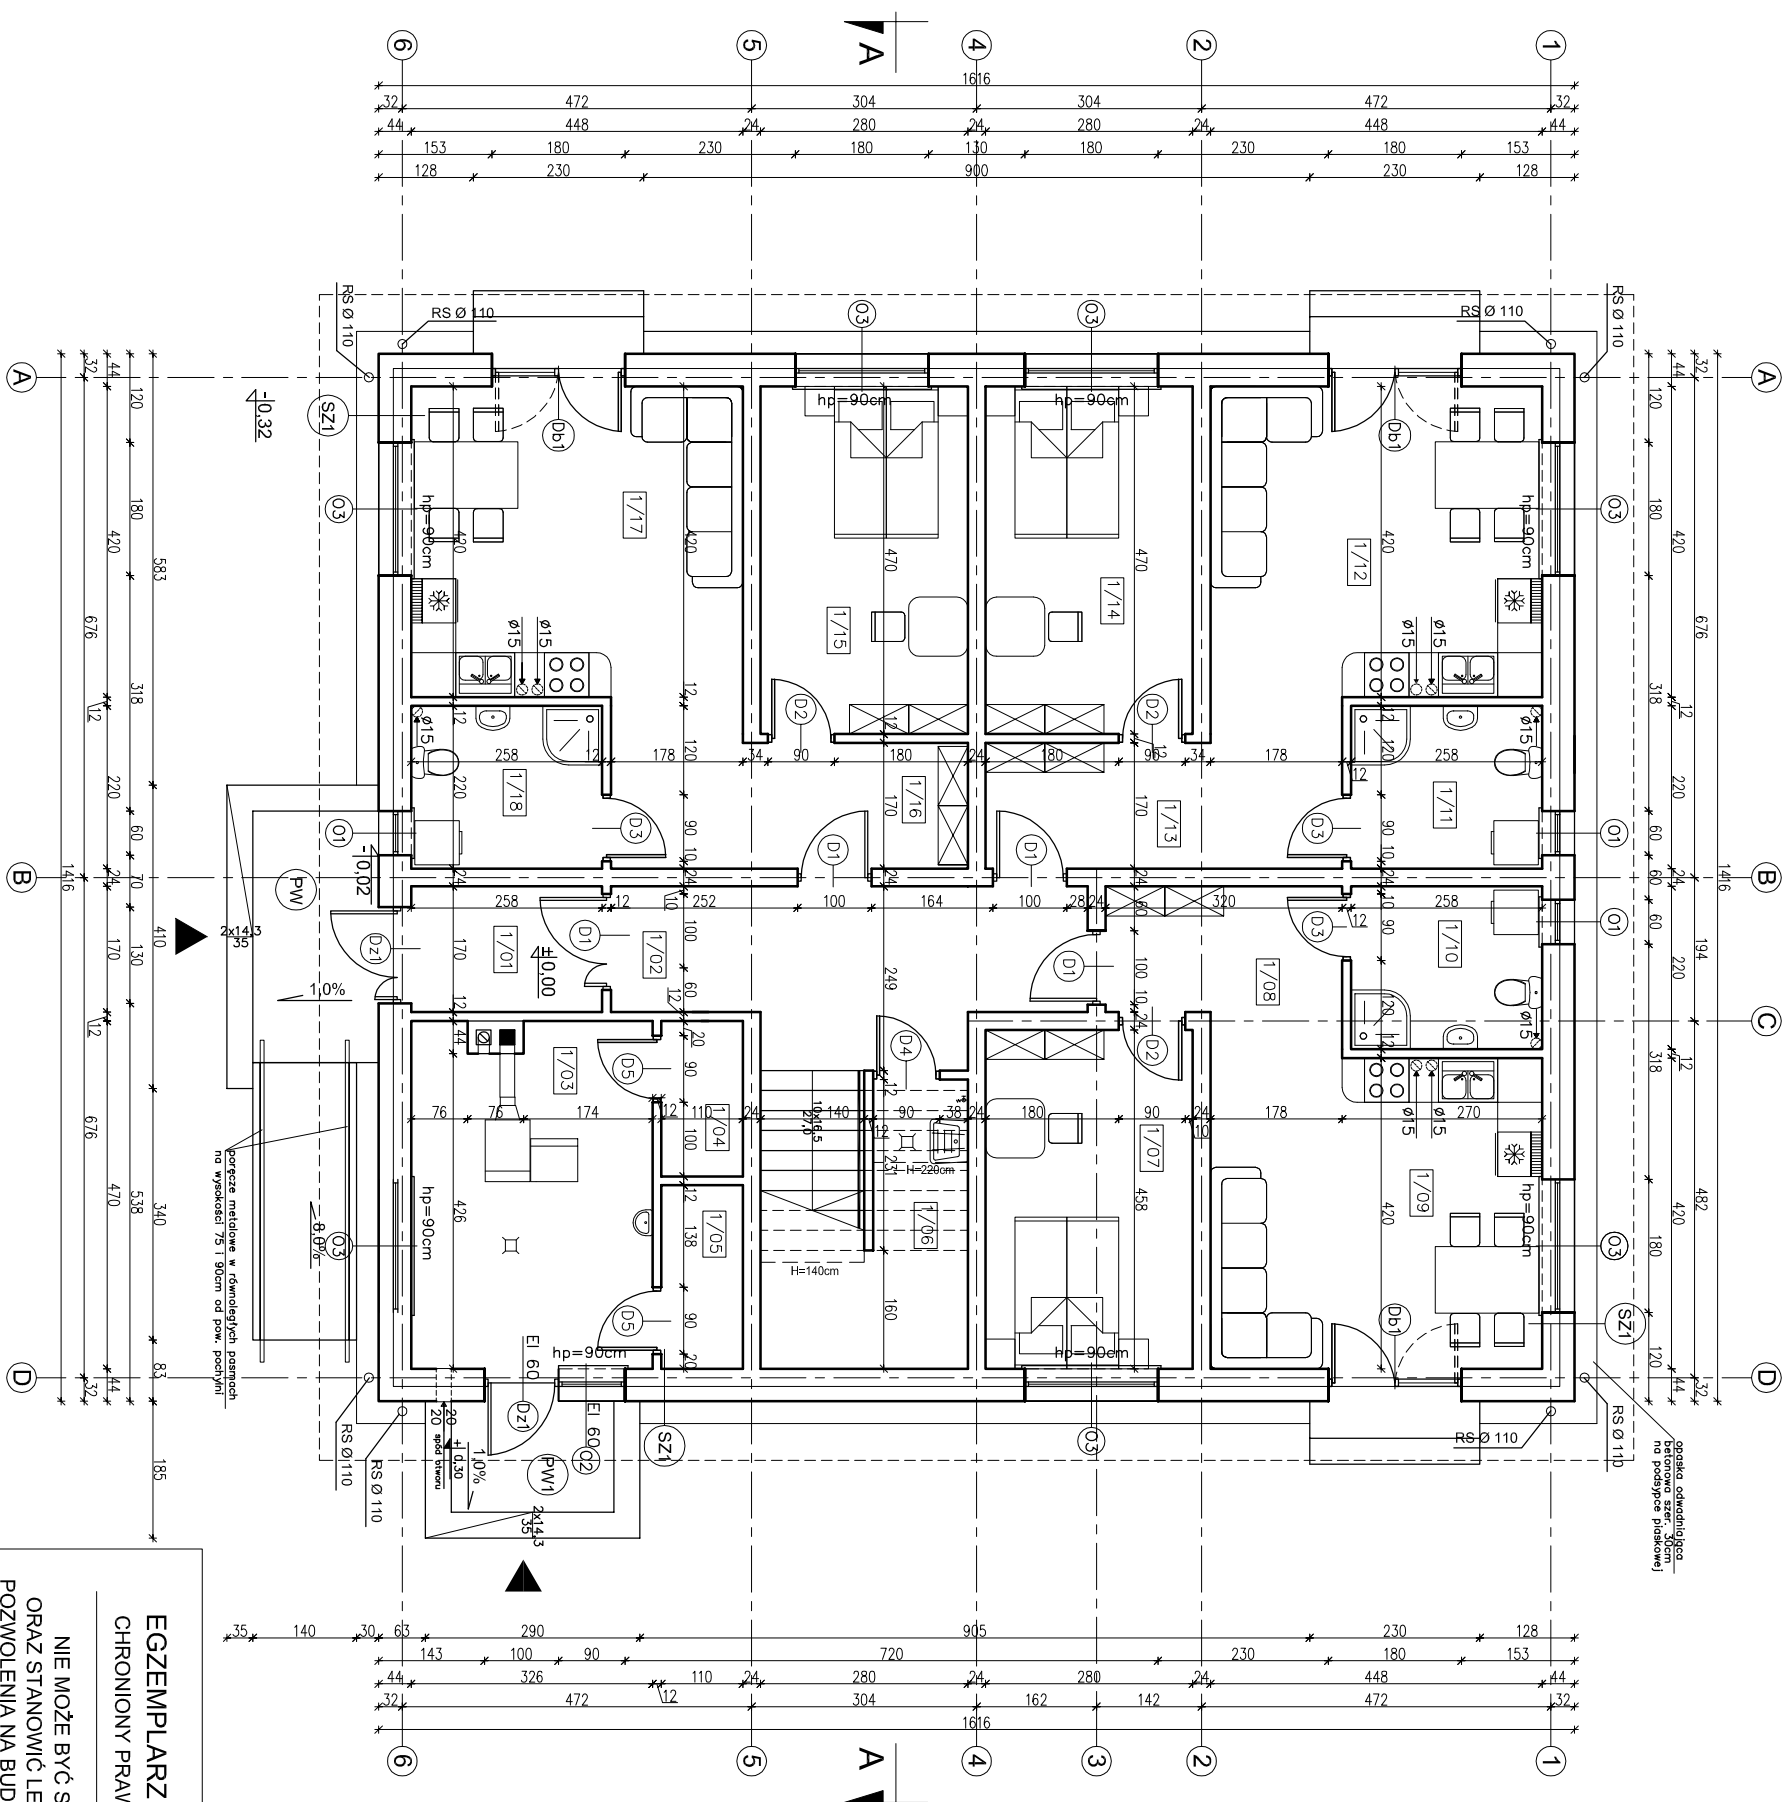

1/01	PRZEDSIĘWZIECIE	4,26m ²
	TERAKOTA	
1/02	KORYTARZ	12,89m ²
	TERAKOTA	
1/03	KOTŁOWNIA	14,74m ²
	TERAKOTA	
1/04	POM. NA ŻYŻEL	2,21m ²
	TERAKOTA	
1/05	POM. NA OPAL	2,62m ²
	TERAKOTA	
1/06	SCHOWEK PORZĄDKOWY	10,19(4,32)m ²
	TERAKOTA	
1/07	ŚPIALNIA	12,61m ²
	PANELE PODŁOGOWE	
1/08	KORYTARZ	6,43m ²
	TERAKOTA	
1/09	SALON + ANEKS KUCHENNY	18,56m ²
	PANELE PODŁOGOWE/TERAKOTA	
1/10	ŁAZIENKA	5,53m ²
	TERAKOTA	
1/11	ŁAZIENKA	5,53m ²
	TERAKOTA	
1/12	SALON + ANEKS KUCHENNY	18,56m ²
	PANELE PODŁOGOWE/TERAKOTA	
1/13	KORYTARZ	9,14m ²
	TERAKOTA	
1/14	ŚPIALNIA	12,94m ²
	PANELE PODŁOGOWE	
1/15	ŚPIALNIA	12,94m ²
	PANELE PODŁOGOWE	
1/16	KORYTARZ	9,14m ²
	TERAKOTA	
1/17	SALON + ANEKS KUCHENNY	18,56m ²
	PANELE PODŁOGOWE/TERAKOTA	
1/18	ŁAZIENKA	5,53m ²
	TERAKOTA	
	RAZEM	182,36(176,51)m ²

UWAGA:
Powierzchnie policzono zgodnie z rozporządzeniem Ministra Transportu, Budownictwa i Gospodarki Morskiej z dnia 25 kwietnia 2012 r. w sprawie szczegółowego zakresu i formy projektu budowlanego. (Dz. U. poz. 462)

EGZEMPLARZ OKAZOWY

EGZEMPLARZ OKAZOWY

**EGZEMPLARZ OKAZOWY
CHRONIONY PRAWEM AUTORSKIM**

**NIE MOŻE BYĆ SPRZEDAWANY
ORAZ STANOWIĆ LEGALNEJ PODSTAWY
POZWOLENIA NA BUDOWĘ I INNYCH DECYZJI**

Powielanie i kopiowanie bez zezwolenia zabronione

Ust. z dn. 4 lutego 1994r.
(tekst jedn. Dz. U. z 2000r. Nr 80 poz. 904)

ieczęta znajduje się na wszystkich stronach dokumentacji

nowy dom
projekty budowlane

26-200 Końskie
ul. Kazanowska 1
tel. 41 372 88 56
~~www.nowadom-p~~

Temat:	BUDYNEK MIESZKALNY UC47b
--------	-------------------------------------

Investor:

okalizacja:	
-------------	--

Branza:	ARCHITETTURA
---------	--------------

tytuł rys:	RZUT PAMIĘTU
------------	---------------------

projektował:	inż. Stanisław Grudzień
--------------	-------------------------

~~UPR. bud.~~ 228/KL/72

mgr inż. Wojciech Sikora	
--------------------------	--

Adaptacja:		Podpis:
------------	--	---------

--	--	--