


EGZEMPLARZ POKAZOWY

EGZEMPLARZ POKAZOWY CHRONIONY PRAWEM AUTORSKIM

NIE MOŻE BYĆ SPRZEDAWANY
ORAZ STANOWIĆ LEGALNEJ PODSTAWY
POZWOLENIA NA BUDOWĘ I INNYCH DECYZJI

Powiatanie i kopiowanie bez zezwolenia zabronione
Ustawa z dn. 4 lutego 1994r. (t.j.) jedn. Dz.U. z 2000r. Nr 30 poz 904

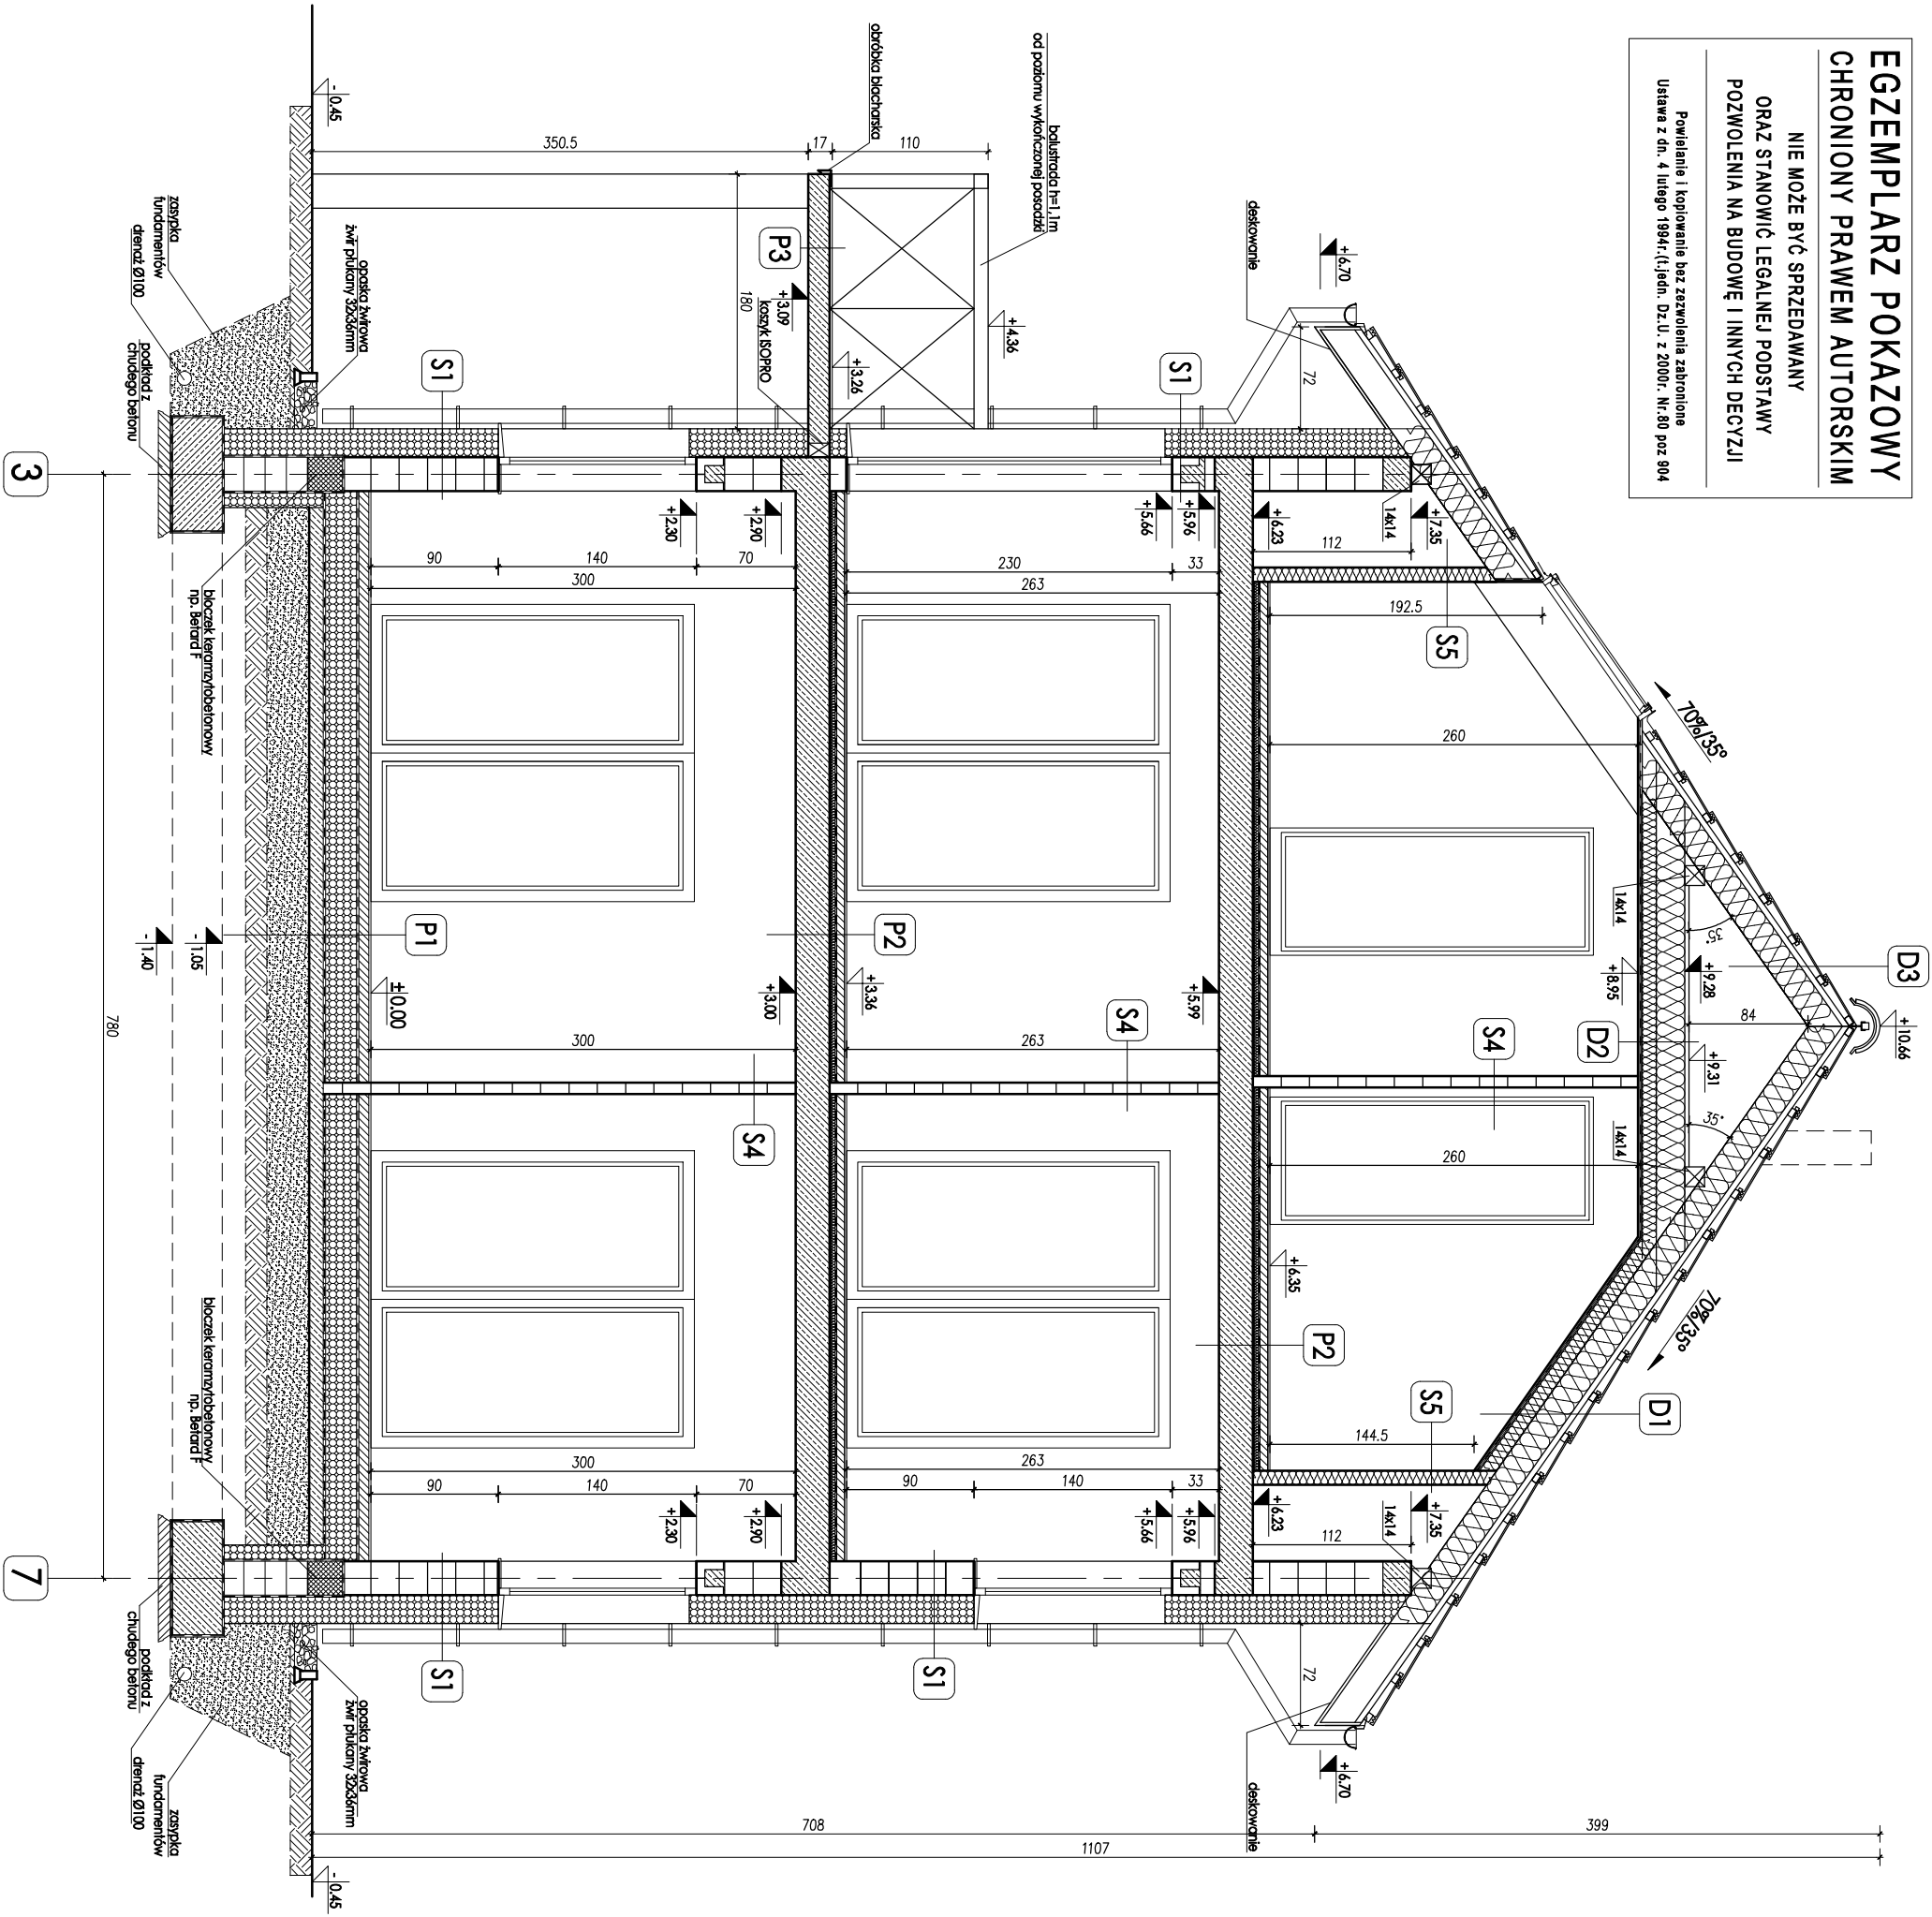

ŚCIANY:

S1 - ściana zewnętrzna U=0.145	S2 - ściana wewnętrzna konstrukcyjna
0.3cm tynk mineralny na siołce	1.5cm tynk cementowo-wapienny
20.0cm styropian lub wełna mineralna λ=0.031 W/m2/K	24.0cm pustok siłkowy 24cm
24.0cm pustok siłkowy 24cm	1.5cm tynk cementowo-wapienny
1.5cm tynk cementowo-wapienny	
S5 - ściana wewnętrzna działowa	S3 - ściana wewnętrzna konstrukcyjna
1.25cm płyta gips-karton, no stłoczenie meliowym 7.5cm	1.5cm tynk cementowo-wapienny
7.0cm wełna mineralna 7.0cm	18.0cm pustok siłkowy 24cm
1.25cm płyta gips-karton, no stłoczenie meliowym 7.5cm	1.5cm tynk cementowo-wapienny
S6 - ściana fundamentowa zewnętrzna	S4 - ściana wewnętrzna działowa
Membrana łubekowa	1.5cm tynk cementowo-wapienny
20.0cm styropian lub wełna min. λ=0.031 W/m2/K	8.0cm pustok siłkowy 8cm
Zapora bieżąca	1.5cm tynk cementowo-wapienny
Izolacja wodochronna - preparat bitumiczny	
24.0cm ściana z pustaków betonowych	
Zapora bieżąca	
10.0cm styropian lub wełna min. λ=0.031 W/m2/K	
Membrana łubekowa	
S7 - ściana fundamentowa wewnętrzna	
Izolacja wodochronna - preparat bitumiczny	
24.0cm ściana z pustaków betonowych	
Izolacja wodochronna - preparat bitumiczny	

WARSZTATY DACHU:

D1 - warsztaty dachu U=0.115	D3 - warsztaty dachu U=0.115
Dachówka ceramiczna	Dachówka ceramiczna
6/4cm tynk	6/4cm tynk
4.0cm kornica	4.0cm kornica
1.0cm folia PFK wstępnego trzcia	1.0cm folia PFK wstępnego trzcia
o paroprzep. >1000g/m2/24h	o paroprzep. >1000g/m2/24h
20.0cm kruszywo/wełna mineralna	20.0cm kruszywo/wełna mineralna
λ=0.031 W/m2/K	λ=0.031 W/m2/K
10.0cm wełna mineralna λ=0.031 W/m2/K	
-3.5cm ściek meliowy	
0.2mm 1x folia PE (parozłoczenie)	
2.5cm Płyta gipsowa dwukierunkowa	
D2 - warsztaty poddasza nieużytkowego	
3.0cm deskowanie	
20.0cm lekka wełna min. 20.0cm λ=0.031 W/m2/K	
10.0cm wełna mineralna λ=0.031 W/m2/K	
-3.5cm ściek meliowy	
0.2mm 1x folia PE (parozłoczenie)	
2.5cm Płyta gipsowa dwukierunkowa	

PODAZI:

P1 - posadzka na gruncie U=0.172	P2 - posadzka na siołce
1.5cm Pan. podł. na piance/PF, ceram. na kleju	1.5cm Pan. podł. na piance/PF, ceram. na kleju
7.0cm Wywleka betonowa zbrojona siatką	6.5cm Wywleka betonowa zbrojona siatką
0.2mm Folia PE z wywlekiem	0.2mm Folia PE z wywlekiem
25.0cm Styropian λ=0.035 W/m2/K	4.0cm Termoizolacja Superoculic
1mm Folia PE Pluspapa	0.2mm Folia parozłoczeniowa
10.0cm Wywleka żelbetonowa, zatarcia na gładko	24.0cm Strop TERIVA
Grunt rodzimy (po zdjęciu humusu)	1.5cm tynk cementowo-wapienny
P3 - warsztaty zadaszenia tarasu	
Płyty ceramiczne mrozoodporne na kleju	
Izolacja przeciwigłogowa	
15cm Płyta żelbetonowa	
0.3cm tynk mineralny na siołce	

PODAZI ZENNE:

T1 - warsztaty poddasza wewnętrznego	
1.5cm Płyty gips mrozoodp. no olei, zapr. flex	
z ługami elastycznymi gr. min 5mm	
no elastycznej zaprawy cienkowarstw.	
podłączanej z izolacją ścian za pomocą	
folii uszczelniającej	
wykonanie powierzchni masą	
spacochową PCC	
15.0cm Płyta żelbetonowa ze spodem 15.	
Membrana łubekowa lub folia PE	
20.0cm Płasek drożdżysty	
20.0cm Płasek ubijony warstwą na morko	
Zagęszczony grunt rodzimy po	
zdrożeniu humusu	

UWAGA: WSZYSTKIE WYMIARY SPRAWDZIĆ NA BUDOWIE

- W sprawach nie określonych dokumentacją obowiązującą:
- warunki techniczne wykonania i odbioru robót budowlano-montażowych - normy Polskiego Komitetu Normalizacyjnego
- instrukcje, wytyczne, świadectwa dopuszczenia, alerty Instytutu Techniki Budowlanej - warunków technicznych producentów i dostawców materiałów budowlano-inżynierskich
2. Roboty budowlano-inżynierskie muszą być prowadzone równoległą koordynacją międzybranżową. Przed przystąpieniem do robót wykonawca powinien zapoznać się z
- całością dokumentacji branżowej
3. Dokumentacja branżowa architektoniczna jest nadzorna względem opracowań branżowych

Nazwa i Zawartość projektu

Przekrój B-B	Skala 1:50
Symbol / Nazwa obiektu	Brak
MURATOR UC70	Architektura

Obiekt	Nazwa obiektu	Architektura
Investor	Dom jednorodzinny	
Adres budowy		
Autorka projektu	mgr inż. arch. Grzegorz Kalicki	Podpis autora projektu
Autorka adaptacji	UPR nr 09/06/KK2010	Data, podpis autora adaptacji



Pracownia Projektowa Grzegorz Kalicki
Opole 42719, 52-013 Wrocław
tel. +48 60 051 850,
kontakt@p-kalicki.pl, www.p-kalicki.pl

Nr Rys.

A-8