


EGZEMPLARZ POKAZOWY

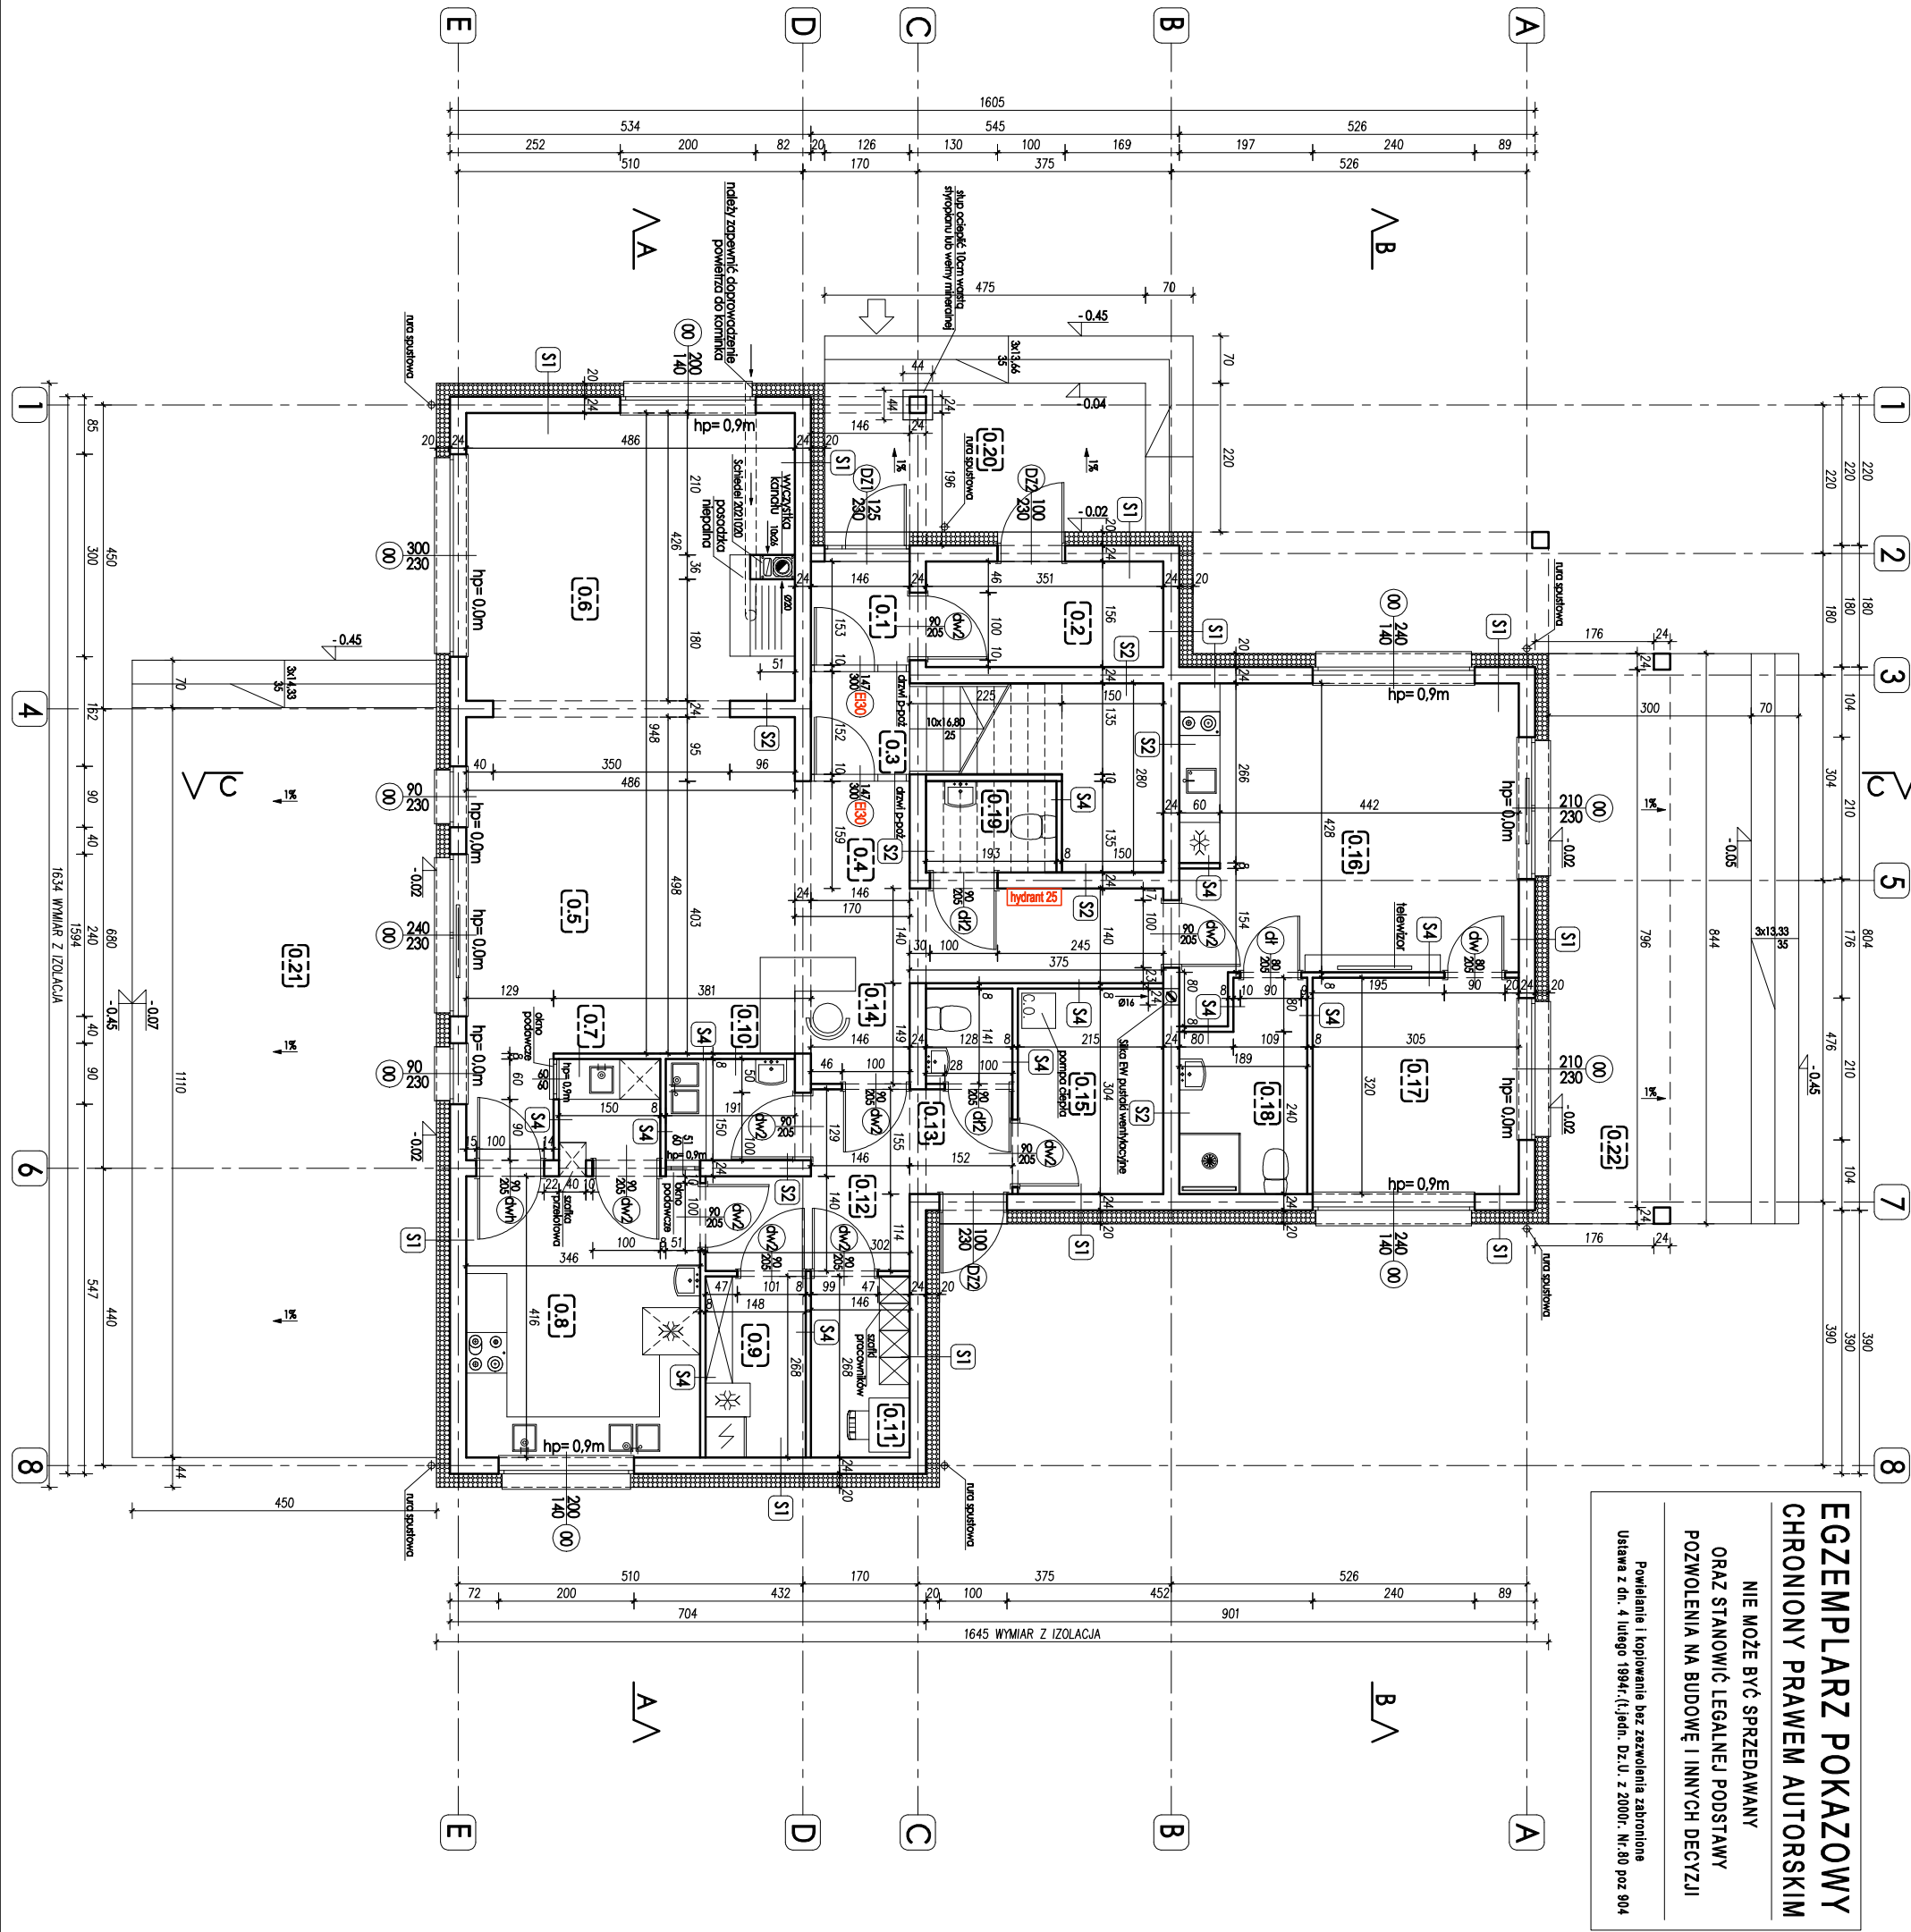

EGZEMPLARZ POKAZOWY
CHRONIONY PRAWEM AUTORSKIM

NIE MOŻE BYĆ SPRZEDAWANY
ORAZ STANOWIĆ LEGALNEJ PODSTAWY
POZWOLENIA NA BUDOWĘ I INNYCH DECYZJI

Powielanie i kopiowanie bez zezwolenia zabronione
Ustawa z dn. 4 lutego 1994r. (t.jedn. Dz.U. z 2000r. Nr. 80 poz 904

S1 - ściana zewnętrzna U=0,145	0,3cm Tynk mineralny na siołce
	20,00cm Styropian lub wełna mineralna λ=0,031 W/m2K
	24,00cm Pustak Siłikotowe 24cm
	1,5cm Tynk cementowo-wapenny
S2 - ściana wewnętrzna konstrukcyjna	1,5cm Tynk cementowo-wapenny
	24,00cm Pustak Siłikotowe 24cm
	1,5cm Tynk cementowo-wapenny
S3 - ściana wewnętrzna konstrukcyjna	1,5cm Tynk cementowo-wapenny
	18,00cm Pustak Siłikotowe 24cm
	1,5cm Tynk cementowo-wapenny
S4 - ściana wewnętrzna działowa	1,5cm Tynk cementowo-wapenny
	8,00cm Pustak Siłikotowe 8cm
	1,5cm Tynk cementowo-wapenny

POWIERZCHNIE LICZONE WEDŁUG PN-ISO 9836:1997		
LP.	NAZWA POMIĘSZCZENIA	POW. UŻYT.
0.1	PRZEDSIÓNEK	2,30m ²
0.2	SCHOWEK	5,35m ²
0.3	SCHODY	9,55m ²
0.4	HOL	9,85m ²
0.5	JADALNIA	25,70m ²
0.6	POKÓJ DZIENNY	20,75m ²
0.7	ZAMYWALNIA	2,20m ²
0.8	KUCHNIA	14,25m ²
0.9	POM. MAGAZYNOWE	3,85m ²
0.10	PRZYGOTOWALNIA	2,75m ²
0.11	POM. SOCJALNE	3,85m ²
0.12	KORTARZ	8,35m ²
0.13	WC	1,75m ²
0.14	RECEPCJA	3,35m ²
0.15	KOTŁOWNIA	6,40m ²
0.16	POKÓJ DZIENNY+ANIEKS KUCH.	21,80m ²
0.17	POKÓJ	9,40m ²
0.18	ŁAZIENKA	5,35m ²
0.19	WC	2,15m ²
0.20	PODEST WEJŚCIOWY	10,25m ²
0.21	TARAS	50,00m ²
0.22	TARAS	25,30m ²

SUMA POWIERZCHNI NETTO = 159,75m² (BEZ TARASÓW)

UWAGA: WSZYSTKIE WYMIARY SPRAWDZIĆ NA BUDOWIE

- Wymiary okien podane w świetle ościeży, drzwi w świetle ościeżnicy, drzwi przesuwnych w świetle ościeży
- Podłogi okien podane są wg. stanu wykończonej posadzki
- W sprawozdaniu nie określonych dokumentacji obowiązują:
 - warianty techniczne wykonania i odbioru robót budowlano-montażowych - normy Polskiego Komitetu Normalizacyjnego
 - instrukcje, wytyczne, świadectwa dopuszczenia, atesty Instytutu Techniki Budowlanej - warianty techniczne producentów i dostawców materiałów budowlano-instalacyjnych
 - 4. Roboty budowlano-instalacyjne muszą być prowadzone równoległą koordynacją międzybranżową. Przed przystąpieniem do robót wykonawca powinien zapoznać się z całością dokumentacji branżowej
 - 5. Dokumentacja branżowa architektoniczna jest nadrzędna względem opracowań branżowych
 - 6. Posadzki przy kominku w obrębie 30cm wykonać jako niepalną
 - 7. Przewód odprowadzający spalin z kominka należy odpowiednio zabezpieczyć pod względem pożarowym.
 - 8. Do kominka należy doprowadzić powietrze z zewnątrz
 - 9. Projekt przed złożeniem w urzędzie w celu uzyskania decyzji o pozwoleniu na budowę należy zaopiniować przez uprawnionego rzeczoznawcę ppoz. oraz srapiepli i dostosować do ich wytycznych

Nazwa / Zawartość projektu		Strona
Rzut przyziemia		1:100
Symbol / Nazwa obiektu		Branda
MURATOR UC70		Architektura
Obiekt		
Nazwa obiektu		
Dom jednorodzinny wlozostajacy		
Inwestor		
Adres budowy		
mgr inż. arch. Grzegorz Kallitziak		
Autor projektu		
upr nr 09/OP/01/2010		
Podpis autora projektu		
Autor adaptacji		
Data, podpis autora adaptacji		
Nr Rys.		
A-3		



GAB - Pracownia Projektowa Grzegorz Kallitziak
ul. Sienkiewicza 127/119, 52-013 Wrocław
tel. 71 448 800 (5) 180,
kontakt@gab-arch.pl, www.gab-arch.pl