
EGZEMPLARZ POKAZOWY

PRZEKRÓJ A - A

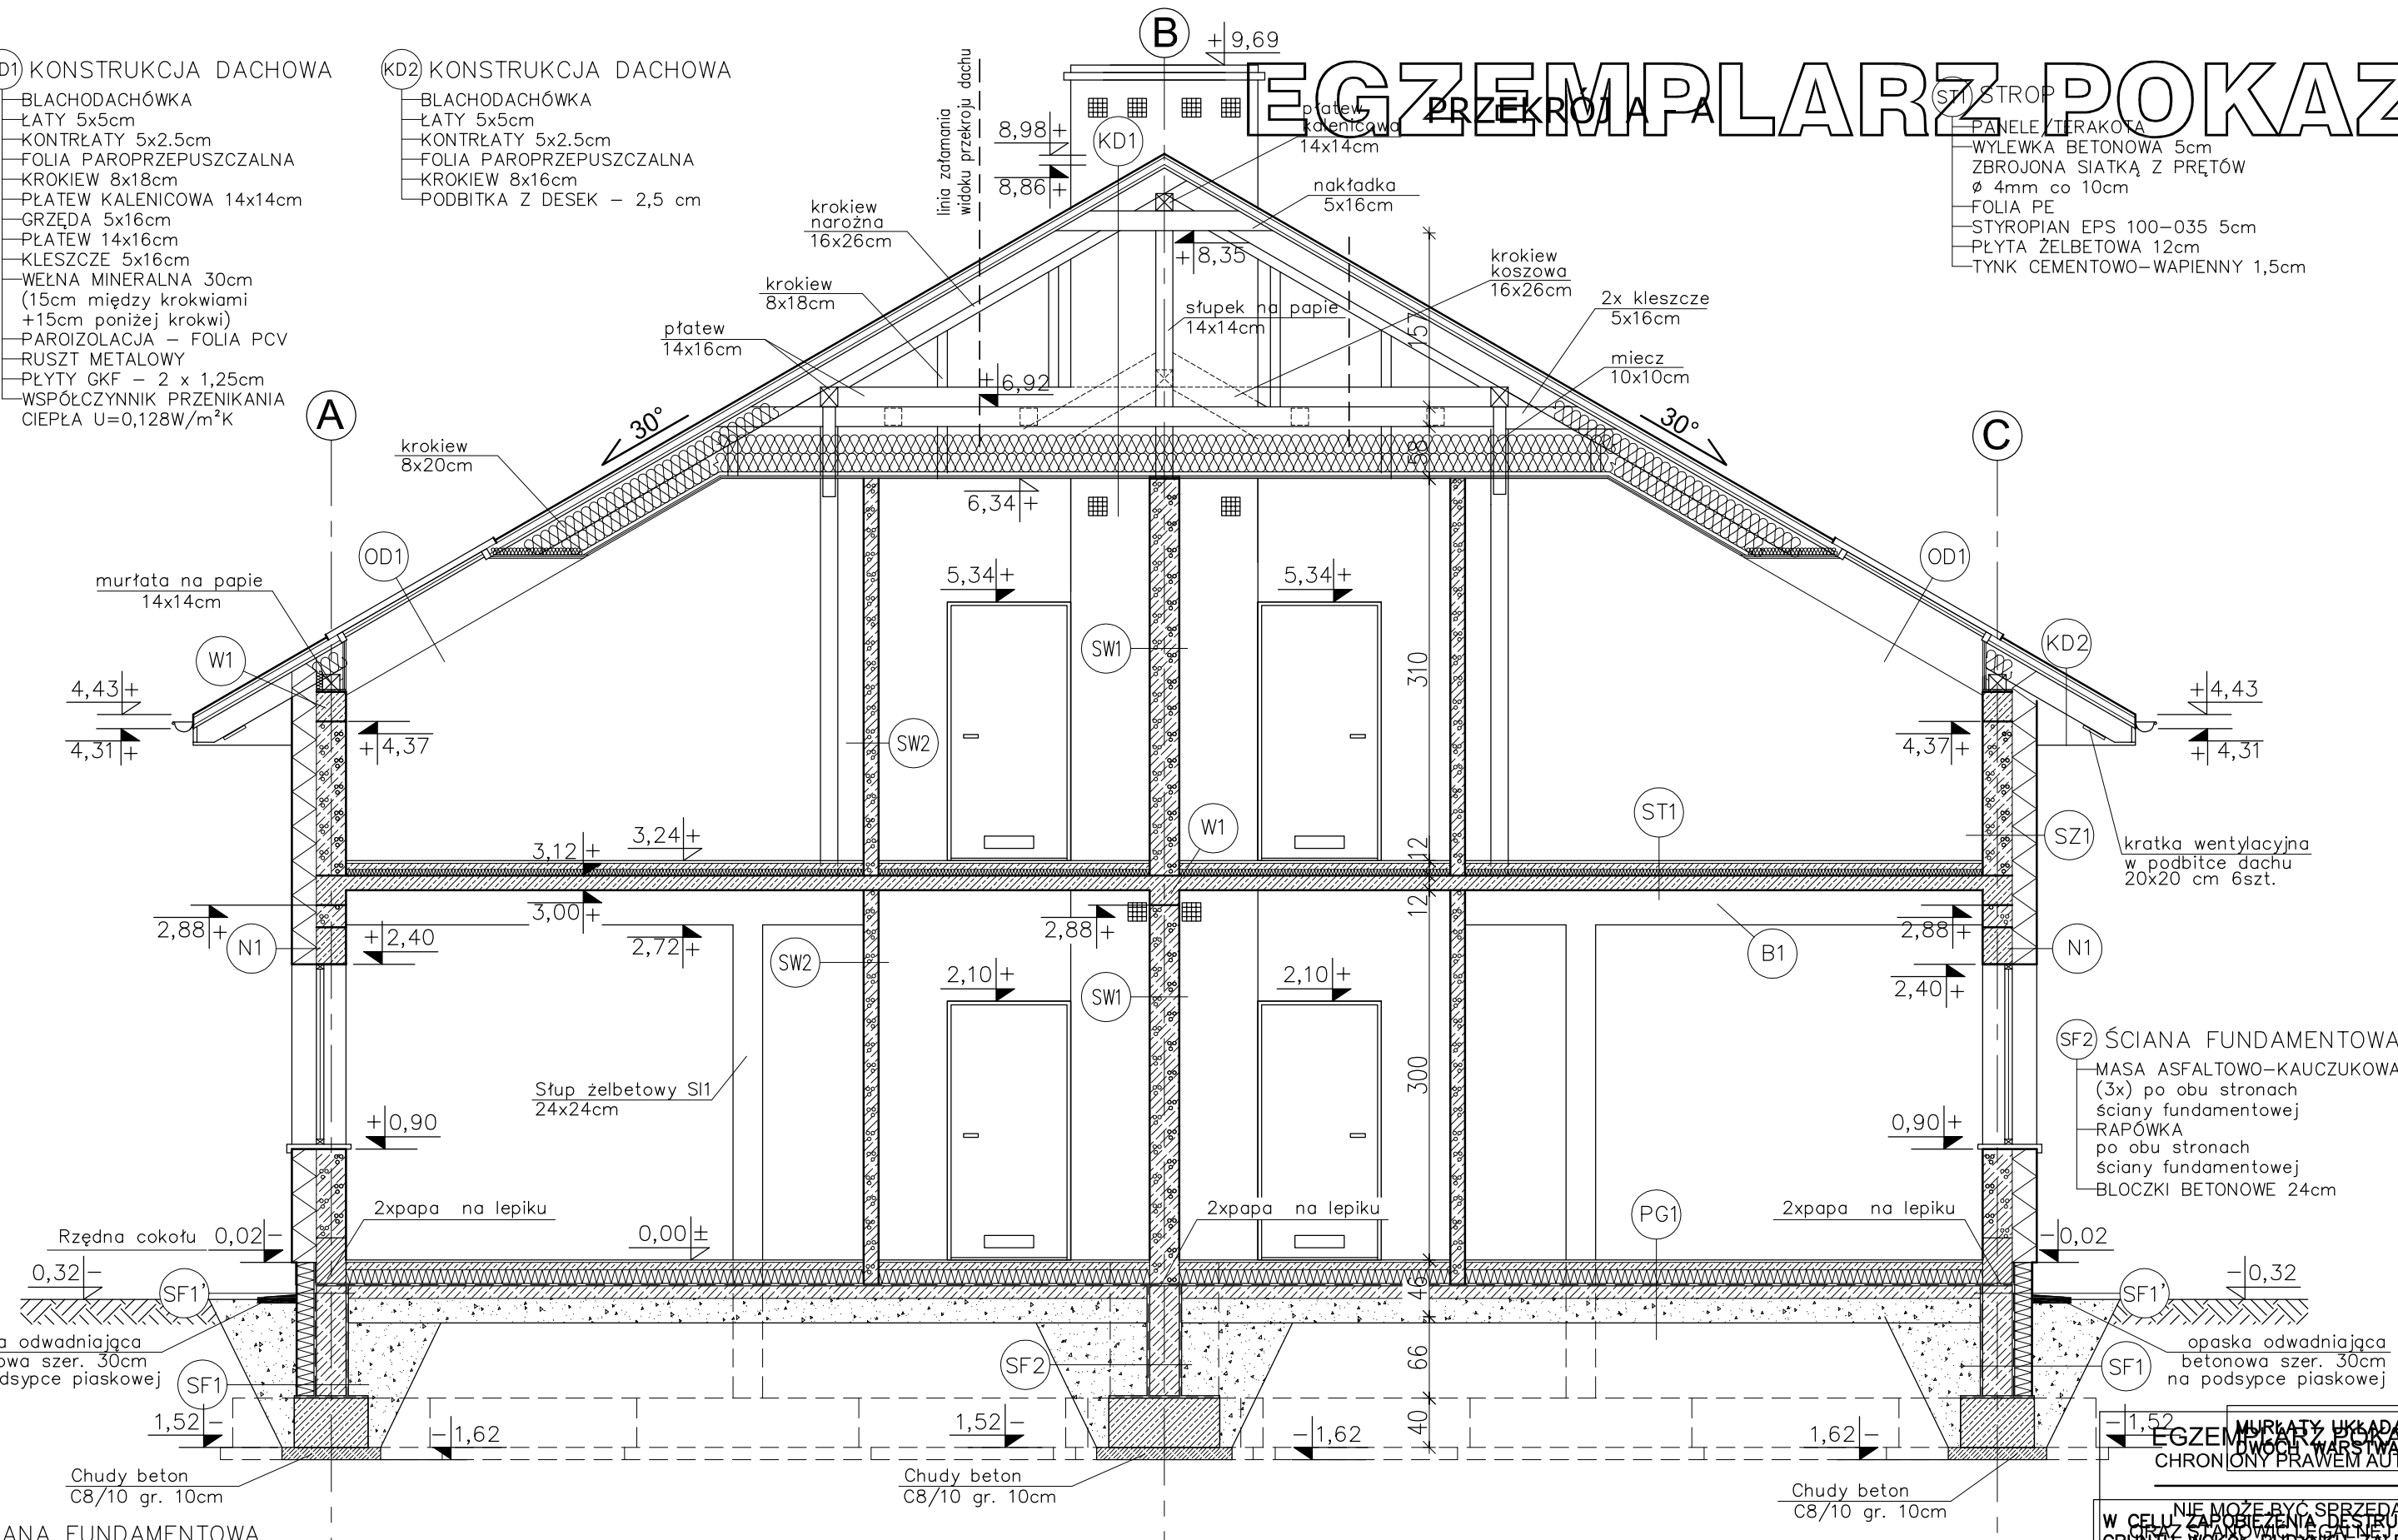

KD1 KONSTRUKCJA DACHOWA
- BLACHODACHÓWKA
- ŁATY 5x5cm
- KONTRŁATY 5x2.5cm
- FOLIA PAROPRZEPUSZCZALNA
- KROKIEW 8x18cm
- PŁATEW KALENICOWA 14x14cm
- GRZĘDA 5x16cm
- PŁATEW 14x16cm
- KLESZCZE 5x16cm
- WEŁNA MINERALNA 30cm (15cm między krokwiami +15cm poniżej krokwi)
- PAROIZOLACJA – FOLIA PCV
- RUSZT METALOWY
- PŁYTY GKF – 2 x 1,25cm
- WSPÓŁCZYNNIK PRZENIKANIA CIEPŁA U=0,128W/m²K

KD2 KONSTRUKCJA DACHOWA
- BLACHODACHÓWKA
- ŁATY 5x5cm
- KONTRŁATY 5x2.5cm
- FOLIA PAROPRZEPUSZCZALNA
- KROKIEW 8x16cm
- PODBITKA Z DESEK – 2,5 cm

ST1 STROP
- PANELE/TERAKOTA
- WYLEWKA BETONOWA 5cm ZBROJONA SIATKĄ Z PRĘTÓW ø 4mm co 10cm
- FOLIA PE
- STYROPIAN EPS 100–035 5cm
- PŁYTA ŻELBETOWA 12cm
- TYNK CEMENTOWO–WAPIENNY 1,5cm

SZ ŚCIANA ZEWNĘTRZNA
- TYNK CEMENTOWO–WAPIENNY 1,5cm
- BLOCZKI GAZOBETONOWE "600" 24cm
- STYROPIAN EPS 70–031 20cm
- złącza na zakład
- TYNK STRUKTURALNY
- WSPÓŁCZYNNIK PRZENIKANIA CIEPŁA U=0,124W/m²K

SZ1 ŚCIANA ZEWNĘTRZNA (do rzędnej +0,18m)
- TYNK CEMENTOWO–WAPIENNY 1,5cm
- FUNDAMENTOWE BLOCZKI KERAMZYTOBETONOWE 24cm
- RAPÓWKA
- MASA ASFALTOWO–KAUCZUKOWA (3x)
- STYROPIAN XPS 300–035 14cm
- złącza na zakład
- ZAPRAWA KLEJOWA NA SIATCE
- PŁYTKI KLINKIEROWE

SZ2 ŚCIANA ZEWNĘTRZNA (od rzędnej +0,90 do +2,40)
- TYNK CEMENTOWO–WAPIENNY 1,5cm
- BLOCZKI GAZOBETONOWE "600" 24cm
- STYROPIAN EPS 70–031 20cm
- ZAPRAWA KLEJOWA
- IMPREGNOWANE DESKI DREWNIANE IMITUJĄCE OKIENNICE
- WSPÓŁCZYNNIK PRZENIKANIA CIEPŁA U=0,124W/m²K

SW1 ŚCIANA WEWNĘTRZNA NOŚNA
- TYNK CEMENTOWO–WAPIENNY 1,5cm
- BLOCZKI GAZOBETONOWE "600" 24cm
- TYNK STRUKTURALNY

SW2 ŚCIANA WEWNĘTRZNA DZIAŁOWA
- TYNK CEMENTOWO–WAPIENNY 1,5cm
- BLOCZKI GAZOBETONOWE "600" 12cm
- TYNK CEMENTOWO–WAPIENNY 1,5cm

SF2 ŚCIANA FUNDAMENTOWA
- MASA ASFALTOWO–KAUCZUKOWA (3x) po obu stronach ściany fundamentowej
- RAPÓWKA po obu stronach ściany fundamentowej
- BLOCZKI BETONOWE 24cm

PG1 PODŁOGA NA GRUNCIE
- TERAKOTA/PANELE PODŁOGOWE 2cm
- WYLEWKA BETONOWA 6cm ZBROJONA SIATKĄ Z PRĘTÓW ø 4mm CO 10cm
- FOLIA PCV
- STYROPIAN EPS 100–035 12cm
- 2 x PAPA NA LEPIKU
- WYLEWKA BETONOWA C12/15 10cm ZBROJONA SIATKĄ Z PRĘTÓW ø8 ZE STALI AII(18G2) O ROZSTAWIE 12 cm
- ZAGĘSZCZONY NA MOKRO PIASEK (DO WYRÓWNANIA POZIOMU) 20cm
- WSPÓŁCZYNNIK PRZENIKANIA CIEPŁA U=0,278W/m²K

SF1 ŚCIANA FUNDAMENTOWA
- MASA ASFALTOWO–KAUCZUKOWA (3x) po obu stronach ściany fundamentowej
- RAPÓWKA po obu stronach ściany fundamentowej
- BLOCZKI BETONOWE 24cm
- STYROPIAN XPS 300–035 16cm złącza na zakład

EGZEMPLARZ POKAZOWY

MURŁATY UKŁADAĆ NA DWÓCH WARSTWACH PAPY

EGZEMPLARZ POKAZOWY CHRONIONY PRAWEM AUTORSKIM

NIE MOŻE BYĆ SPRZEDAWANY

W CELU ZAPOBIEŻENIA DESTRUKCJI GRUNTU WOKÓŁ BUDYNKU ZALECA SIĘ ZASTOSOWANIE STUDZIENEK CHŁONNYCH PRZY OPASCE ODWADNIAJĄCEJ

Powielnie i kopiowanie bez zezwolenia zbronione

Ust. z dn. 4 lutego 1994r. o prawie autorskim i prawach pokrewnych (Dz.U. Nr 24, poz. 83 z późn. zm.)

W CELU ZMINIMALIZOWANIA STRAT CIEPŁA POPRZEZ MOSTKI TERMICZNE, NALEŻY OCIEPLENIE ŚCIAN WYPROWADZIĆ NA 4cm W KIERUNKU OŚCIEŻNIC

Pieczątka z nagłówkiem powinna się znajdować na wszystkich stronach dokumentacji

nowy dom projekty budowlane
26-200 Końskie
ul. Kazanowska 18
tel. 41 372 88 36
www.nowydom-projekty.pl

Temat:	BUDYNEK REKREACYJNY CAŁOROCZNY UC47a		
Inwestor:			
Lokalizacja:			
Branża:	A R C H I T E K T U R A		Stadium: P B
Tytuł rys:	PRZEKRÓJ A - A		Data:
Projektował:	inż. Ryszard Fabrowski upr. bud. 27/66		nr rys: A - 9
Opracował:	mgr inż. Wojciech Sikora		Skala: 1:50
Adaptacja:		Podpis:	Data: