


PRZEKRÓJ A - A

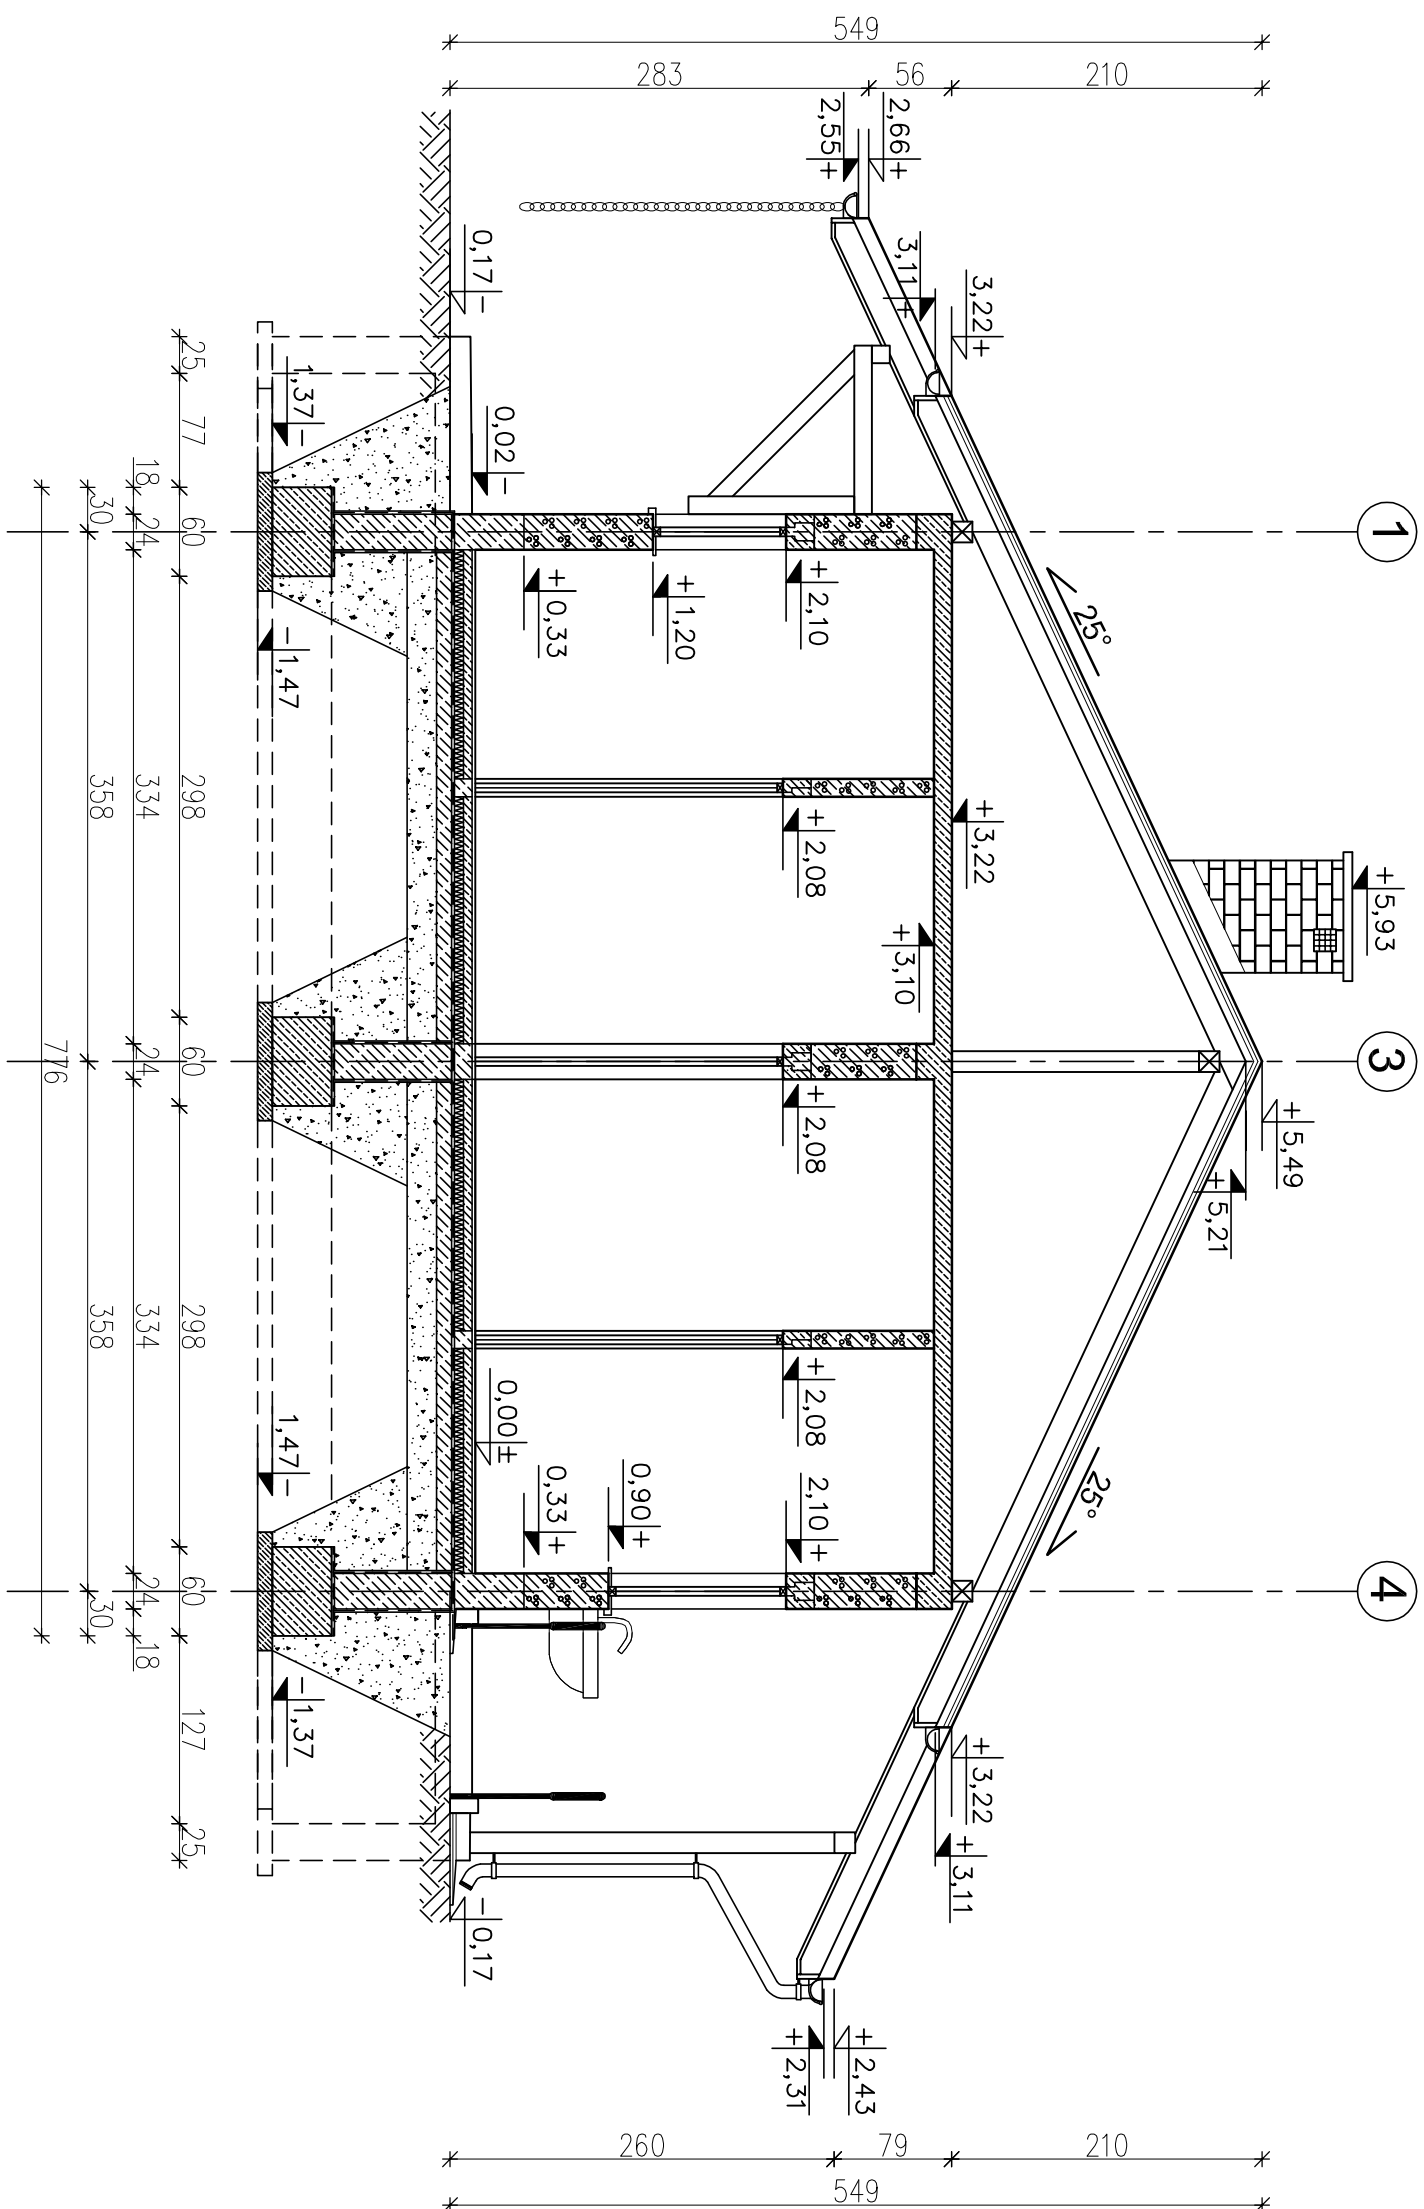

MURŁATY UKŁADAĆ NA DWÓCH WARSTWACH PAPY

EGZEMPLARZ POKAZOWY

EGZEMPLARZ POKAZOWY

EGZEMPLARZ POKAZOWY

EGZEMPLARZ POKAZOWY CHRONIONY PRAWEM AUTORSKIM	
NIE MOŻE BYĆ SPRZEDAWANY ORĄŻ STANOWIĆ LEGALNEJ PODSTAWY POZWOLENIA NA BUDOWĘ I INNYCH DECYZJI	
Powielanie i kopiowanie bez zezwolenia zabronione Ust. z dn. 4 lutego 1994r. (tekst jedn. Dz. U. z 2000r. Nr 80 poz. 904)	
Pieczątką znajduje się na wszystkich stronach dokumentacji	

nowy dom
projekty budowlane

26-200 Końskie
ul. Kazanowska 19
tel. 41 372 88 06
www.nowydom-projekty.pl

Temat:	BUDYNEK SANITARNY SEZONOWY UC54
Inwestor:	
Lokalizacja:	
Branża:	A R C H I T E K T U R A
Tytuł rys:	PRZEKROJ A - A
Projektował:	inż. Ryszard Fobrowski
Opracował:	mgr inż. Wojciech Sikora
Adaptacja:	
Podpis:	
Data:	

nr rys:
A - 9

Skala: 1:50