


EGZEMPLARZ POKAZOWY

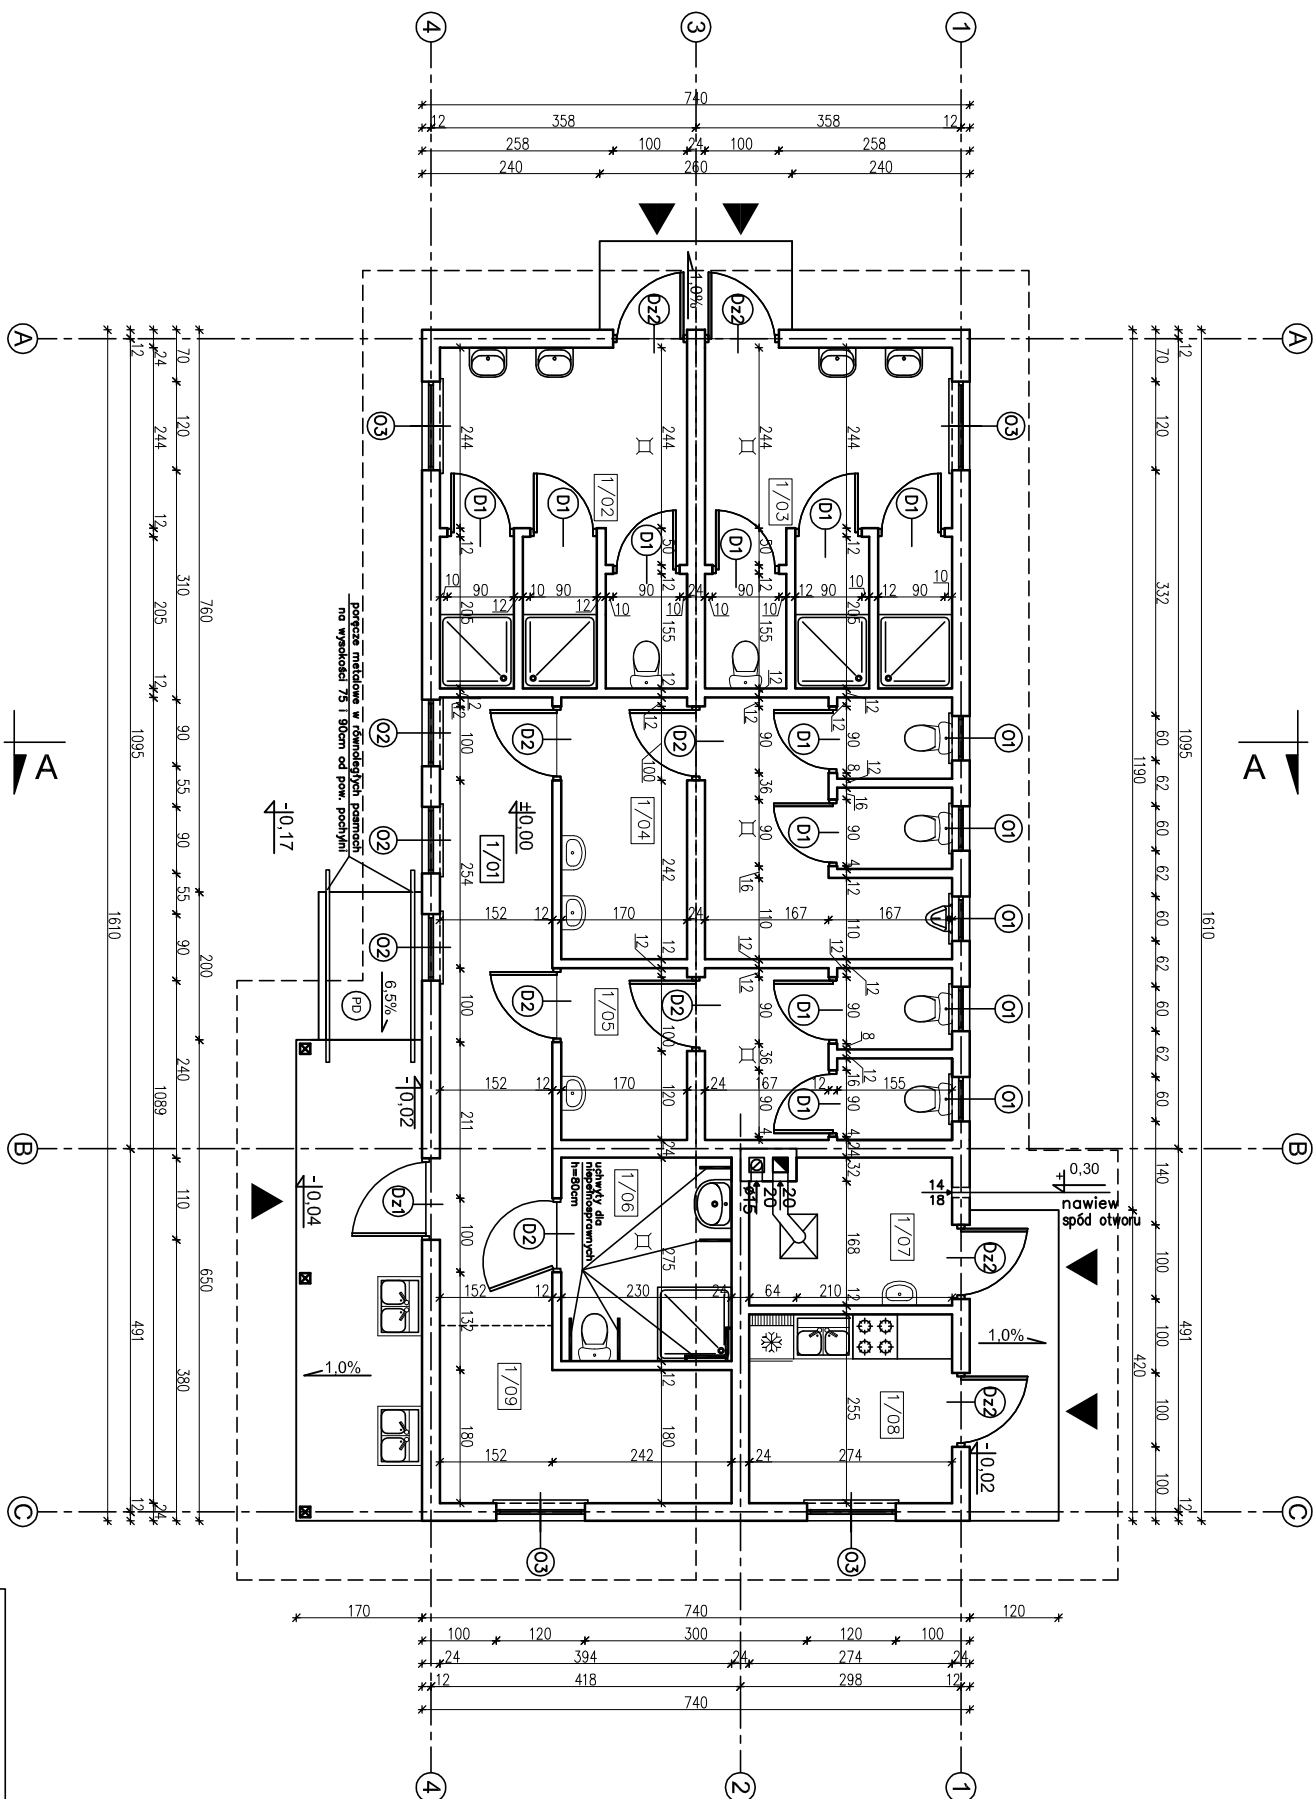

1/01	KORYTARZ TERAKOTA	12,60m ²
1/02	POM. Z NATRYSKAMI DLA KOBIEĆ TERAKOTA	14,05m ²
1/03	POM. Z NATRYSKAMI DLA MĘŻCZYZN TERAKOTA	14,05m ²
1/04	WC MĘSKIE TERAKOTA	16,65m ²
1/05	WC DAMSKIE TERAKOTA	10,83m ²
1/06	WC DLA NIEPEŁNOSPRAWNYCH TERAKOTA	6,17m ²
1/07	KOTŁOWNIA TERAKOTA	5,13m ²
1/08	POM. KUCHENNE TERAKOTA	6,83m ²
1/09	RECEPCJA TERAKOTA	7,81m ²
RAZEM		94,14m ²

UWAGA:
Powierzchnie policzono zgodnie z rozporządzeniem Ministra Transportu, Budownictwa i Gospodarki Morskiej z dnia 25 kwietnia 2012 r. w sprawie szczegółowego zakresu i formy projektu budowlanego. (Dz. U. poz. 462)

EGZEMPLARZ POKAZOWY

EGZEMPLARZ POKAZOWY

EGZEMPLARZ POKAZOWY CHRONIONY PRAWEM AUTORSKIM	
NIE MOŻE BYĆ SPRZEDAWANY ORAZ STANOWIĆ LEGALNEJ PODSTAWY POZWOLENIA NA BUDOWĘ I INNYCH DECYZJI	
Powielanie i kopiowanie bez zezwolenia zabronione Ust. z dn. 4 lutego 1994r. (tekst jedn. Dz. U. z 2000r. Nr 80 poz. 904)	
Poleczka znajduje się na wszystkich stronach dokumentacji	
 nowy dom projekty budowlane	
26-200 Końskie ul. Kazanowska 19 tel. +1 372 88 056 www.nowydom-projekty.pl	
Temat:	BUDYNEK SANITARNY SEZONOWY UC54
Inwestor:	
Lokalizacja:	
Branza:	A R C H I T E K T U R A
Tytuł rys:	RZUT PARCIERU
Projektował:	inż. Ryszard Fabrowski ul. bud. 27/66
Opracował:	mgr inż. Wojciech Sikora
Adaptacja:	Podpis: Data:
nr rys.: A - 6 Skala: 1:100	