


PRZEKRÓJ A - A

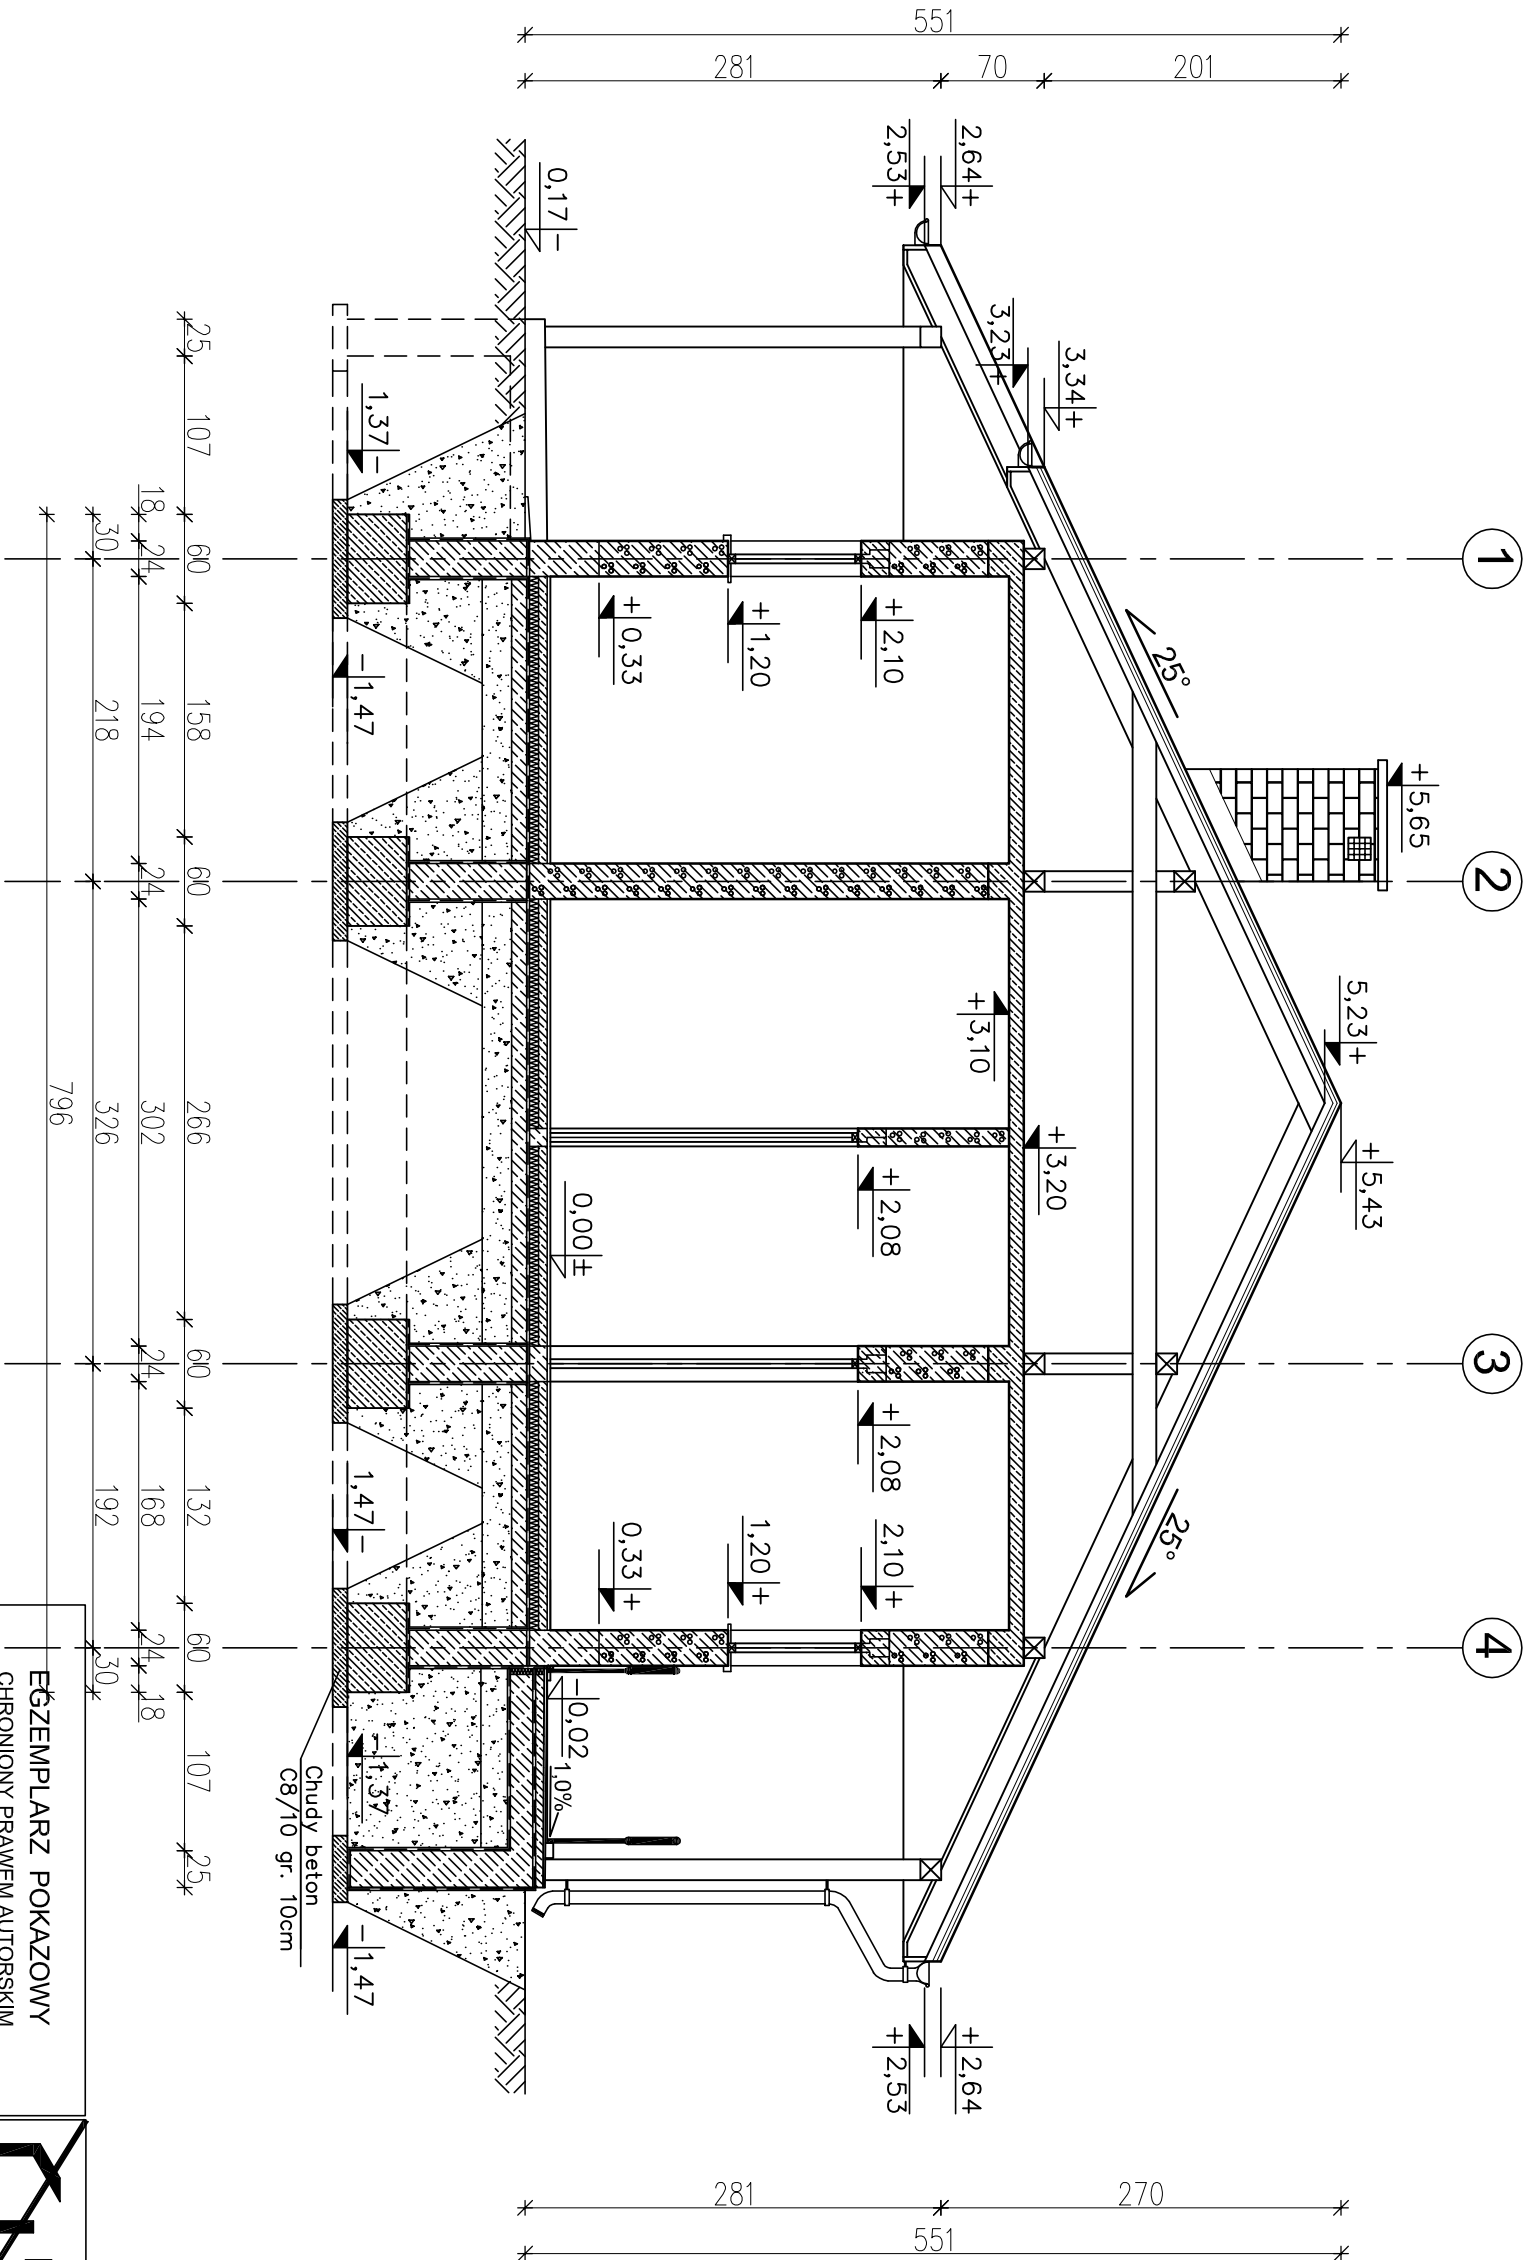

EGZEMPLARZ POKAZOWY

MURŁATY UKŁADAĆ NA
DWÓCH WARSTWACH PAPY

EGZEMPLARZ POKAZOWY

EGZEMPLARZ POKAZOWY CHRONIONY PRAWEM AUTORSKIM		nowy dom projekty budowlane 26-200 Końskie ul. Kazanowska 19 tel. 41 372 88 06 www.nowydom-projekty.pl	
NIE MOŻE BYĆ SPRZEDAWANY ORAZ STANOWIĆ LEGALNEJ PODSTAWY POZWOLENIA NA BUDOWĘ I INNYCH DECYZJI		Temat: BUDYNEK SANITARNY SEZONOWY UCS5	
Powielanie i kopiowanie bez zezwolenia zabronione Ust. z dn. 4 lutego 1994r. (tekst jedn. Dz. U. z 2000r. Nr 80 poz. 904)		Inwestor:	
		Lokalizacja:	
		Branża: A R C H I T E K T U R A	
		Tytuł rys: PRZEKRÓJ A - A	
		Projektował: inż. Ryszard Fabrowski	
		mgr inż. Wojciech Sikora	
		Podpis:	
		Data:	
		nr rys: A - 9	
		Skala: 1:50	