
EGZEMPLARZ OKAZOWY

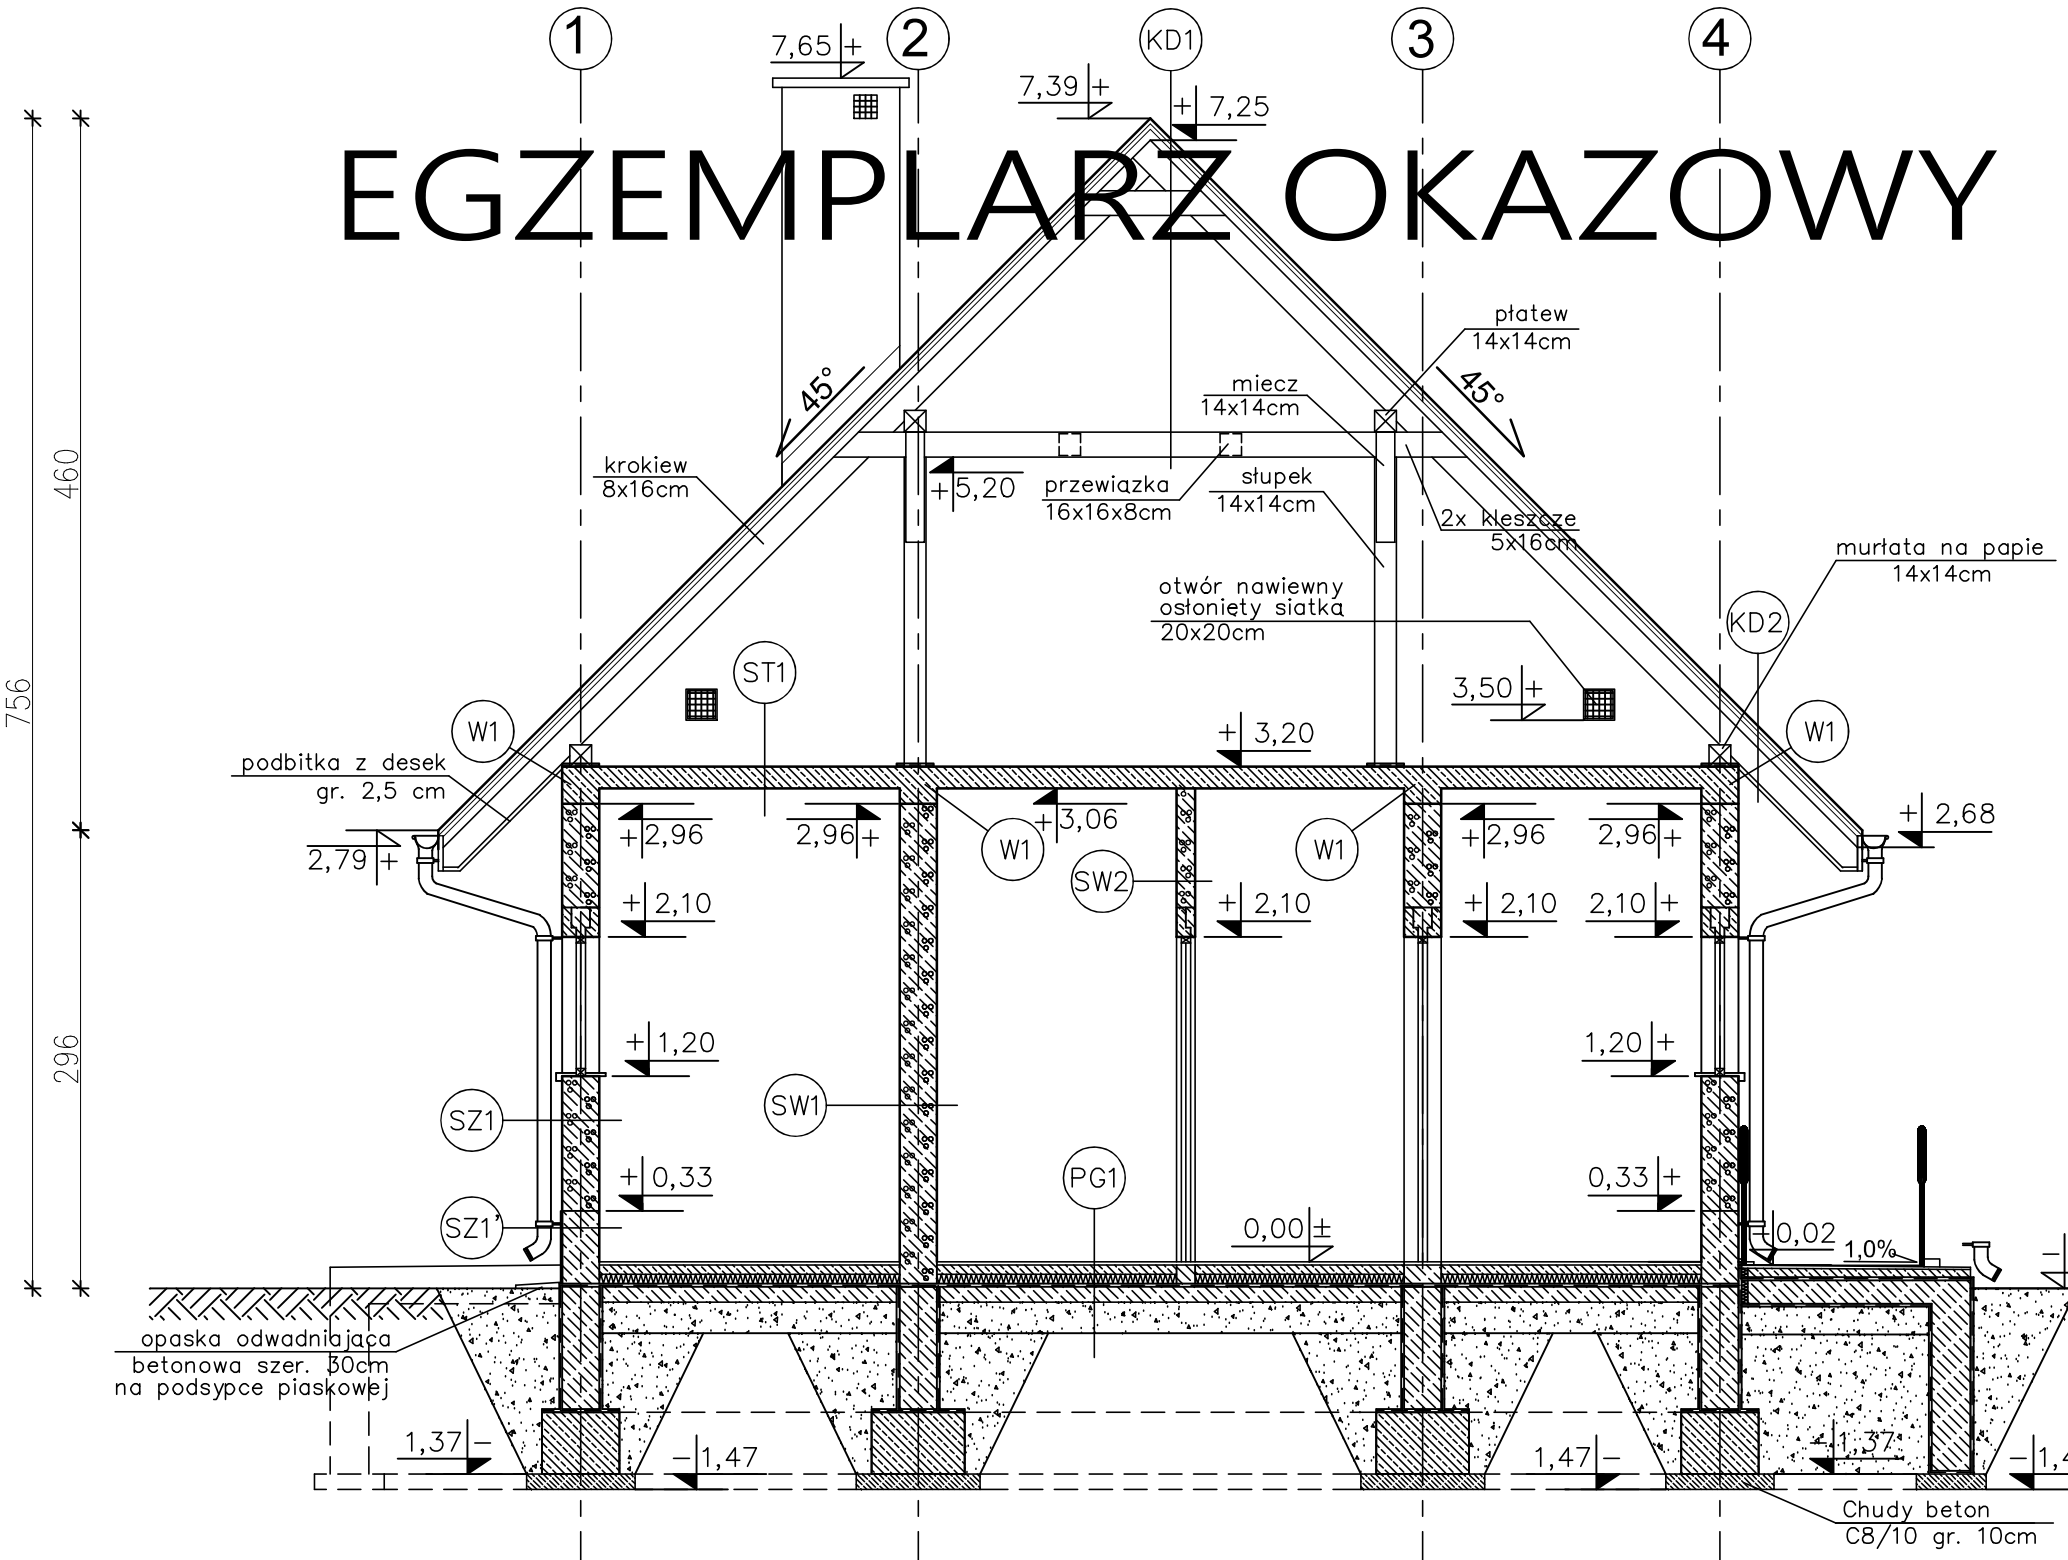

KD1 KONSTRUKCJA DACHOWA
- DACHÓWKA
- ŁATY 5x5cm
- KONTRŁATY 5x2.5cm
- FOLIA PAROPRZEPUSZCZALNA
- KROKIEW 8x16cm
- GRZEDA 5x16cm
- 2x KLESZCZE 5x16cm

KD2 KONSTRUKCJA DACHOWA
- DACHÓWKA
- ŁATY 5x5cm
- KONTRŁATY 5x2.5cm
- FOLIA PAROPRZEPUSZCZALNA
- KROKIEW 8x16cm
- PODBITKA Z DESEK – 2,5 cm

ST1 STROP NAD PARTEREM
- SZLICHTA CEMENTOWA
- PŁYTA ŻELBETOWA 14cm
- TYNK CEMENTOWO–WAPIENNY 1,5cm

SZ1 ŚCIANA ZEWNĘTRZNA
(od rzędnej +0,33m)
- TYNK CEMENTOWO–WAPIENNY 1,5cm
- BLOCZKI GAZOBETONOWE "600" 24cm
- TYNK STRUKTURALNY

SZ1' ŚCIANA ZEWNĘTRZNA
(do rzędnej +0,33m)
- TYNK CEMENTOWO–WAPIENNY 1,5cm
- FUNDAMENTOWE BLOCZKI KERAMZYTOBETONOWE 24cm
- MASA ASFALTOWO–KAUCZUKOWA (3x) po obu stronach ściany fundamentowej
- ZAPRAWA KLEJOWA NA SIATCE
- PŁYTKI KLINKIEROWE

SF1 ŚCIANA FUNDAMENTOWA
- MASA ASFALTOWO–KAUCZUKOWA (3x) po obu stronach ściany fundamentowej
- RAPÓWKA po obu stronach
- BLOCZKI BETONOWE 24cm

MURŁATY UKŁADAĆ NA DWÓCH WARSTWACH PAPY

PD PODJAZD
(spadek 10%)
- PŁYTKI GRESOWE MROZODOP.
- ZAPRAWA KLEJOWA ELASTYCZNA MROZOODPORNA I WODOODPORNA
- WYLEWKA BETONOWA GR. 5cm ZBROJONA SIATKĄ Z PRĘTÓW ø4 W ODSTĘPACH 10x10cm
- 2xPAPA NA LEPIKU
- PŁYTA BETONOWA Z BETONU C12/15 GR.15cm
- MEMBRANA KUBEŁKOWA LUB FOLIA PE
- PODSYPKA ŻWIROWO–PIASKOWA ZAGĘSZCZONA NA MOKRO GR. 20cm

PG1 PODŁOGA NA GRUNCIE
- TERAKOTA
- WYLEWKA BETONOWA 6cm ZBROJONA SIATKĄ Z PRĘTÓW ø 4mm CO 10cm
- FOLIA PCV
- STYROPIAN XPS 300 7cm
- PAPA TERMOZGRZEWALNA
- WYLEWKA BETONOWA C12/15 10cm ZBROJONA SIATKĄ Z PRĘTÓW ø8 ZE STALI B500A) O ROZSTAWIE 12 cm
- ZAGĘSZCZONY NA MOKRO PIASEK (DO WYRÓWNANIA POZIOMU) 20cm

EGZEMPLARZ OKAZOWY
CHRONIONY PRAWEM AUTORSKIM

NIE MOŻE BYĆ SPRZEDAWANY ORAZ STANOWIĆ LEGALNEJ PODSTAWY POZWOLENIA NA BUDOWĘ I INNYCH DECYZJI

Powielanie i kopiowanie bez zezwolenia zabronione
Ust. z dn. 4 lutego 1994r.
(tekst jedn. Dz. U. z 2000r. Nr 80 poz. 904)

Pieczątka znajduje się na wszystkich stronach dokumentacji

nowy dom
projekty budowlane
26-200 Końskie
ul. Kazanowska 18
tel. 41 372 88 36
www.nowydom-projekty.pl

Temat:	BUDYNEK SANITARNY SEZONOWY UC55a		
Inwestor:			
Lokalizacja:			
Branża:	A R C H I T E K T U R A		Stadium: P B
Tytuł rys:	PRZEKRÓJ A - A		Data:
Projektował:	mgr inż. Stanisław Grudzień upr. bud. 228/KL/72		nr rys: A - 6
Opracował:	mgr inż. Sylwin Salwa		Skala: 1:50
Adaptacja:		Podpis:	Data:

EGZEMPLARZ OKAZOWY