


(SW) ŚCIANA WEWNĘTRZNA NOŚNA
—TYNK CEMENTOWO-WAPIENNY 1,5cm
—BŁOCKI GAZOBETONOWE "600" 24cm
—TAKIŁCZYSTO WYDŁUGIENY 4-5cm

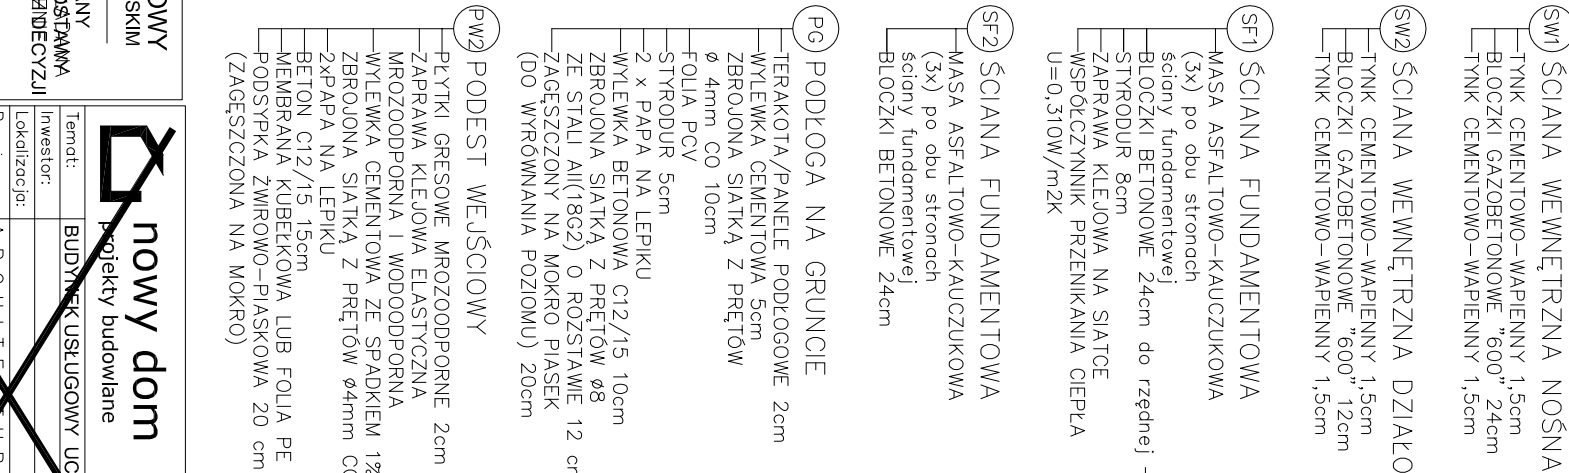

EGZEMPLARZ POKAZOWY

[illegible]