


EGZEMPLARZ POKAZOWY

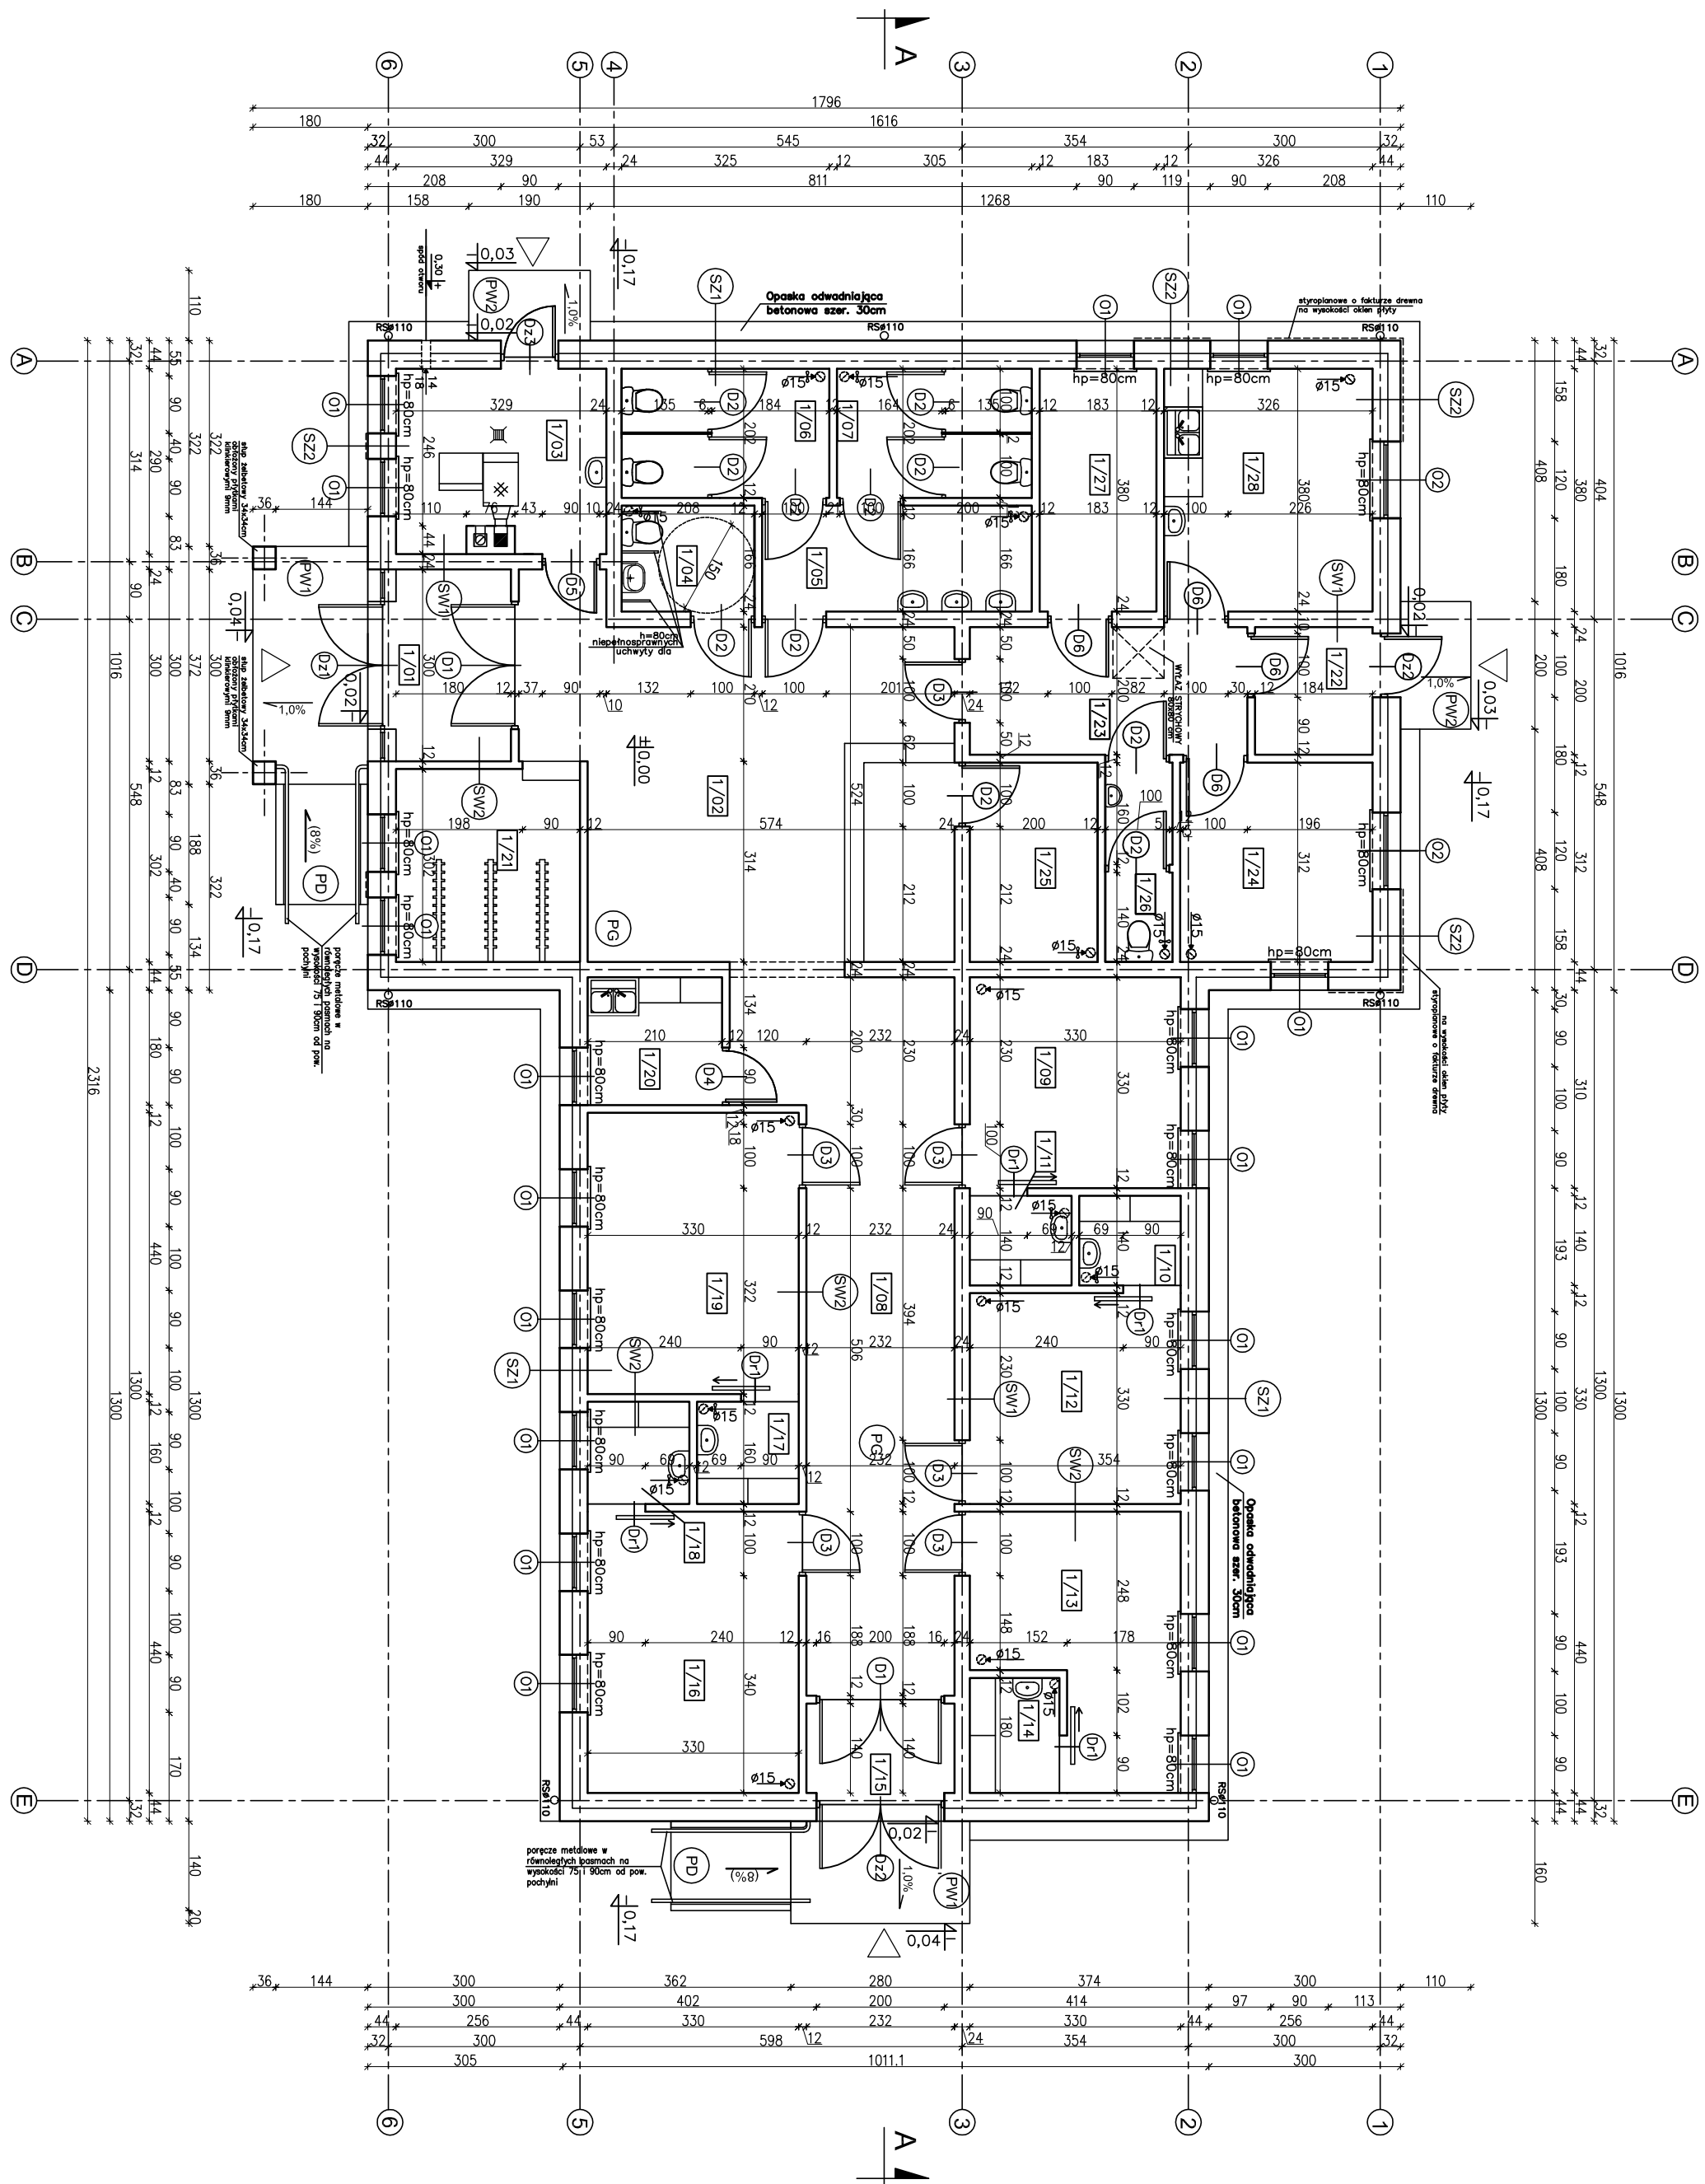

1/01	PRZEDSIÓNEK TERAKOTA	5,26m ²
1/02	HALL TERAKOTA	33,19m ²
1/03	KOTŁOWNIA TERAKOTA	9,02m ²
1/04	WC DLA NIEPEŁOSPRAWNYCH TERAKOTA	3,33m ²
1/05	PRZEDSIÓNEK WC TERAKOTA	6,84m ²
1/06	WC TERAKOTA	6,39m ²
1/07	WC TERAKOTA	6,22m ²
1/08	KORYTARZ TERAKOTA	29,08m ²
1/09	GABINET TERAKOTA	10,69m ²
1/10	POMIESZCZENIE POMOCNICZE TERAKOTA	2,14m ²
1/11	POMIESZCZENIE POMOCNICZE TERAKOTA	2,14m ²
1/12	GABINET TERAKOTA	10,69m ²
1/13	GABINET TERAKOTA	11,37m ²
1/14	POMIESZCZENIE POMOCNICZE TERAKOTA	2,43m ²
1/15	PRZEDSIÓNEK TERAKOTA	3,14m ²
1/16	GABINET TERAKOTA	14,29m ²
1/17	POMIESZCZENIE POMOCNICZE TERAKOTA	2,45m ²
1/18	POMIESZCZENIE POMOCNICZE TERAKOTA	2,45m ²
1/19	GABINET TERAKOTA	14,29m ²
1/20	POMIESZCZENIE GOSPODARCZE SZAFINIA	4,08m ²
1/21	PANIELE PODŁOGOWE SZAFINIA	8,52m ²
1/22	PRZEDSIÓNEK TERAKOTA	3,56m ²
1/23	KORYTARZ TERAKOTA	8,49m ²
1/24	POMIESZCZENIE BIUROWE PANIELE PODŁOGOWE	9,21m ²
1/25	RECEPCJA PANIELE PODŁOGOWE	6,08m ²
1/26	WC TERAKOTA	3,15m ²
1/27	SZAFINIA PANIELE PODŁOGOWE	6,19m ²
1/28	POMIESZCZENIE SPOŁECZNE TERAKOTA	12,18m ²
RAZEM		237,27m ²

EGZEMPLARZ POKAZOWY

UWAGA:

Wszystkie powierzchnie policzone
wg PN-ISO 9836:1997

W CELU ZMIENIAJĄCYM SIĘ
GRUNTU WOKÓŁ BUDYNKU ZALECA SIĘ
ZASTOSOWANIE STUDZIENEK CHŁONNYCH
PRZY OPASCE ODWADNIAJĄCEJ

W CELU ZMINIMALIZOWANIA STRAT CIEPŁA POPRZECZ MOSTKI TERMICZNE, NALEŻY OCIEPLENIE ŚCIAN WYPROMADZIĆ NA 4cm W KIERUNKU OŚCIEŻNICY

nowy dom
projekty budowlane

**EGZEMPLARZ POKAZOWY
CHRONIONY PRAWEM AUTORSKIM**

**NIE MOŻE BYĆ SPRZEDAWANY
ORAZ STANOWIĆ LEGALNEJ PODSTAWY
POZWOLENIA NA BUDOWĘ I INNYCH DEC.**

Powielanie i kopiowanie bez zezwolenia zabronione
Ust. z dn. 4 lutego 1994r.
(tekst jedn. Dz. U. z 2000r. Nr 80 poz. 904)

Pieczętka znajduje się na wszystkich stronach dokumentacji

EGZEMPLARZ POKAZOWY

PW1	PEŁYTKI GRESOWE, MRZOZOOP. WŁYTEKMA CEMENTOWA GR-7-5cm ZE SPĄKEM 1% ZBRZOJONA SIĄTKA Z PRĘTÓW Ø4 w ODSTĘPACH 10x10cm ZAPADA NA LEPIKU
	PEŁYTKA BETONOWA Z BETONU C12/15 GR.15cm
	MEMBRANA KUBEKOWA LUB FOLIA PE
	PODSYPKA ZAGROZOWA – PIASKOWA ZMIESZCZONA NA MOKRO GR. 20cm

PW2	PŁYTKI GRESOWE MROZODOP.
PW3	WYLEWA CEMENTOWA GR 6-5cm Z SPADKIEM 1% ZBRZOSNOJA SIATKA Z PRĘTÓW Ø4 W ODSTĘPIACH 10x10cm ZAPRAWA NA TĘPIKU C12/15 GR 15cm MEMBRANA KUBEŁKOWA LUB FOLIA PE PODSYPKA ZMIROWO – PIASKOWA ZWĘSZCZONA JA MOKRO GR. 20cm

PD (spadek %)	PLTYKI GRESOWE MROZODOP.
ZAPRAWA KLEJOWA	
ELASTYCZNA MROZODOPORNA	
I WODODOPORNA	
WYŁĘCZNA CEMENTOWA	
GR. 5cm ZBROJOWA SIATKA	
Z PRĘTÓW Ø4 W ODSTĘPACH	
10x10cm	
ZAPRAWA NA LEPKIU	
PLTYKA BETONOWA Z BETONU	
C12/15 GR.13cm	
MEMBRANA KUBIEŁKOWA LUB	
FOLIA PE	
PODSYPKA ZMIROWO –	
PIASKOWA ZAGĘSZCZONA	
NA MOKRO GR. 20cm	

SZ1 TYNK CEM.-WAP. 1,5cm BŁOCZEK GĄZOBEETONOWY TYPU "600" 24cm NA ZAPRAWIE CEM.WAP. KLASY M4 STYROPIAN EPS 70-031 20cm TYNK STRUKTURALNY WSPÓŁCZYNNIK PRZENIKANIA CIEPŁA U=0,124 W/m²K
--

SW1	
TYNK CEM.-WAP.	1,5cm
BLOCZEK GAZOBETONOWY TPU "600" 24cm NA ZABRAWIE CEM.WAP. KLASY M5	
TYNK CEM.-WAP.	1,5cm

SW2	
TYNK CEM.-WAP.	1,5cm
BLOCCZEK GAZOBETONOWY TPU "600" 12cm NA ZABRAWIE CEM.WAP. KLASY M5	
TYNK CEM.-WAP.	1,5cm

SZ2	
TYNK CEM.—WAP.	1,5cm
BIŁOCZEK GAZOBETONOWY	


PG1	
PRAKTYKA/PANELE PODLOGOWE	
WYLEMKA CEMENTOWA GR 6cm	
ZBRZUJONA SIATKĄ Z PRĘTÓW Ø4 w ODSTĘPACH 10x10cm	
FOLIA PCV	
STYROPAN EPS 100-035 12cm	
PAPA TERMOIZOLACYJNA	
WYLEMKA BETONOWA C12 /15 GR 10cm	
ZBRZUJONA SIATKĄ Z PRĘTÓW Ø8 ZE STALI AIII (18g2) W ODSTĘPIE 12cm	
PASER ZAGĘSZCZONY NA POKRO (DO WYROBNIANIA POZIOMU) 20cm	
WSPÓŁCZYNNIK PRENIKANANIA CIĘPIA U=0,278 W/m ² K	

EGZEMPLARZ POKAZOWY
CHRONIONY PRAWEM AUTORSKIM

ORAZ STANOWIĆ LEGALNEJ PODSTAWY
POZWOLENIA NA BUDOWĘ I INNYCH DECY-

Powielanie i kopiowanie bez zezwolenia zabronione
Ust. z dn. 4 lutego 1994r.
(tekst jedn. Dz. U. z 2000r. Nr 80 poz. 904)

Pieczętka znajduje się na wszystkich stronach dokumentacji

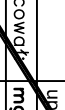

nowy dom

projekty budowlane

26-200 Końskie
ul. Kazimowska 13
tel. 41 372 80 66
www.nowydom-projekty.pl

Temat:	BUDOWA USŁUGOWY UCZALN				
Inwestor:					
Lokalizacja:					
Branoza:	A R C H I T E K T U R A				
Tytuł rys:	RZUT PLANU				
Projektował:	Inż. Ryszard Fabrowski				
	ul. bud. 27/66				
Opracował:	mgr inż. Sylwia Salwa				
Adresacja:					
Podpis:					
Data:					
	nr rys: A - 5				
	Skala: 1:100				