


EGZEMPLARZ POKAZOWY

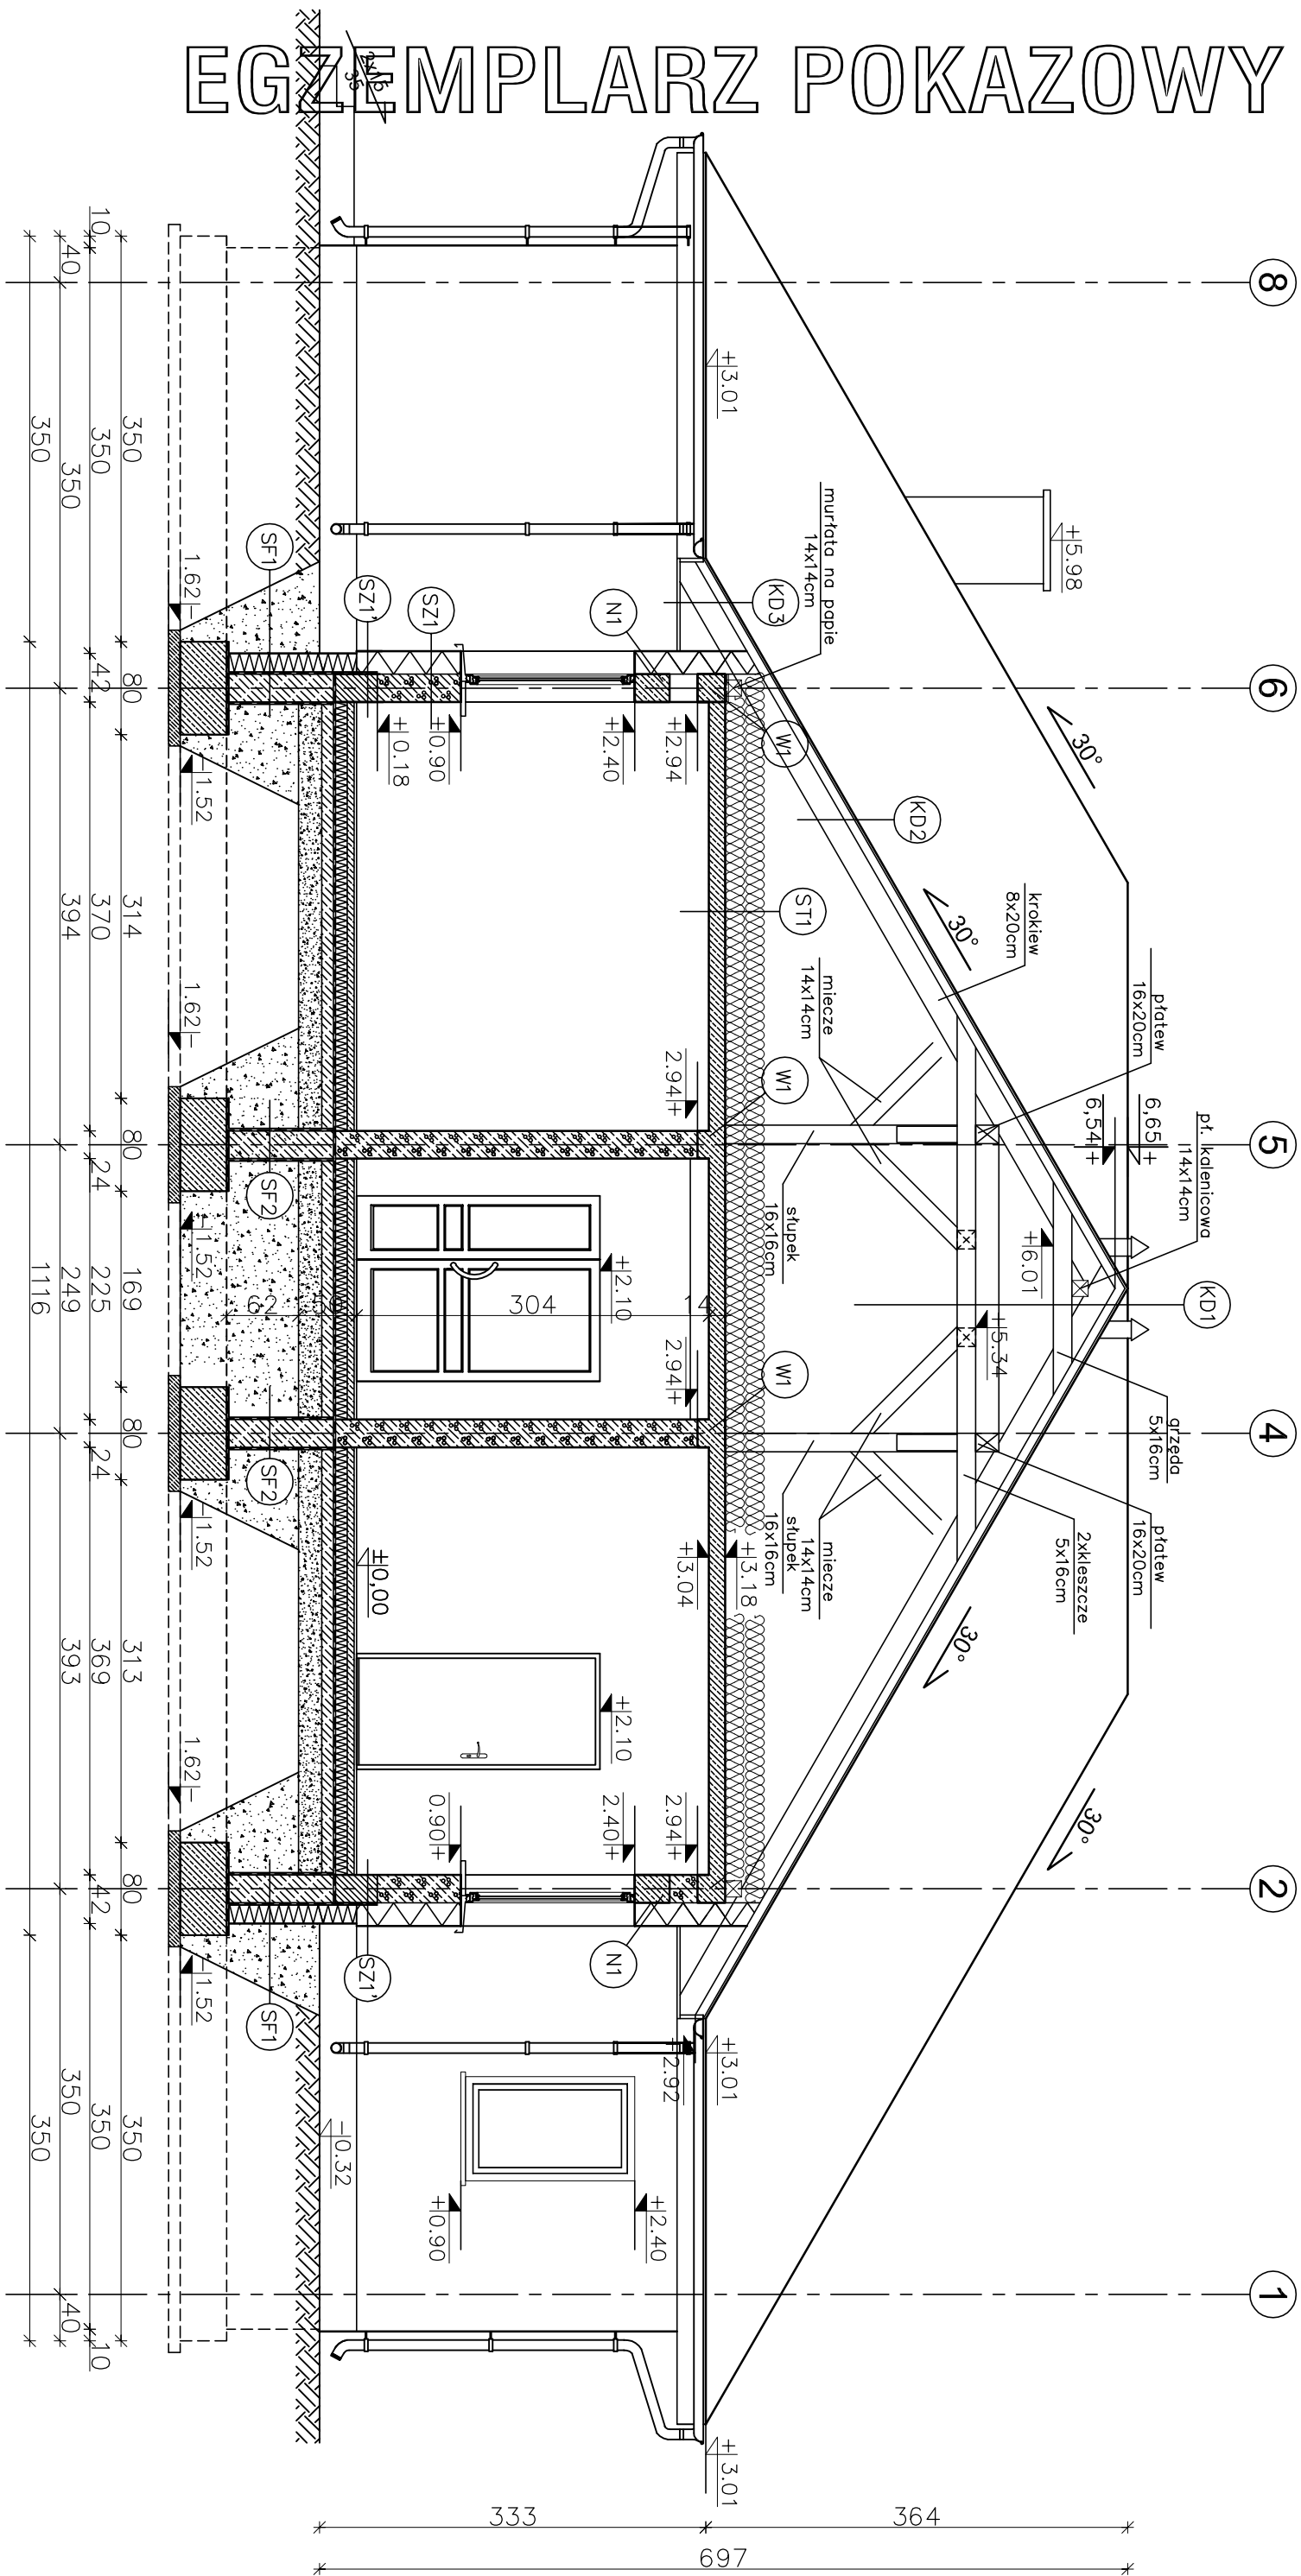

- (KD) KONSTRUKCJA DACHOWA
- BLACHODACHÓWKA
 - LATY 5x3cm
 - KONTROLATY 5x2,5cm
 - FOŁIA PAROPRZEPUSZCZALNA
 - KROKIEW 8x20cm
 - PUSZKA POMIETRZNA
 - GRZĘDA 5x16cm
 - PUSZKA POMIETRZNA
 - 2-kleszczce 5x16cm
- (ST) STROP NAD PARTIERM
- WĘNA MINERALNA gr. 15+15cm
 - UKŁADANA W DWÓCH WARSTWACH
 - PROSTOPADŁYCH DO SIEBIE
 - FOŁIA PAROIZOLACYJNA
 - PLYTA ŻELBETOWA gr. 14cm
 - TYNK CEMENTOWO-WAPIENNY 1,5cm
 - WSPÓŁCZYNNIK PRZEWIDANIA CIEPŁA U=0,122W/m²K

- (KD) KONSTRUKCJA DACHOWA
- BLACHODACHÓWKA
 - LATY 5x3cm
 - KONTROLATY 5x2,5cm
 - FOŁIA PAROPRZEPUSZCZALNA
 - KROKIEW 8x20cm
- (SF) ŚCIANA FUNDAMENTOWA
- MASA ASFALTOWO-KAUCZUKOWA (3x) po obu stronach
 - ściany fundamentowej
 - BŁOCZKI BETONOWE 24cm
 - STYROPIAN XPS 300 18cm
 - NA ZAKŁAD
 - WSPÓŁCZYNNIK PRZEWIDANIA CIEPŁA U=0,191W/m²K

- (KD) KONSTRUKCJA DACHOWA
- BLACHODACHÓWKA
 - LATY 5x3 cm
 - KONTROLATY 5x2,5cm
 - FOŁIA PAROPRZEPUSZCZALNA
 - KROKIEW 8x20cm
 - PODBITKA Z DESEK – 2,5 cm
- (SF) ŚCIANA FUNDAMENTOWA
- MASA ASFALTOWO-KAUCZUKOWA (3x) po obu stronach
 - ściany fundamentowej
 - BŁOCZKI BETONOWE 24cm
 - do rzędnej –0,20m

- (SZ) ŚCIANA ZEWNĘTRZNA
- TYNK CEMENTOWO-WAPIENNY 1,5cm
 - BŁOCZKI KERAAMZYTETONOWE "600" 24cm
 - STYROPIAN EPS 70-031 20cm
 - TYNK STRUKTURALNY
 - WSPÓŁCZYNNIK PRZEWIDANIA CIEPŁA U=0,124W/m²K
- (SW) ŚCIANA WEWNĘTRZNA
- TYNK CEMENTOWO-WAPIENNY 1,5cm
 - BŁOCZKI GAZOBETONOWE "600" 24cm
 - TYNK CEMENTOWO-WAPIENNY 1,5cm
- (SW) ŚCIANA WEWNĘTRZNA
- TYNK CEMENTOWO-WAPIENNY 1,5cm
 - BŁOCZKI GAZOBETONOWE "600" 12cm
 - TYNK CEMENTOWO-WAPIENNY 1,5cm

- (SZ) ŚCIANA ZEWNĘTRZNA
- TYNK CEMENTOWO-WAPIENNY 1,5cm
 - BŁOCZKI KERAAMZYTETONOWE 24cm (do rzędnej +0,18m)
 - MASA ASFALTOWO-KAUCZUKOWA (3x)
 - STYROPIAN XPS 300 18cm
 - NA ZAKŁAD
 - ZAPRAWA KLEJOWA NA SIATCE
 - PLYTKI KLIMKIEROWE
 - WSPÓŁCZYNNIK PRZEWIDANIA CIEPŁA U=0,177W/m²K
- (SW) ŚCIANA WEWNĘTRZNA
- TYNK CEMENTOWO-WAPIENNY 1,5cm
 - BŁOCZKI GAZOBETONOWE "600" 8cm
 - TYNK CEMENTOWO-WAPIENNY 1,5cm

- (PD) PODŁOGA NA GRUNCIE
- TERAKOTA/PANELE PODŁOGOWE 2cm
 - WYLEWKA CEMENTOWA 6cm
 - ZBRUJONA SIATKA Z PRĘTÓW Ø 4mm CO 10cm
 - STYROPIAN EPS 100-035 12cm
 - PAPA TERMOSZCZEWALNA
 - WYLEWKA BETONOWA C12/15 10cm
 - ZBRUJONA SIATKA Z PRĘTÓW Ø8
 - ZE STALI AII(18G2) O ROZSTAWIE 12cm
 - ZAGĘSZCZONA NA MOKRO PODSTYPKA ZMIKRO-PIASKOWA 20 cm
 - WSPÓŁCZYNNIK PRZEWIDANIA CIEPŁA U=0,278W/m²K
- (PD) PODJAZD (spadek 8%)
- BETONOWA KOSTKA BRUKOWA GRUBOŚCI 8cm
 - CHUDY BETON GRUBOŚCI 15cm
 - ZMIR DRENIUJĄCY
 - GRUNT RODZIMY STABILIZOWANY CEMENTEM

- (PD) PODŁOGA NA GRUNCIE
- TERAKOTA/PANELE PODŁOGOWE 2cm
 - WYLEWKA CEMENTOWA 6cm
 - ZBRUJONA SIATKA Z PRĘTÓW Ø 4mm CO 10cm
 - STYROPIAN EPS 100-035 12cm
 - PAPA TERMOSZCZEWALNA
 - WYLEWKA BETONOWA C12/15 10cm
 - ZBRUJONA SIATKA Z PRĘTÓW Ø8
 - ZE STALI AII(18G2) O ROZSTAWIE 12cm
 - ZAGĘSZCZONA NA MOKRO PODSTYPKA ZMIKRO-PIASKOWA 20 cm
 - WSPÓŁCZYNNIK PRZEWIDANIA CIEPŁA U=0,278W/m²K

EGZEMPLARZ POKAZOWY

CHRONIONY PRAWEM AUTORSKIM

NIE MOŻE BYĆ SPRZEDAWANY ORAZ STANOWIĆ LEGALNEJ PODSTAWY POZWOLENIA NA BUDOWĘ I INNYCH DECYZJI

Powielanie i kopiowanie bez zezwolenia zabronione

Ust. z dn. 4 lutego 1994r. (tekst jedn. Dz. U. z 2000r. Nr 60 poz. 904)

nowy dom

projekty budowlane

ul. Kazanowska 18

tel. 41 72 88 36

www.nowydom-projekty.pl

Investor: BUDYNEK SŁUGOWY

Temat: BUDYNEK SŁUGOWY

Lokalizacja: A R C H I T E K T U R A

Projektant: PRZEMISŁAW A - A

Wykonawca: PRZEMISŁAW A - A

Podpis: mgr inż. arch. Karolina Bilińska

Skala: 1:50

EGZEMPLARZ POKAZOWY