


EGZEMPLARZ OKAZOWY

PRZĘKRÓJ A - A

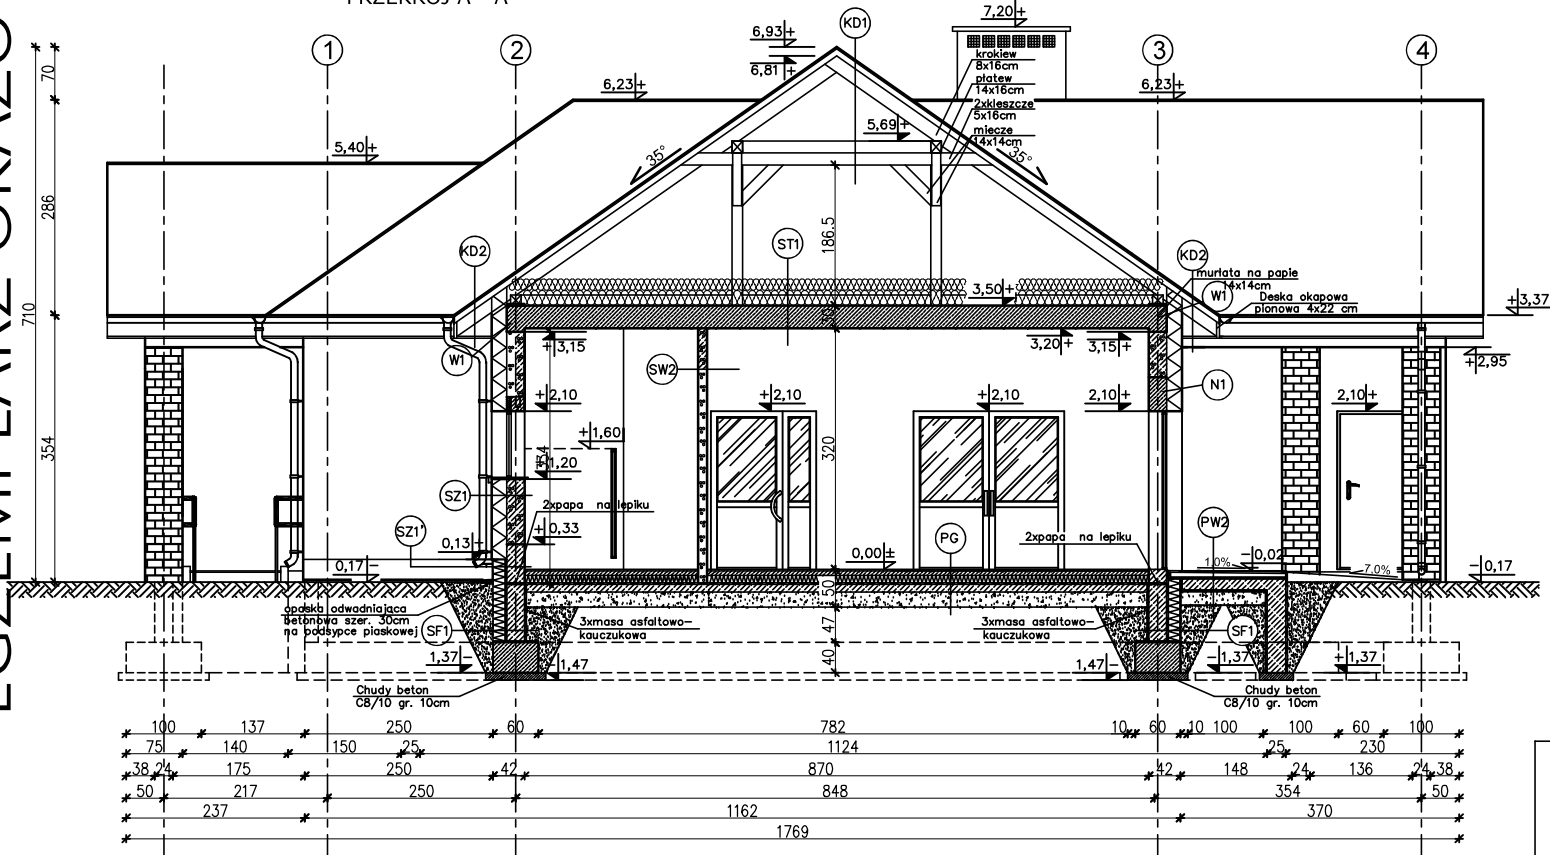

(ST1) STROP NAD PARTEREM
- WELNA MINERALNA gr. 15+20cm
- UKŁADANA W DWÓCH WARSTWACH
- PROSTOPADŁYCH DO SIEBIE
- PAROIZOLACJA - FOLIA PCV
- STROP TERIVA 4,0/2 30cm
- TYNK CEMENTO-WAPIENNY 1,5cm
- WSPÓŁCZYNNIK PRZENIKANIA
CIEPŁA $U=0,113W/m^2K$

(SF1) ŚCIANA FUNDAMENTOWA
- MASA ASFALTOWO-KAUCZUKOWA
(3x) po obu stronach
- ściany fundamentowej
- BŁOCZKI BETONOWE 24cm
- STYROPIAN XPS 300 18cm
- NA ZAKŁAD
- WSPÓŁCZYNNIK PRZENIKANIA
CIEPŁA $U=0,191W/m^2K$

(SZ1) ŚCIANA ZEWNĘTRZNA
- TYNK CEMENTOWO-WAPIENNY 1,5cm
- BŁOCZKI GAZOBETONOWE "600" 24cm
- STYROPIAN EPS 70-031 20cm
- TYNK STRUKTURALNY
- WSPÓŁCZYNNIK PRZENIKANIA CIEPŁA
 $U=0,134W/m^2K$

(SZ1) ŚCIANA ZEWNĘTRZNA
(do rzędnej +0,13m)
- TYNK CEMENTOWO-WAPIENNY 1,5cm
- BŁOCZKI KERAMZYT-BETONOWE 24cm
(do rzędnej +0,33m)
- MASA ASFALTOWO-KAUCZUKOWA (3x)
- STYROPIAN XPS 300 18cm
- NA ZAKŁAD
- ZAPRAWA KLEJOWA NA SIATCE
- PŁYTKI KLINKIEROWE
- WSPÓŁCZYNNIK PRZENIKANIA CIEPŁA
 $U=0,177W/m^2K$

(SW2) ŚCIANA WEWNĘTRZNA DZIAŁOWA
- TYNK CEMENTOWO-WAPIENNY 1,5cm
- BŁOCZKI GAZOBETONOWE "500" 12cm
- TYNK CEMENTOWO-WAPIENNY 1,5cm

(KD1) KONSTRUKCJA DACHOWA
- BLACHODACHÓWKA
- LATY 5x5cm
- KONTRŁATY 5x2,5cm
- FOLIA PAROPRZEPUSZCZALNA
- KROKIEW 8x16cm
- PUSTAKA POWIERZNA
2 x KLESZCZE 5x16cm

(KD2) KONSTRUKCJA DACHOWA
- BLACHODACHÓWKA
- LATY 5x5cm
- KONTRŁATY 5x2,5cm
- FOLIA PAROPRZEPUSZCZALNA
- KROKIEW 8x16cm
- PODBITKA Z DESEK - 2,5 cm

(PG) PODŁOGA NA GRUNCIE
- TERAKOTA/PANELE PODŁOGOWE 6cm
- WYLEWKA CEMENTOWA 8cm
- ZBRÓJONA SIATKA Z PRĘTÓW
ø 4mm CO 10cm
- FOLIA PCV
- STYROPIAN EPS 100-035 12cm
- PAPA TERMOZGRZEWALNA
- WYLEWKA BETONOWA C12/15 10cm
- ZBRÓJONA SIATKA Z PRĘTÓW ø 4mm
ZE STALI AIII(802) O ROSTYST. 12 cm
- ZAGĘSZCZONA NA MOKRO PODŁOGA
- ŻWIROWO-PIASKOWA 20 cm
- WSPÓŁCZYNNIK PRZENIKANIA CIEPŁA
 $U=0,190W/m^2K$

(SF2) ŚCIANA FUNDAMENTOWA
- MASA ASFALTOWO-KAUCZUKOWA
(3x) po obu stronach
- ściany fundamentowej
- BŁOCZKI BETONOWE 24cm
do rzędnej -0,14m

(PW2) PODEST WEJŚCIOWY
- PŁYTKI GRESOWE MROZODOPORNE
- WYLEWKA CEMENTOWA GR. 6,5-5cm
- ZE SPADKIEM 1% ZBRÓJONA
SIATKA Z PRĘTÓW ø 4mm CO 10cm
- 2 x PAPA NA LEPIKU
- PŁYTA BETONOWA Z BETONU
C12/15 GR. 10cm
- MEMBRANA KUBEKOWA LUB FOLIA PE
- PODSYPKA ŻWIROWO-PIASKOWA
ZAGĘSZCZONA NA MOKRO GR. 20cm

KRAWĘDZIE STOPNI SCHODÓW WYRÓŻNIĆ
KOŁOREM KONTRASTOWYM Z KOŁOREM
POSAZDKI ZA POMOCĄ SAMOPRZYLEPNEJ
ANTYPOŚLIZGOWEJ TAŚMY

MURŁATY UKŁADAĆ NA WARSTWIE

EGZEMPLARZ OKAZOWY
CHRONIONY PRAWEM AUTORSKIM

NIE MOŻE BYĆ SPRZEDAWANY
ORAZ STANOWIĆ LEGALNE PODSTAWY
POZWOLENIA NA BUDOWĘ I INNYCH DECYZJI

Powielanie i kopiowanie bez zezwolenia zabronione
Ust. z dn. 4 lutego 1994r.
(tekst jedn. Dz. U. z 2000r. Nr 80 poz. 904)

Pięciątka znajdują się na wszystkich stronach dokumentacji

		26-200 Końskie ul. Kazanowska 13 tel. 41 372 80 56 www.nowydom-projekty.pl	
Temat: BUDYNEK USŁUGOWY UCC			
Inwestor:			
Lokalizacja:			
Brano: A R C H I T E K T U R A		Stadium: P B	
Tytuł rys: PRZĘKRÓJ A - A		Data:	
Projektował: mgr inż. Sylwii Salwa		nr rys: A - 7	
Opracował: mgr inż. Sylwii Salwa		Skala: 1:50	
Adaptacja:		Podpis:	
		Data:	

EGZEMPLARZ OKAZOWY